


A -7,000

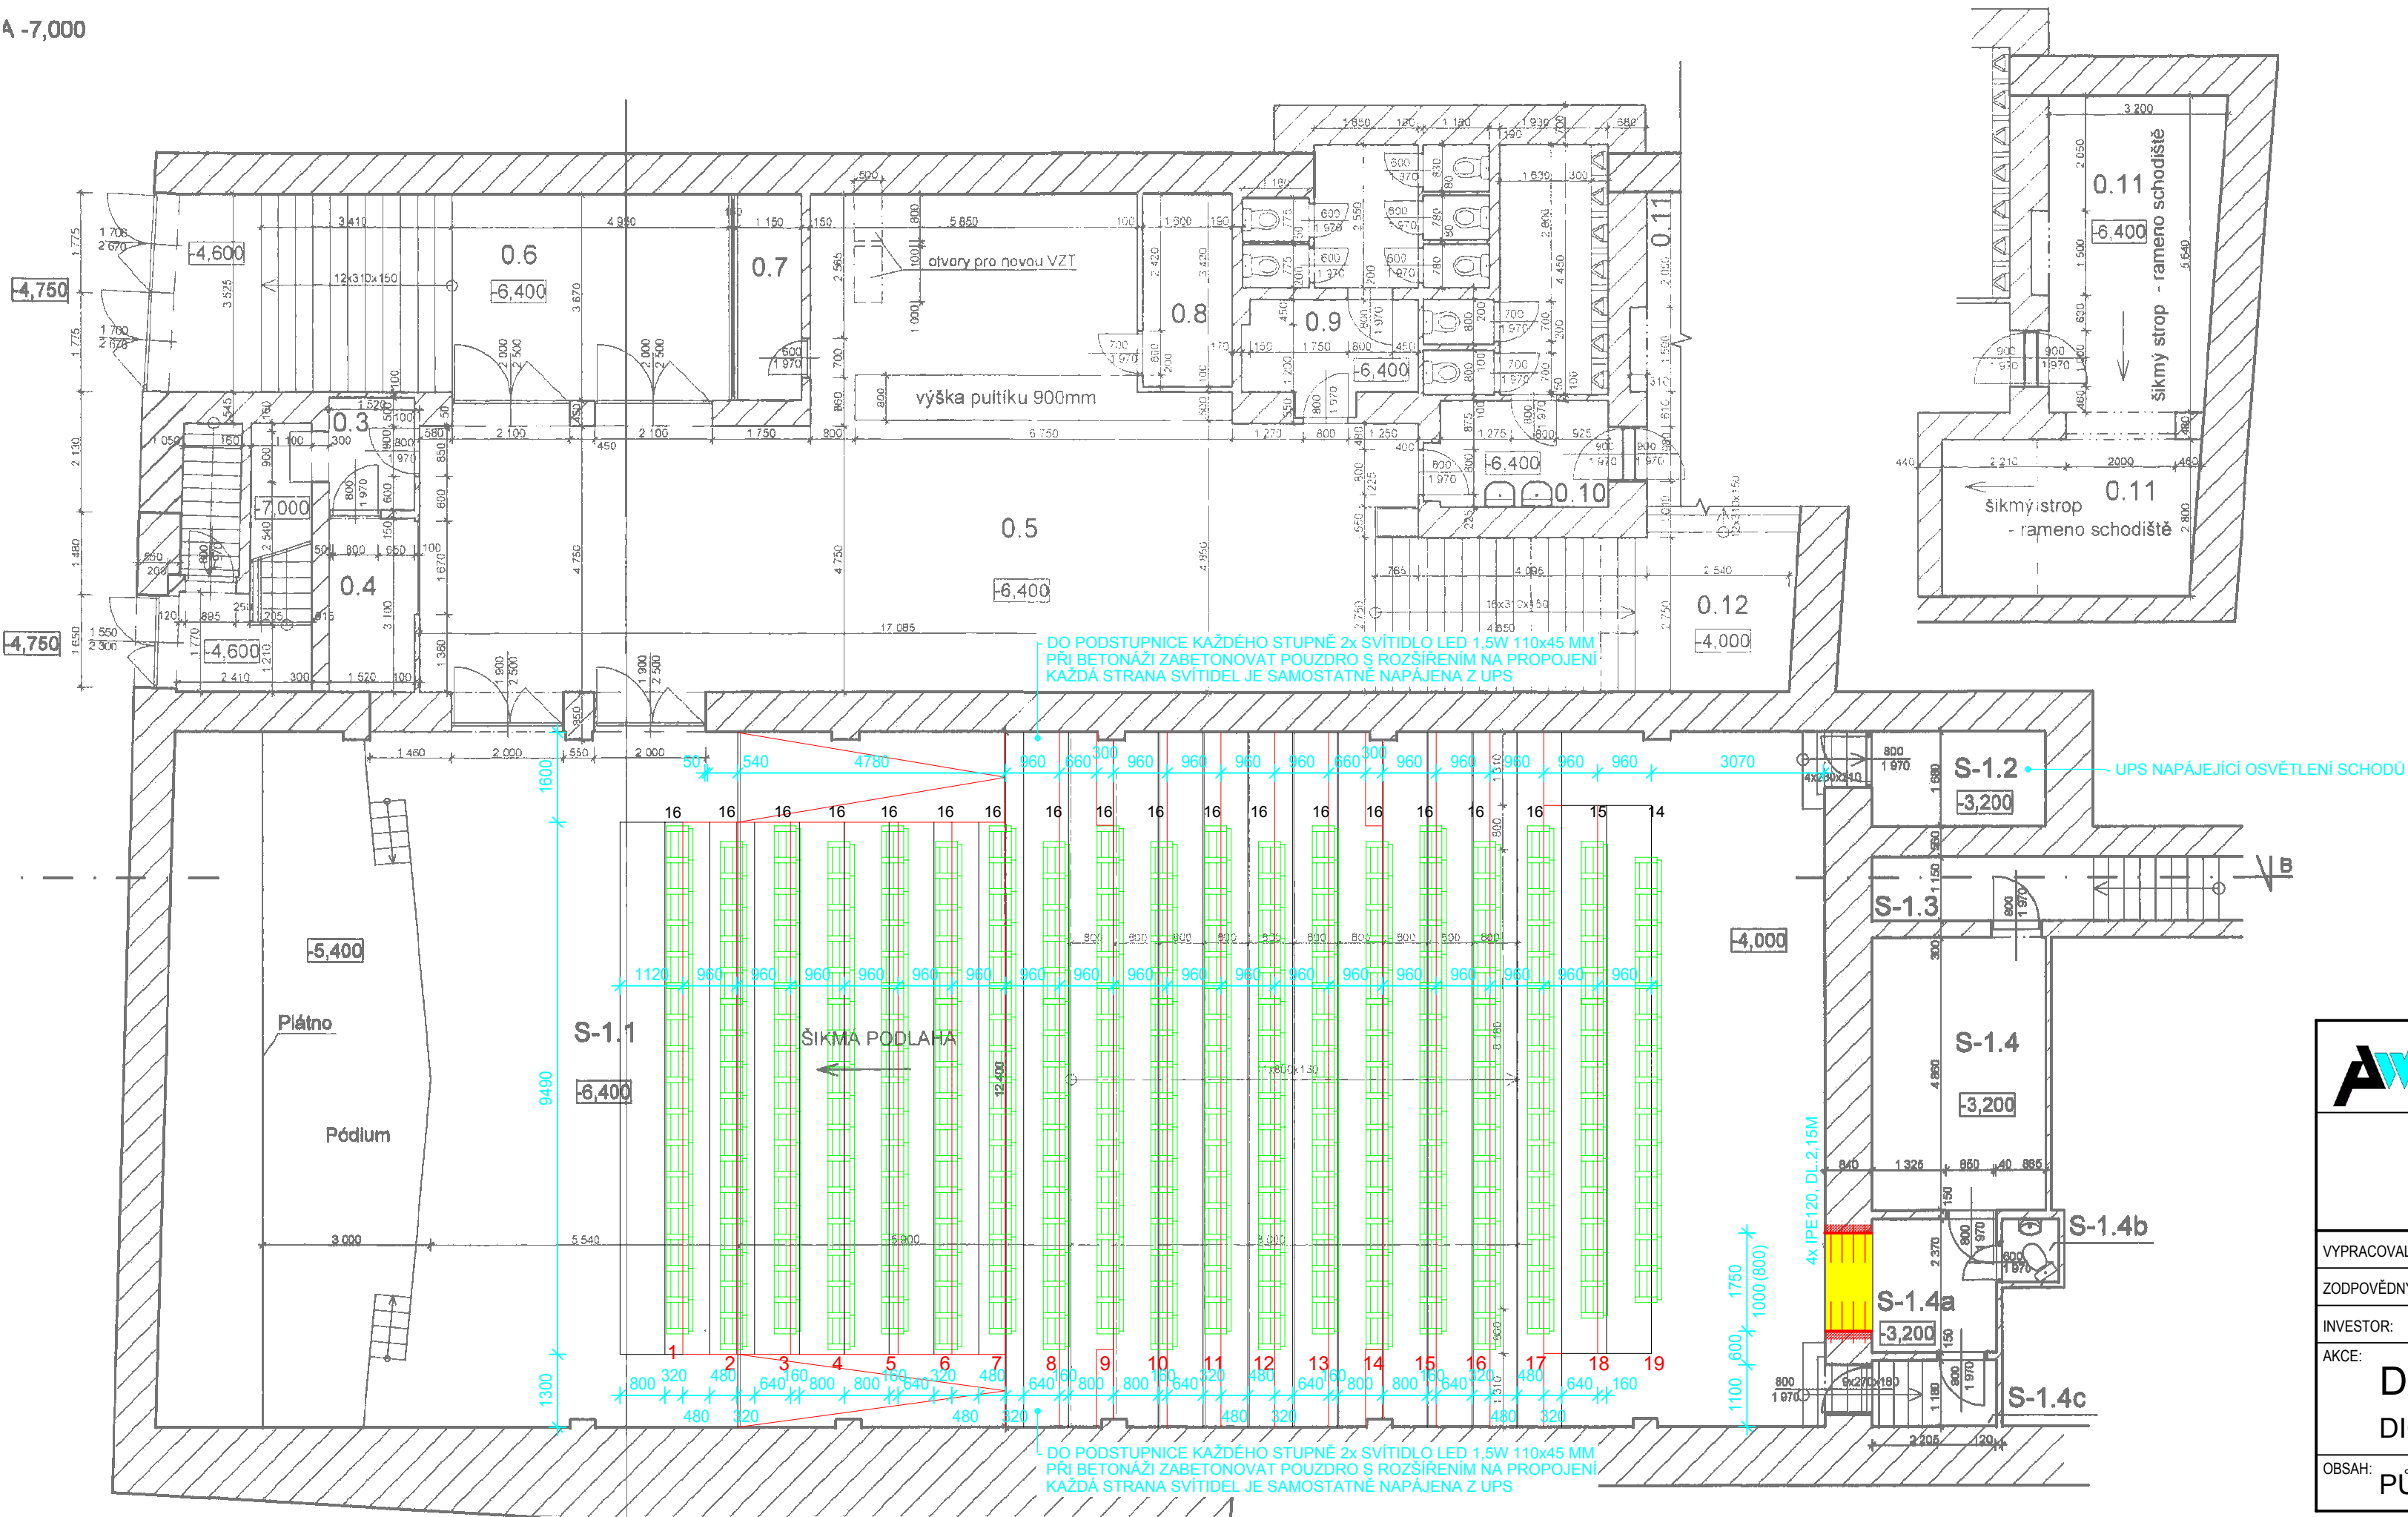

LEGENDA MÍSTNOSTI		
ČÍSLO MÍSTNOSTI	ÚČEL MÍSTNOSTI	PLOCHA (m 2)
0.1	Sklep (vodov. příp.)	20,63
0.2	Sklep	12,32
0.3	Zázemí bufetu	3,04
0.4	Bufet	4,94
0.5	Foyer kina + šatna	109,44
0.6	Hlavní vstup do kina	37,08
0.7	Pokladna	4,22
0.8	Zázemí šatny	5,47
0.9	WC 1	15,45
0.10	WC 2	17,12
0.11	Strojovna VZT	31,18
0.12	Chodba	44,08
S-1.1	Kinosál	368,86
S-1.2	El. rozvodna	5,31
S-1.3	Schod. prostor 1	7,39
S-1.4	Promítárna	15,27
S-1.4a	Zázemí promítárny	5,44
S-1.4b	WC zaměstnanci	1,17
S-1.4c	Místnost k promít.	3,07

PROJEKTOVÁ KANCELÁŘ PROJEKTOVÁ A INŽENÝRSKÁ ČINNOST V OBORU POZEMNÍ STAVBY, ZNALCKÉ POSUDKY A OCEŇOVÁNÍ NEMOVITOSTÍ			
344 01 DOMAŽLICE, HRADSKÁ 79 TEL.: 379 768 193 FAX: 379 724 593 E-MAIL: WOLF.PROJEKT@TISCALI.CZ			
VYPRACOVAL:	ING. ZBYNĚK WOLF	MĚSTSKÝ ÚŘAD:	DOMAŽLICE
ZODPOVĚDNÝ PROJEKTANT:	ING. ZBYNĚK WOLF	KRAJ:	PLZEŇSKÝ
INVESTOR:	MĚSTO DOMAŽLICE	STUPEŇ:	DSP
AKCE: DOMAŽLICE, MKS DIGITALIZACE KINA		DATUM:	07/2012
		FORMÁT:	3x A4
		ZAK. ČÍSLO:	-
OBSAH: PŮDORYS 1.PP		MĚŘÍTKO: 1:100	ČÍSLO VÝKRESU: -