

ZMĚNA Č.2 ÚZEMNÍHO PLÁNU KLENČÍ POD ČERCHOVEM

LEGENDA

-
- HRANICE ŘEŠENÉHO ÚZEMÍ - SPRÁVNÍ ÚZEMÍ MĚSTYSE KLENČÍ POD ČERCHOVEM

PLOCHY A KORIDORY S PŘEDPOKLÁDANÝM ZÁBOREM PF ČI PUPFL

-
- ZASTAVITELNÉ PLOCHY

RUŠENÉ PLOCHY A KORIDORY S PŘEDPOKLÁDANÝM ZÁBOREM PF ČI PUPFL

-
- PLOCHY ZMĚN RUŠENÉ

PUPFL A MELIORACE

-
- POZEMKY URČENÉ K PLNĚNÍ FUNKCE LESA

BONITACE ZEMĚDĚLSKÉ PŮDY

-
- HRANICE BPEJ

ZÁZNAM O ÚČINNOSTI OPATŘENÍ OBECNÉ POVAHY -
- ÚZEMNÍ PLÁNOVACÍ DOKUMENTACE

Název ÚPD:	Změna č.2 Územního plánu Klenčí pod Čerchovem
Orgán, který ÚPD vydal:	Zastupitelstvo městyse Klenčí pod Čerchovem
Datum nabytí účinnosti:	
Pořizovatel:	Městský úřad Domažlice odbor výstavby a územního plánování Náměstí Míru 1, 344 01 Domažlice
Osoba splňující kvalifikační požadavky:	Ing. Martina Královcová
Jméno a příjmení, funkce a podpis oprávněné úřední osoby pořizovatele, otisk úředního razítka	 Ing. Ivana Marie Sladká, vedoucí odboru výstavby a ÚP MěÚ Domažlice

Zpracovatel:	Ing. arch. Václav Masopust IČ: 86914235 Ječná 316, 346 01 Horšovský Týn
--------------	---

.....
Ing. arch. Václav Masopust
autORIZOVANÝ ARCHITEKT ČKA 4335



ÚZEMNÍ PLÁN KLENČÍ POD ČERCHOVEM



NÁVRH ZMĚNY Č.2 ÚP PRO 1.PROJEDNÁNÍ

07/2026


VÝKRES PŘEDPOKLÁDANÝCH ZÁBORŮ PF

M 1:5 000

05



JINDŘICHOVA HORA

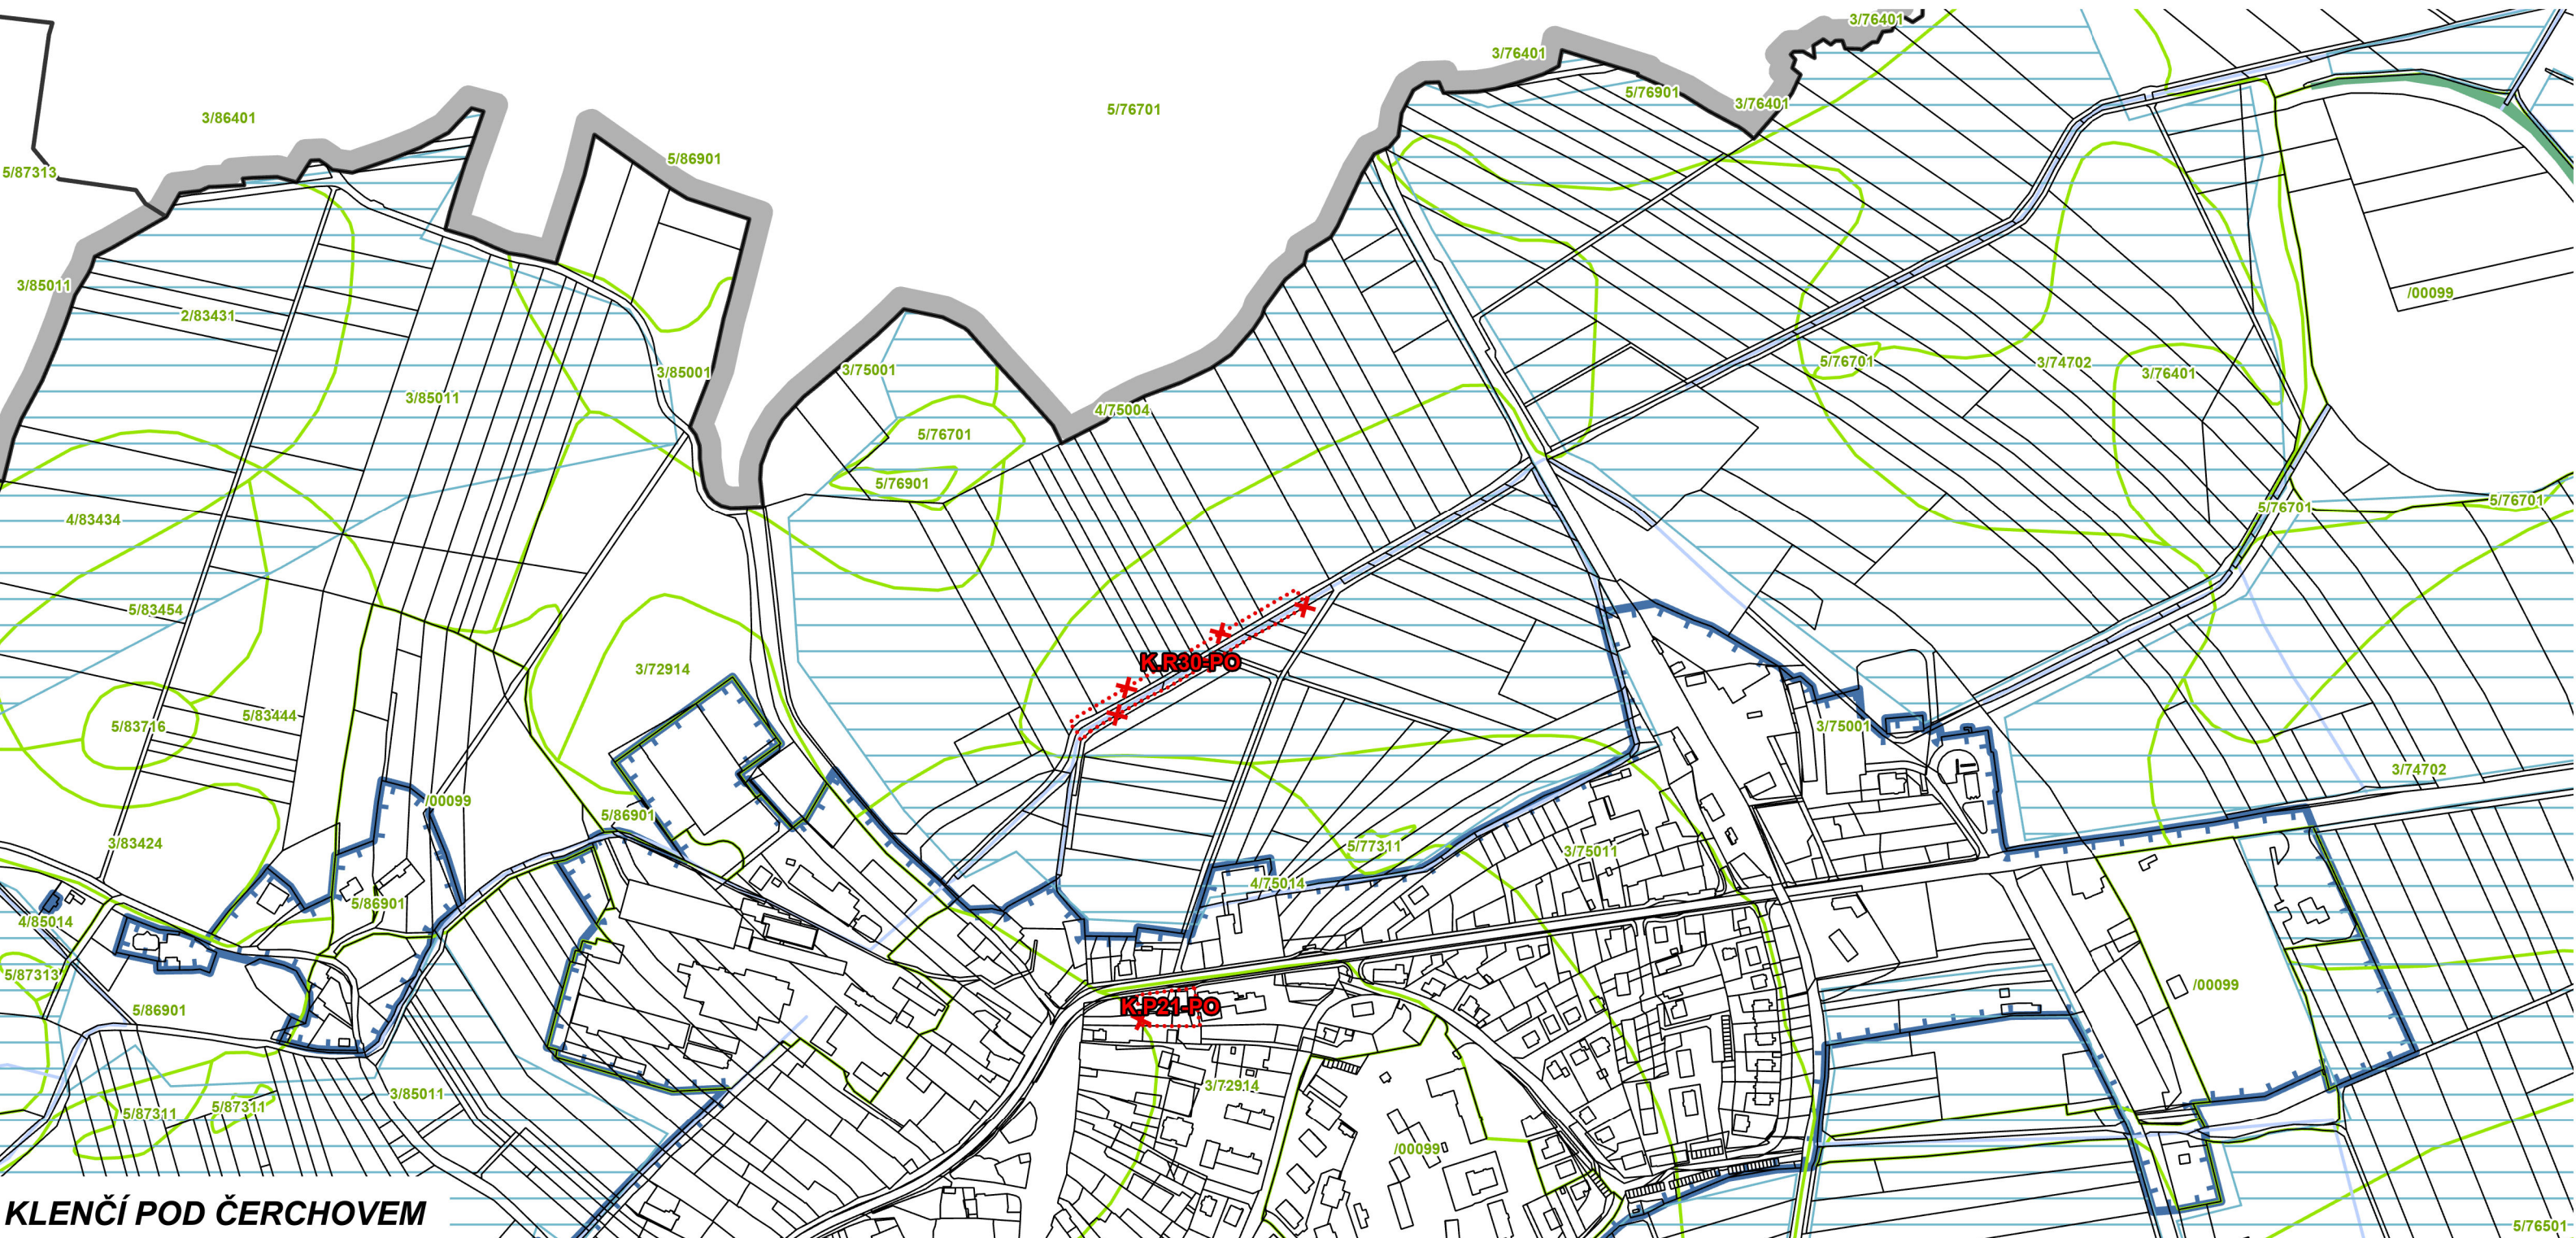

KLENČÍ POD ČERCHOVEM