


# ÚPLNÉ ZNĚNÍ ÚZEMNÍHO PLÁNU PELECHY PO ZMĚNĚ Č.1

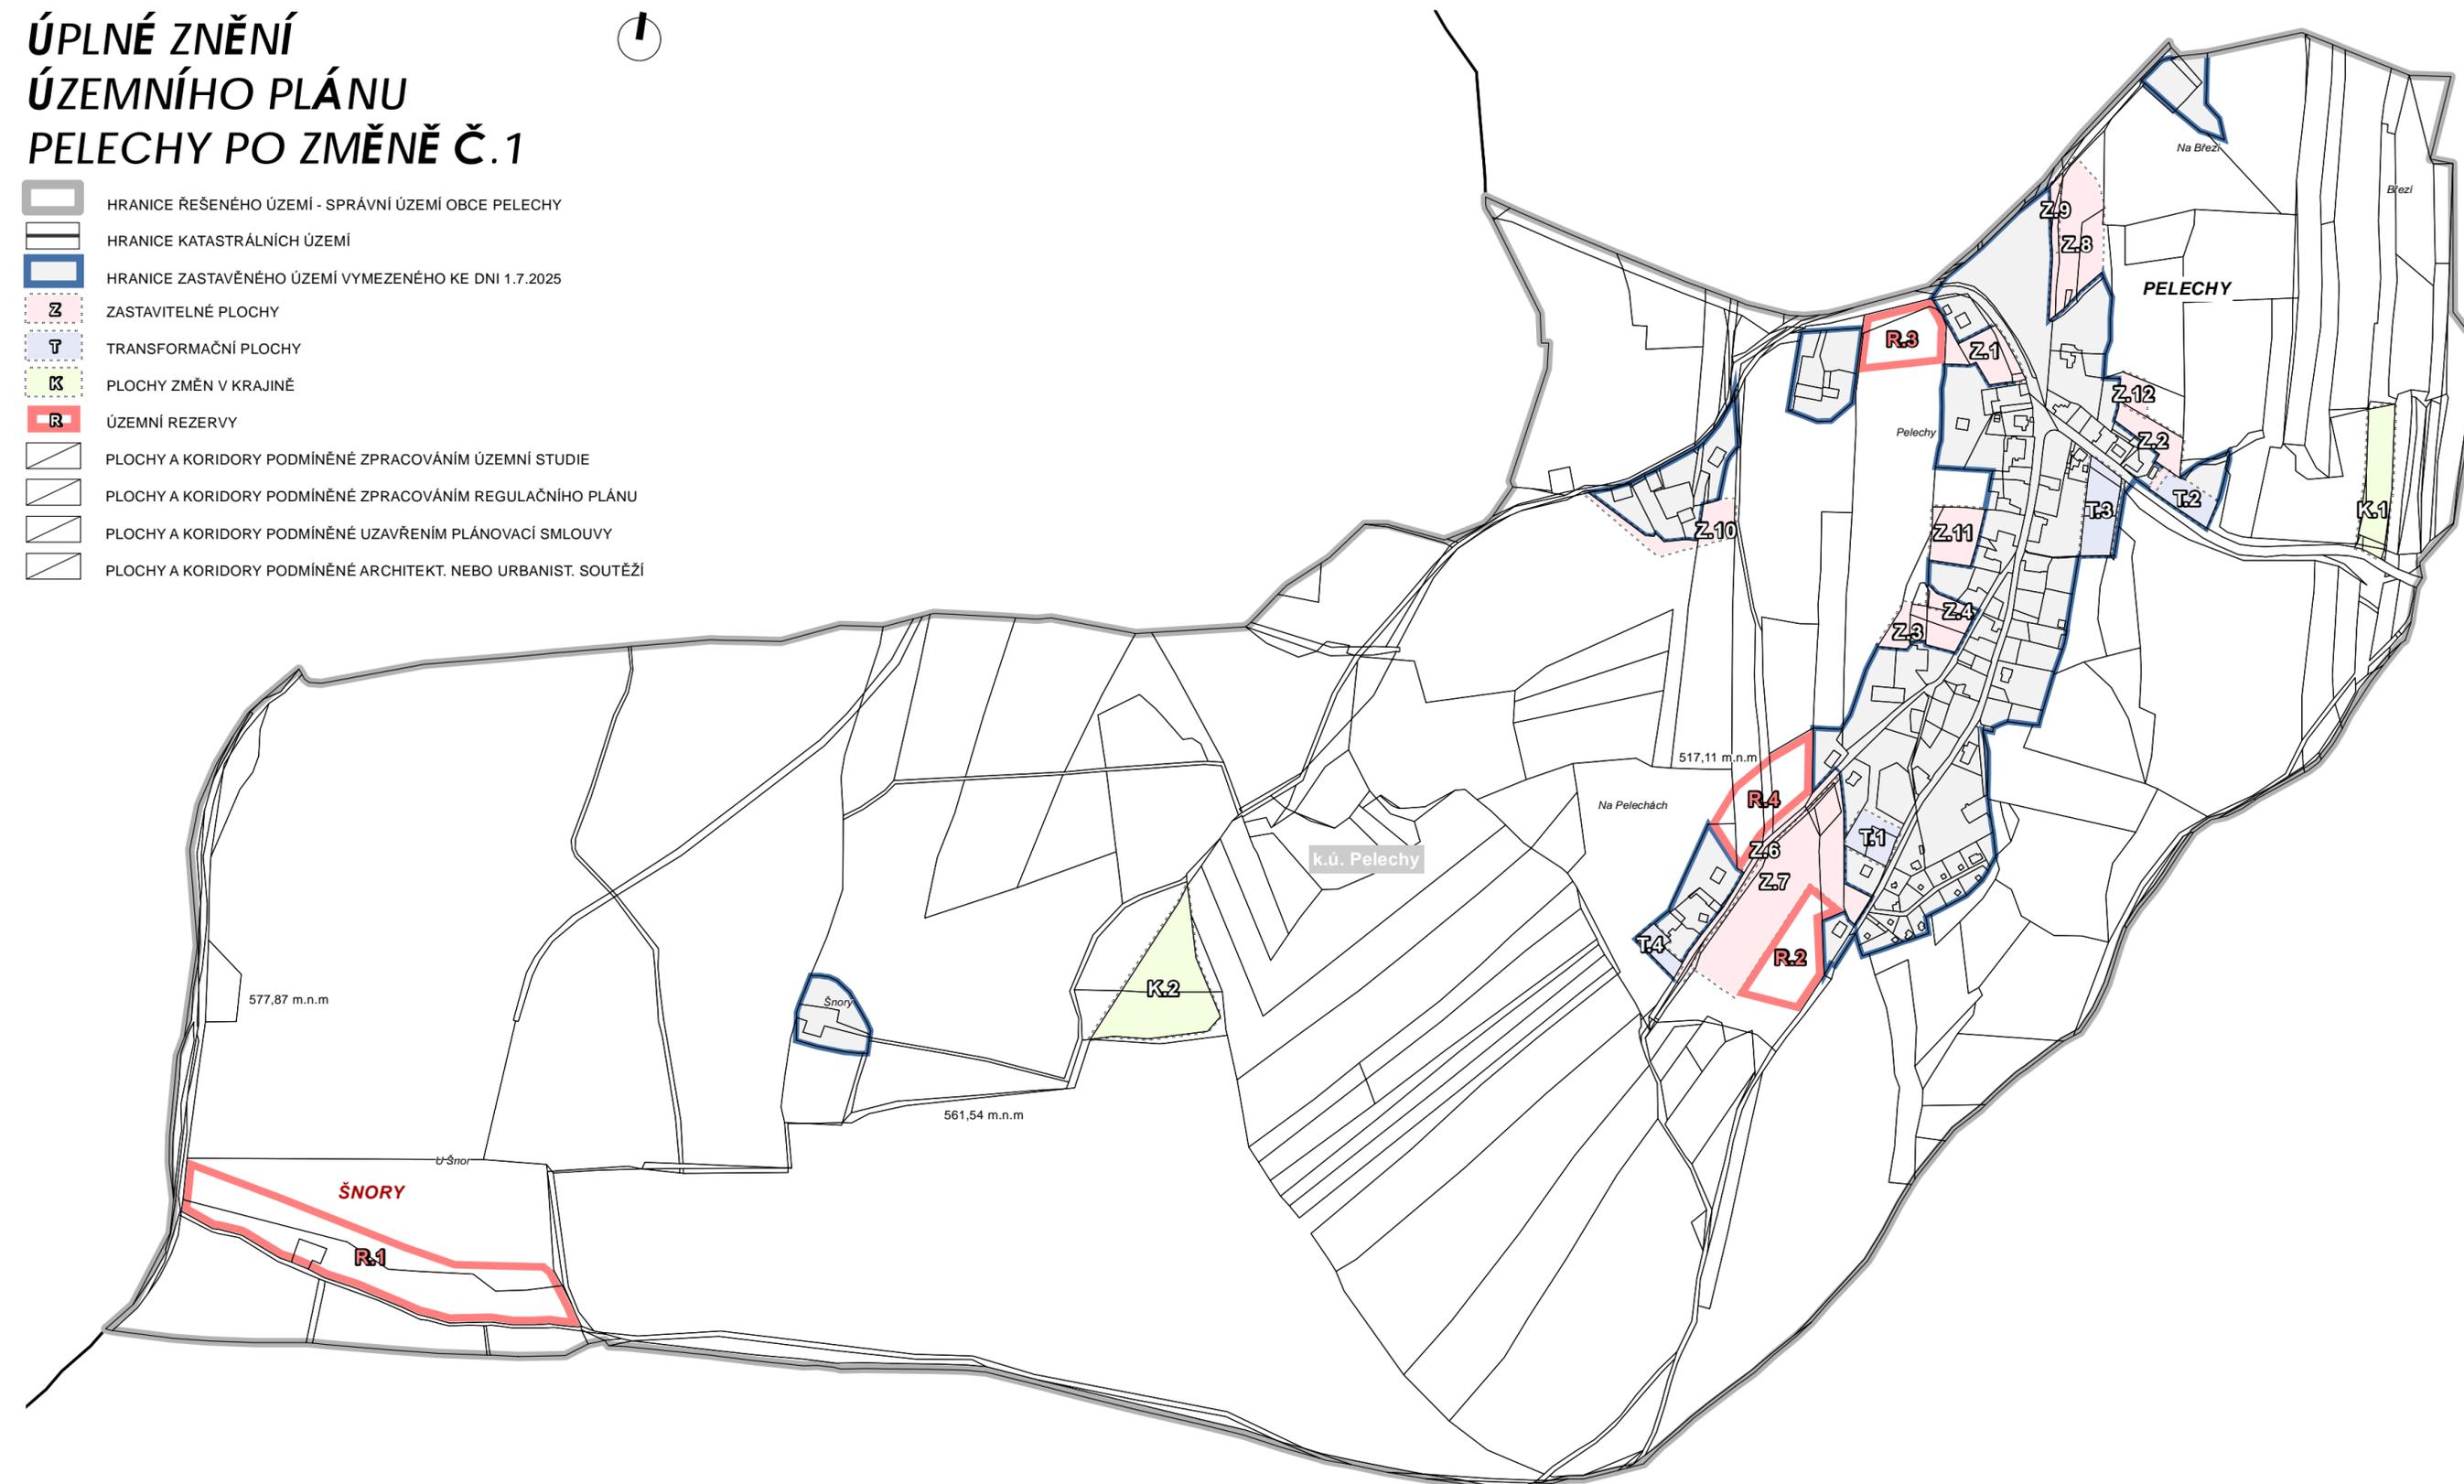

- HRANICE ŘEŠENÉHO ÚZEMÍ - SPRÁVNÍ ÚZEMÍ OBCE PELECHY
- HRANICE KATASTRÁLNÍCH ÚZEMÍ
- HRANICE ZASTAVĚNÉHO ÚZEMÍ VYMEZENÉHO KE DNI 1.7.2025
- ZASTAVITELNÉ PLOCHY
- TRANSFORMAČNÍ PLOCHY
- PLOCHY ZMĚN V KRAJINĚ
- ÚZEMNÍ REZERVY
- PLOCHY A KORIDORY PODMÍNĚNÉ ZPRACOVÁNÍM ÚZEMNÍ STUDIE
- PLOCHY A KORIDORY PODMÍNĚNÉ ZPRACOVÁNÍM REGULAČNÍHO PLÁNU
- PLOCHY A KORIDORY PODMÍNĚNÉ UZAVŘENÍM PLÁNOVACÍ SMLOUVY
- PLOCHY A KORIDORY PODMÍNĚNÉ ARCHITEKT. NEBO URBANIST. SOUTĚŽÍ



k.ú. Tlumačov  
u Domažlic

### ZÁZNAM O ÚČINNOSTI OPATŘENÍ OBECNÉ POVAHY - ÚPLNÉ ZNĚNÍ ÚP PO ZMĚNĚ Č.1

Vydávající správní orgán:	Zastupitelstvo obce Pelechy
Pořadové číslo poslední změny:	<b>Změna č.1</b>
Datum nabytí účinnosti	12.1.2026
Pořizovatel	Městský úřad Domažlice, odbor výstavby a územního plánování, Náměstí Míru 1, 344 01 Domažlice
Osoba splňující kvalifikační požadavky:	Ing. Jiří Lahoda
Oprávněná úřední osoba pořizovatele:	

.....  
Ing. Ivana Marie Sladká, vedoucí odboru  
výstavby a ÚP MěÚ Domažlice



## ÚZEMNÍ PLÁN PELECHY



ÚPLNÉ ZNĚNÍ ÚZEMNÍHO PLÁNU 12/2025

VÝKRES ZÁKLADNÍHO ČLENĚNÍ ÚZEMÍ M 1:5 000 01