



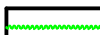

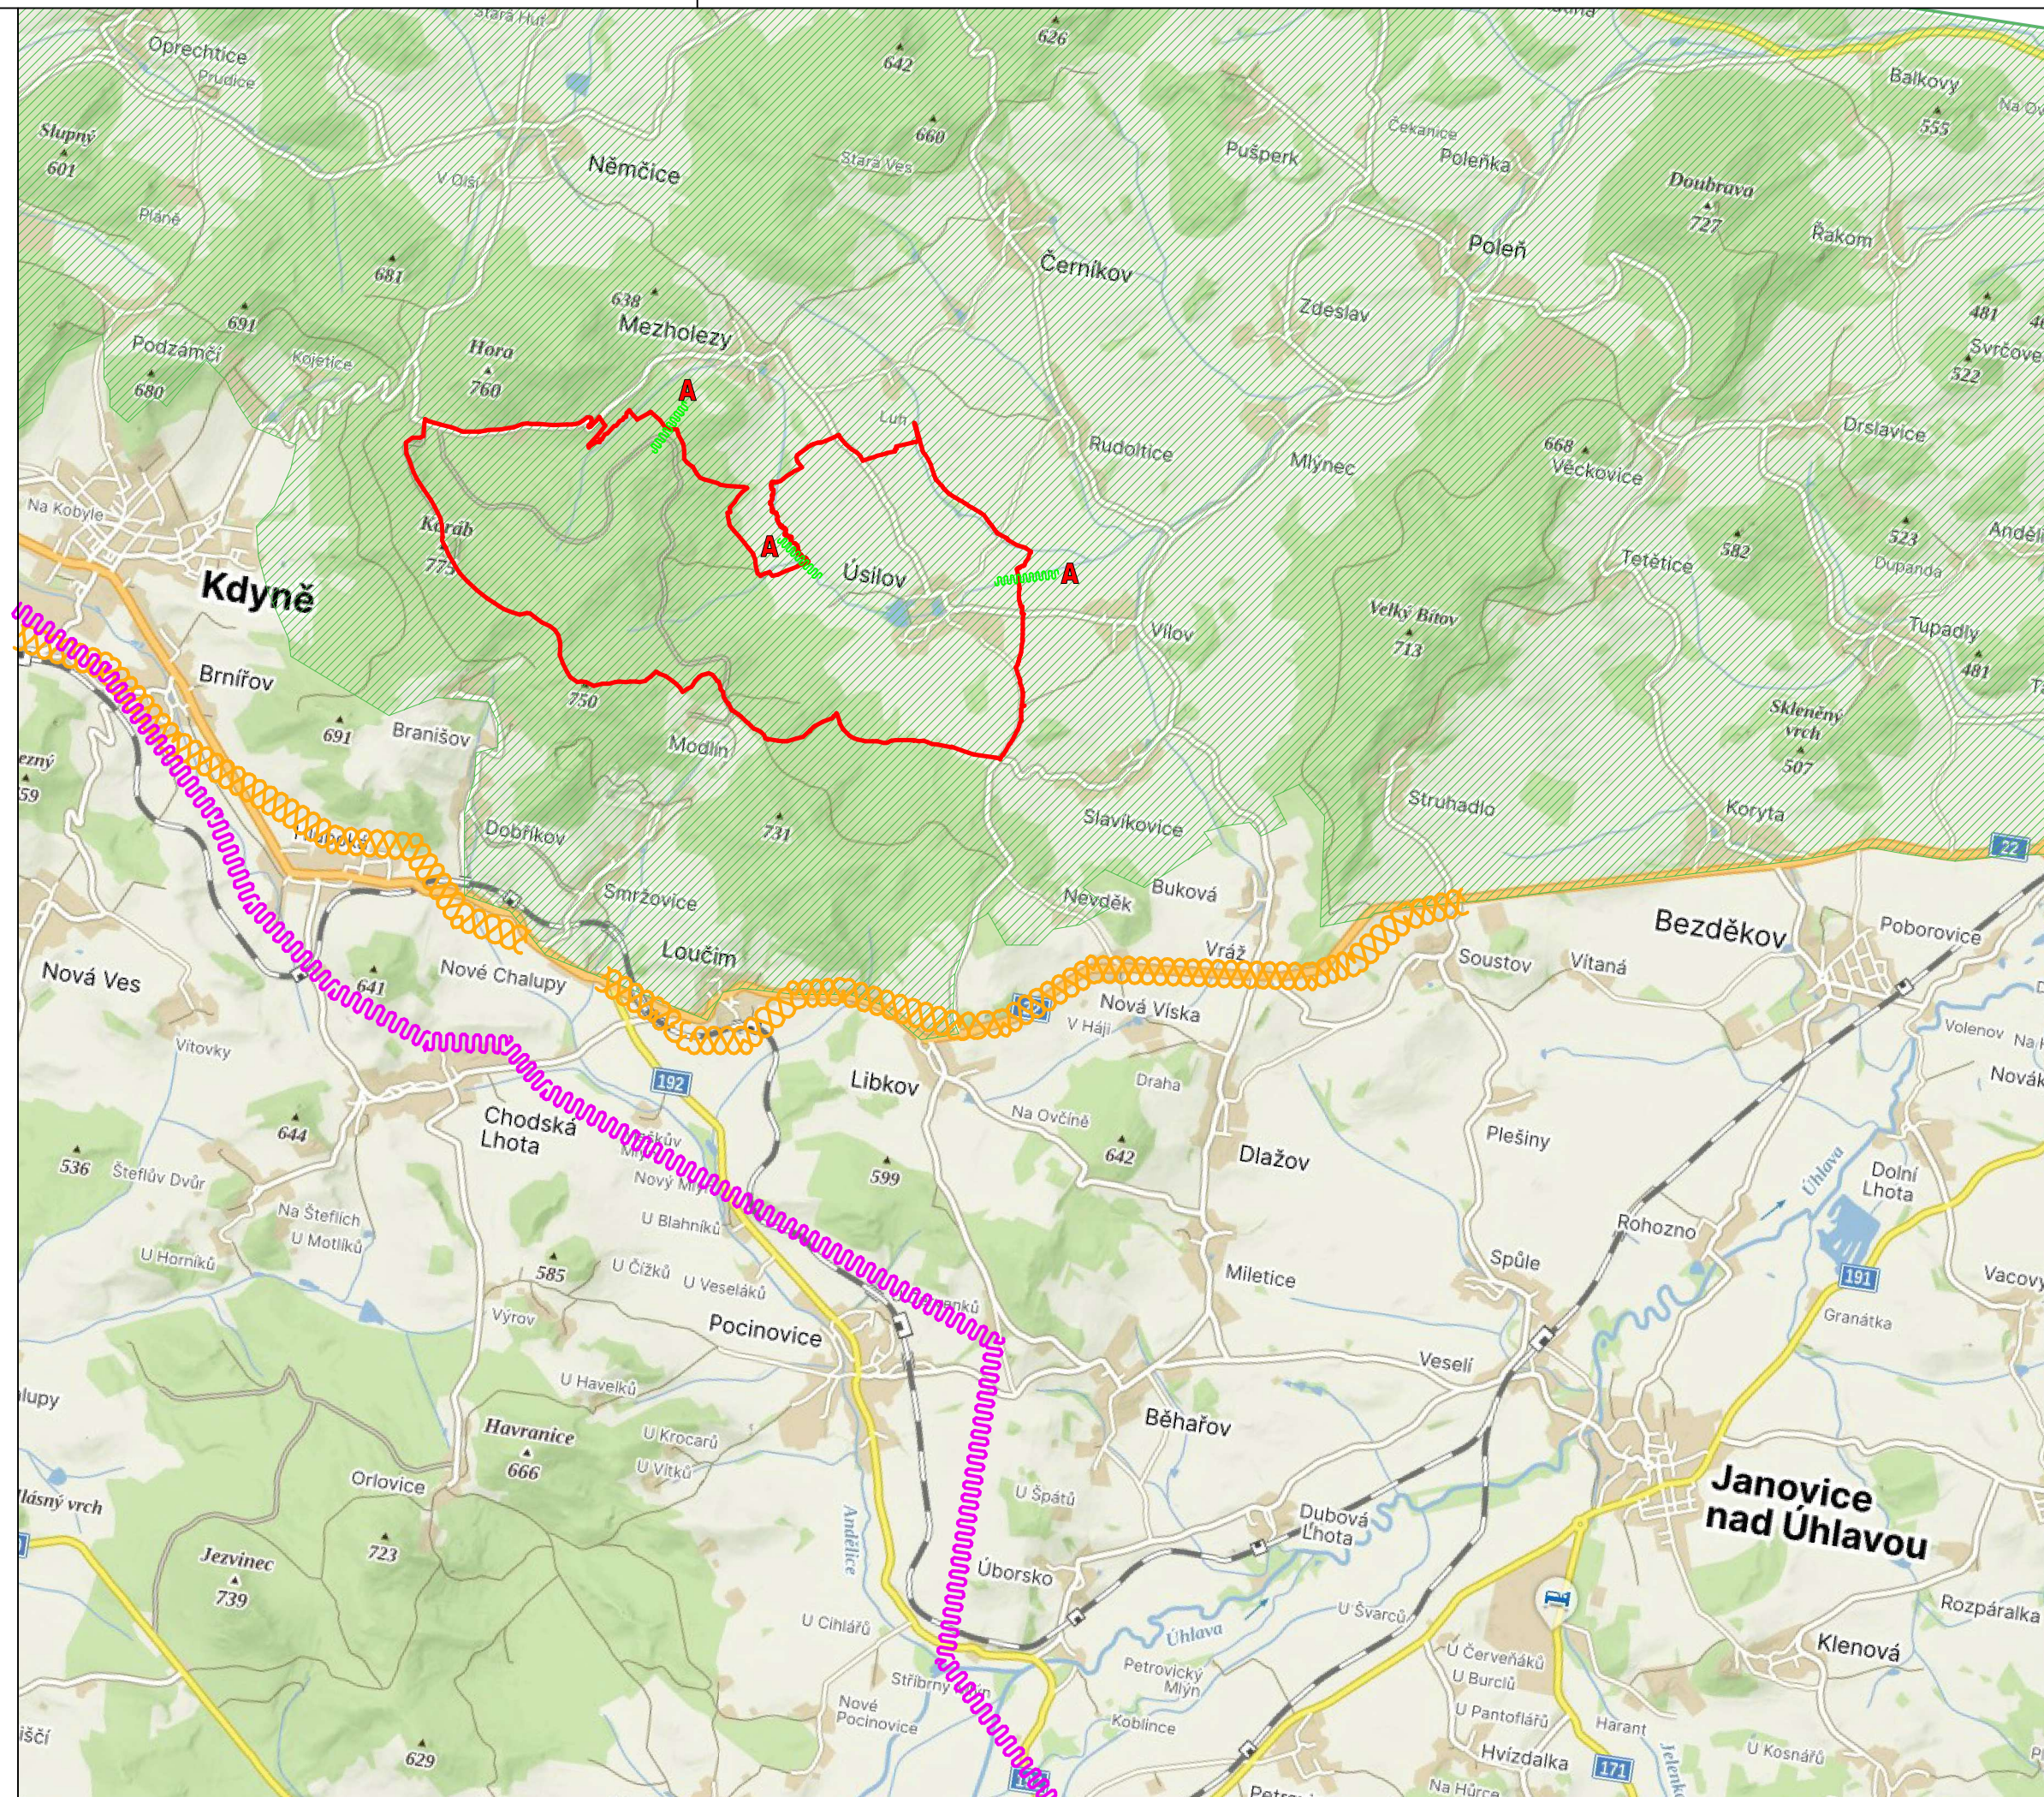


LEGENDA:

-  HRANICE ŘEŠENÉHO ÚZEMÍ
-  KORIDOR SILNICE I.TŘÍDY – NÁVRH ZÚR PK
-  KORIDOR L.VEDENÍ VVN – NÁVRH ZÚR PK
-  PŘÍRODNÍ PARK – NÁVRH ZÚR PK
-  POŽADAVKY NA ŘEŠENÍ ÚPD SOUSEDNÍCH OBCÍ
-  PRVKY ÚSES NA LOKÁLNÍ ÚROVNI



PLZEŇSKÝ KRAJ

TENTO PROJEKT BYL SPOLUFINANCOVÁN Z PROGRAMU STABILIZACE A OBNOVY VENKOVA PLZEŇSKÉHO KRAJE 2021

ÚZEMNÍ PLÁN ÚSILOV

INVESTOR **OBEC ÚSILOV**
Úsilov 33, 345 06 Kdyně

MASTNÝ
arch. projektová kancelář
ing.arch. mastný václav
nám. T.G.Masaryka 9, 301 38 Plzeň
tel: 377 223 992
e-mail: mastny@mastny.cz

AUTORIZOVAL ING.ARCH. V.STAŠEK
VYPRACOVAL ING.ARCH. V.STAŠEK

VÝKRESOVÁ ČÁST

VÝKRES ŠIRŠÍCH VZTAHŮ

STUPEŇ	ÚZEMNĚ PLÁNOVACÍ DOKUMENTACE
FORMÁT	15 A4
DATUM	04/2025
MĚŘÍTKO	1:5000
ZAKÁZKA	

5.