
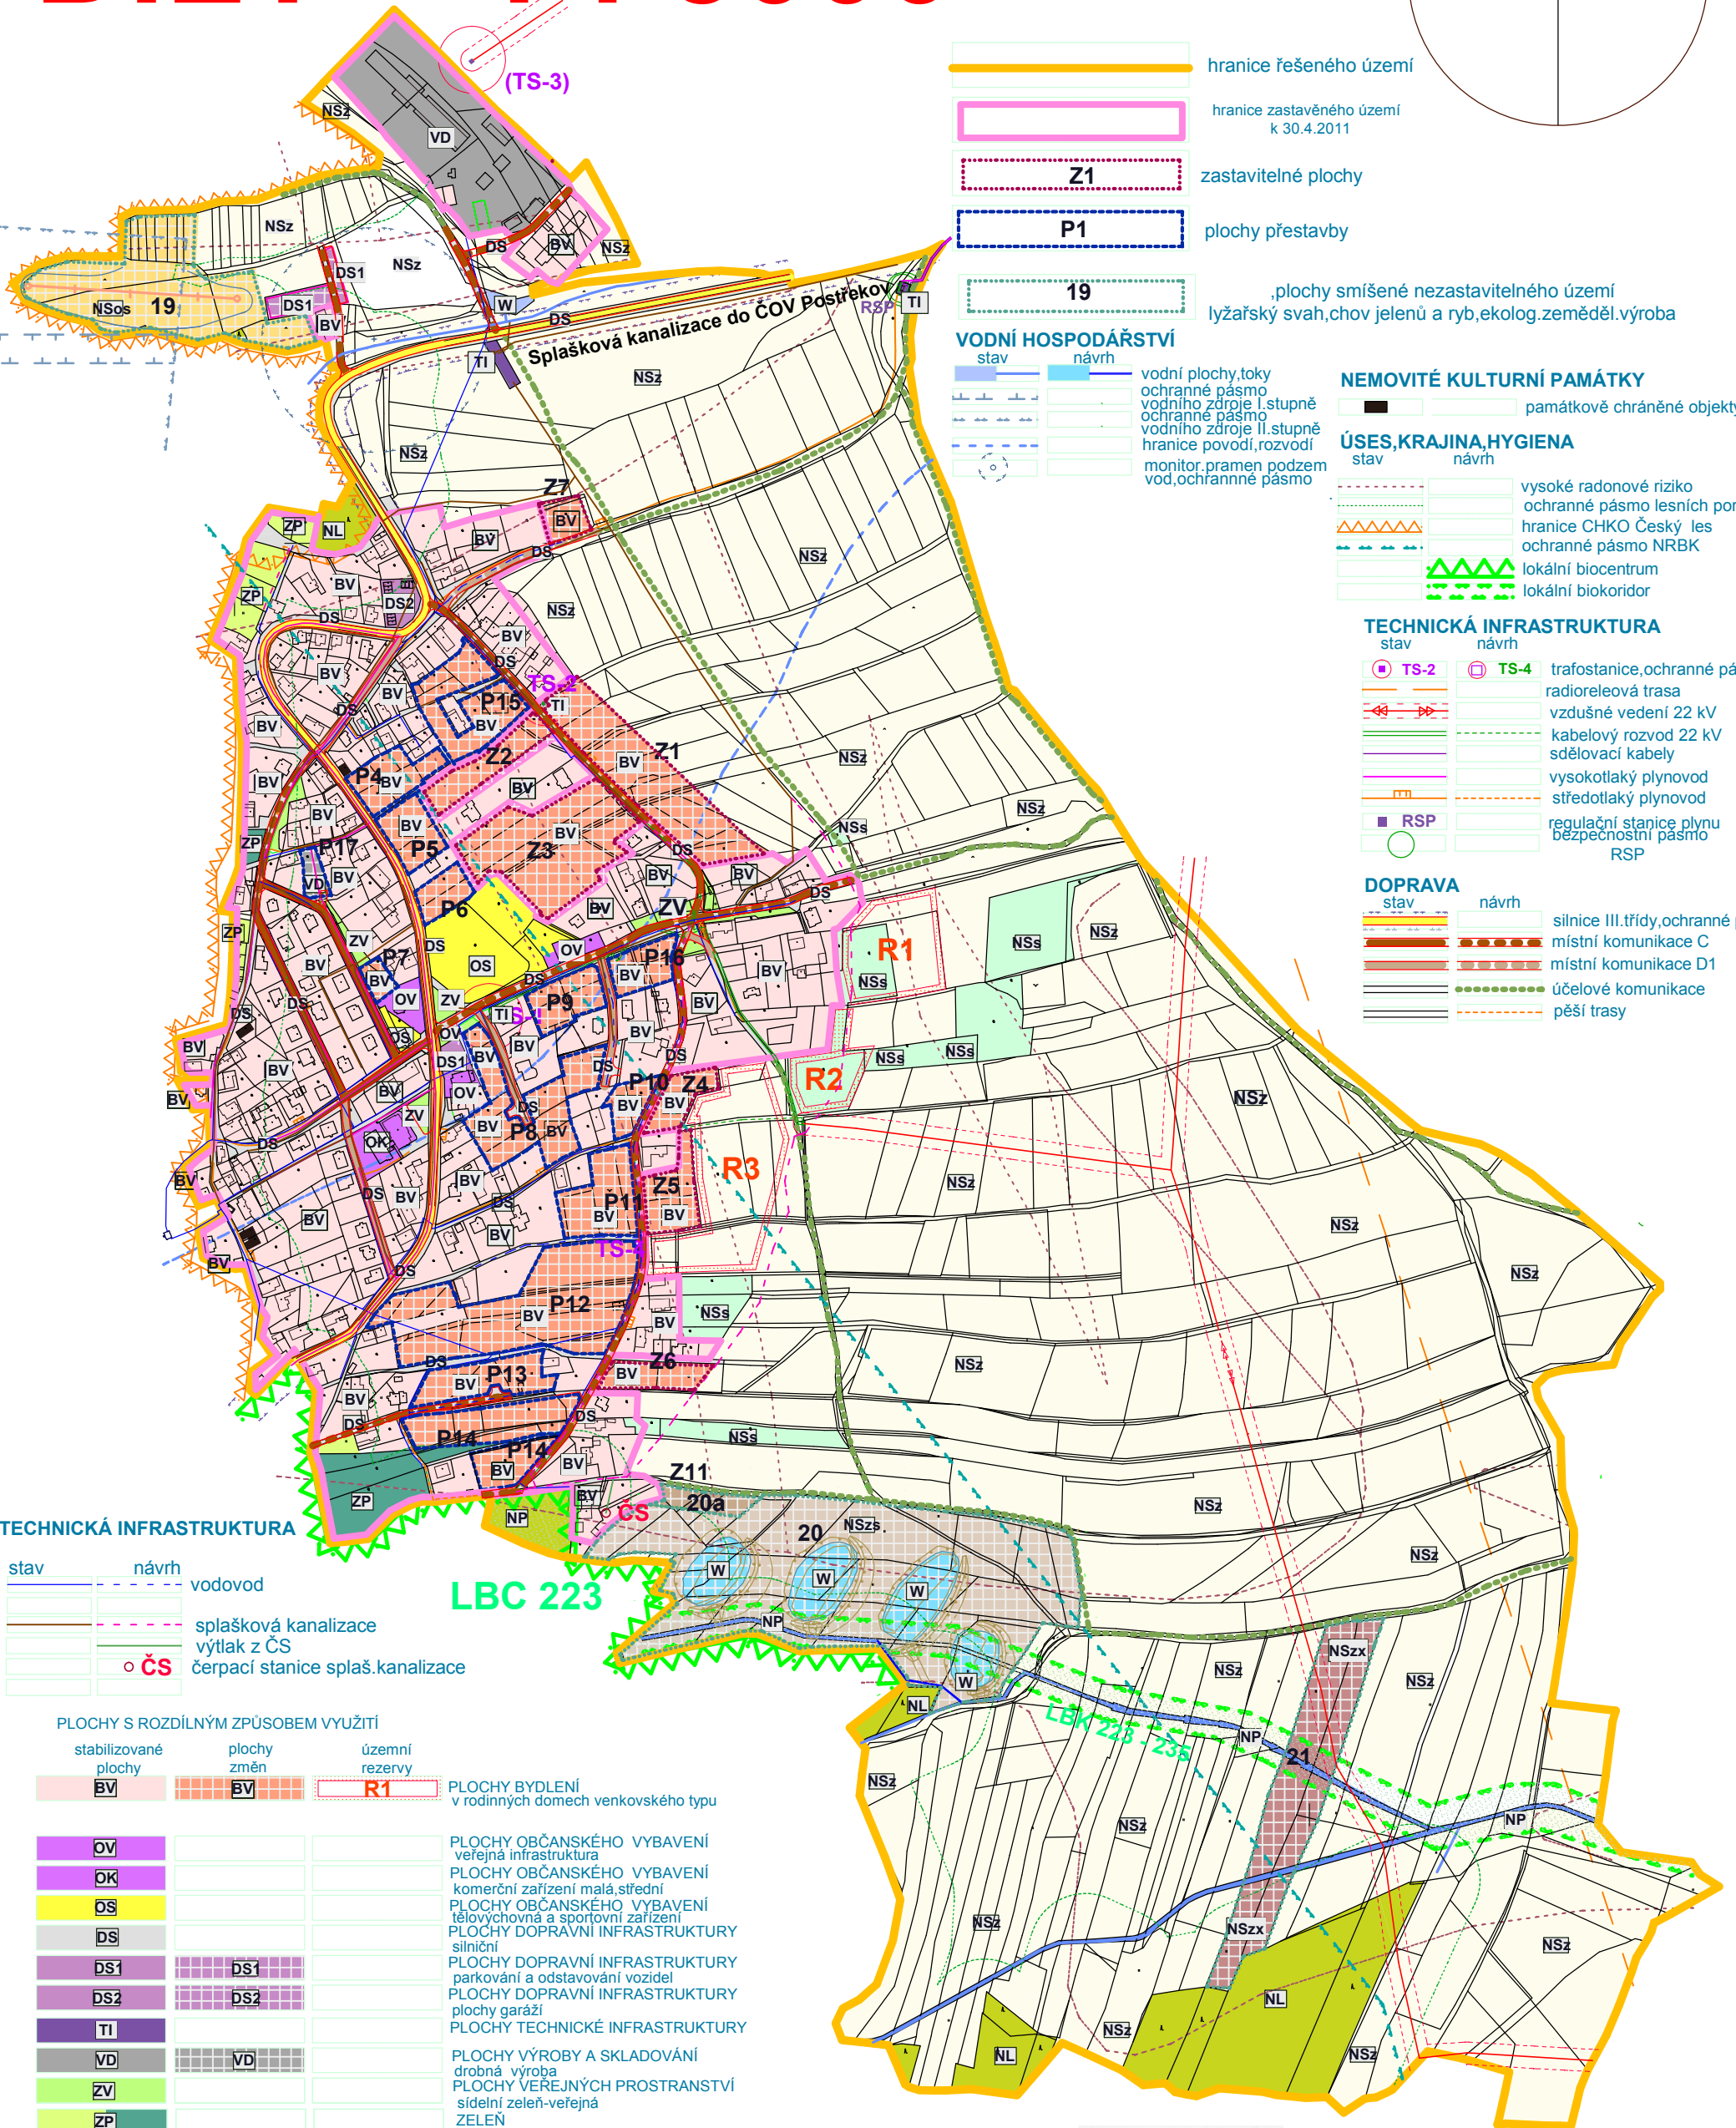


ÚZEMNÍ PLÁN DÍLY 1 : 5000

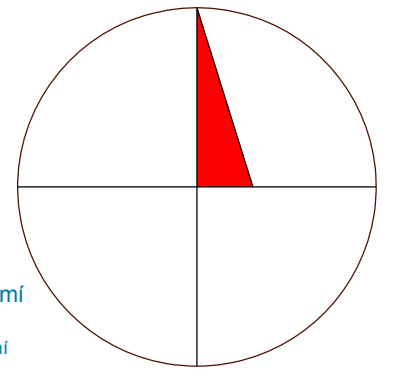

	hranice řešeného území
	hranice zastavěného území k 30.4.2011
	Z1 zastavitelné plochy
	P1 plochy přestavby
	19 plochy smíšené nezastavěného území lyžařský svah, chov jelenů a ryb, ekol. zeměděl. výroba
VODNÍ HOSPODÁŘSTVÍ	
	stav vodní plochy, toky
	návrh vodního zdroje I. stupně
	ochranné pásmo vodního zdroje I. stupně
	ochranné pásmo vodního zdroje II. stupně
	hranice povodí, rozvodí
	monitor, pramen podzem. vod., ochranné pásmo
NEMOVITÉ KULTURNÍ PAMÁTKY	
	památkově chráněné objekty
ÚSES, KRAJINA, HYGIENA	
	stav vysoké radonové riziko
	návrh ochranné pásmo lesních porostů
	hranice CHKO Český les
	ochranné pásmo NRBK
	lokální biocentrum
	lokální biokoridor
TECHNICKÁ INFRASTRUKTURA	
	stav TS-2 trafostanice, ochranné pásmo
	návrh TS-4 radioreleová trasa
	vzdušné vedení 22 kV
	kabelový rozvod 22 kV
	sdělovací kabely
	vysokotlaký plynovod
	středotlaký plynovod
	RSP regulační stanice plynu
	bezpečnostní pásmo RSP
DOPRAVA	
	stav silnice III. třídy, ochranné pásmo
	návrh místní komunikace C
	místní komunikace D1
	účelové komunikace
	pěší trasy

TECHNICKÁ INFRASTRUKTURA

	stav vodovod
	návrh vodovod
	splašková kanalizace
	výtlačk z ČS
	ČS čerpací stanice splaš. kanalizace

PLOCHY S ROZDÍLNÝM ZPŮSOBEM VYUŽITÍ

stabilizované plochy	plochy změn	územní rezervy	
			PLOCHY BYDLENÍ v rodinných domech venkovského typu
			PLOCHY OBČANSKÉHO VYBAVENÍ veřejná infrastruktura
			PLOCHY OBČANSKÉHO VYBAVENÍ komerční zařízení malá, střední
			PLOCHY OBČANSKÉHO VYBAVENÍ tělovýchovná a sportovní zařízení
			PLOCHY DOPRAVNÍ INFRASTRUKTURY silniční
			PLOCHY DOPRAVNÍ INFRASTRUKTURY parkování a odstavení vozidel
			PLOCHY DOPRAVNÍ INFRASTRUKTURY plochy garáží
			PLOCHY TECHNICKÉ INFRASTRUKTURY
			PLOCHY VÝROBY A SKLADOVÁNÍ drobná výroba
			PLOCHY VEŘEJNÝCH PROSTRANSTVÍ sídelní zeleň-veřejná ZELEN
			PLOCHY VEŘEJNÝCH PROSTRANSTVÍ v zastavěném území-louky, zahrady, sady
			PLOCHY VODNÍ A VODOHOSPODÁŘSKÉ
			PLOCHY PŘÍRODNÍ
			PLOCHY LESNÍ
			PLOCHY SMÍŠENÉ NEZASTAVĚNÉHO ÚZEMÍ zemědělsky obdělávaný půdní fond vč. přístupových komunikací
			PLOCHY SMÍŠENÉ NEZASTAVĚNÉHO ÚZEMÍ zastavitelné plochy výroba zemědělská specifická-chov jelenů a ryb
			PLOCHY SMÍŠENÉ NEZASTAVĚNÉHO ÚZEMÍ výroba zemědělská specifická-chov jelenů a ryb
			PLOCHY SMÍŠENÉ NEZASTAVĚNÉHO ÚZEMÍ výroba zemědělská specifická-ekologická
			PLOCHY SMÍŠENÉ NEZASTAVĚNÉHO ÚZEMÍ ovocné sady
			PLOCHY SMÍŠENÉ NEZASTAVĚNÉHO ÚZEMÍ lyžařský svah
			PLOCHY SMÍŠENÉ NEZASTAVĚNÉHO ÚZEMÍ výroba zemědělská specifická-ekologická

	Ing. arch. Karel Zoch IČO 11621761, Angl. nábr. 10, 301 50 Plzeň architektonický atelier - Sladkovského 70, 326 00 Plzeň tel.: 377 471 120, 721 872 178	ing. arch. Karel Zoch IČO 11621761 Anglické nábr. 10 301 50 Plzeň studio Z architektonický atelier - Sladkovského 70, 326 00 Plzeň tel. 377471120				
		ved. projekt	vypracoval	zodp. projekt	kreslil	
	investor	1:5000		KOORDINAČNÍ VÝKRES		
	datum	obec	Díly			červen 2014