
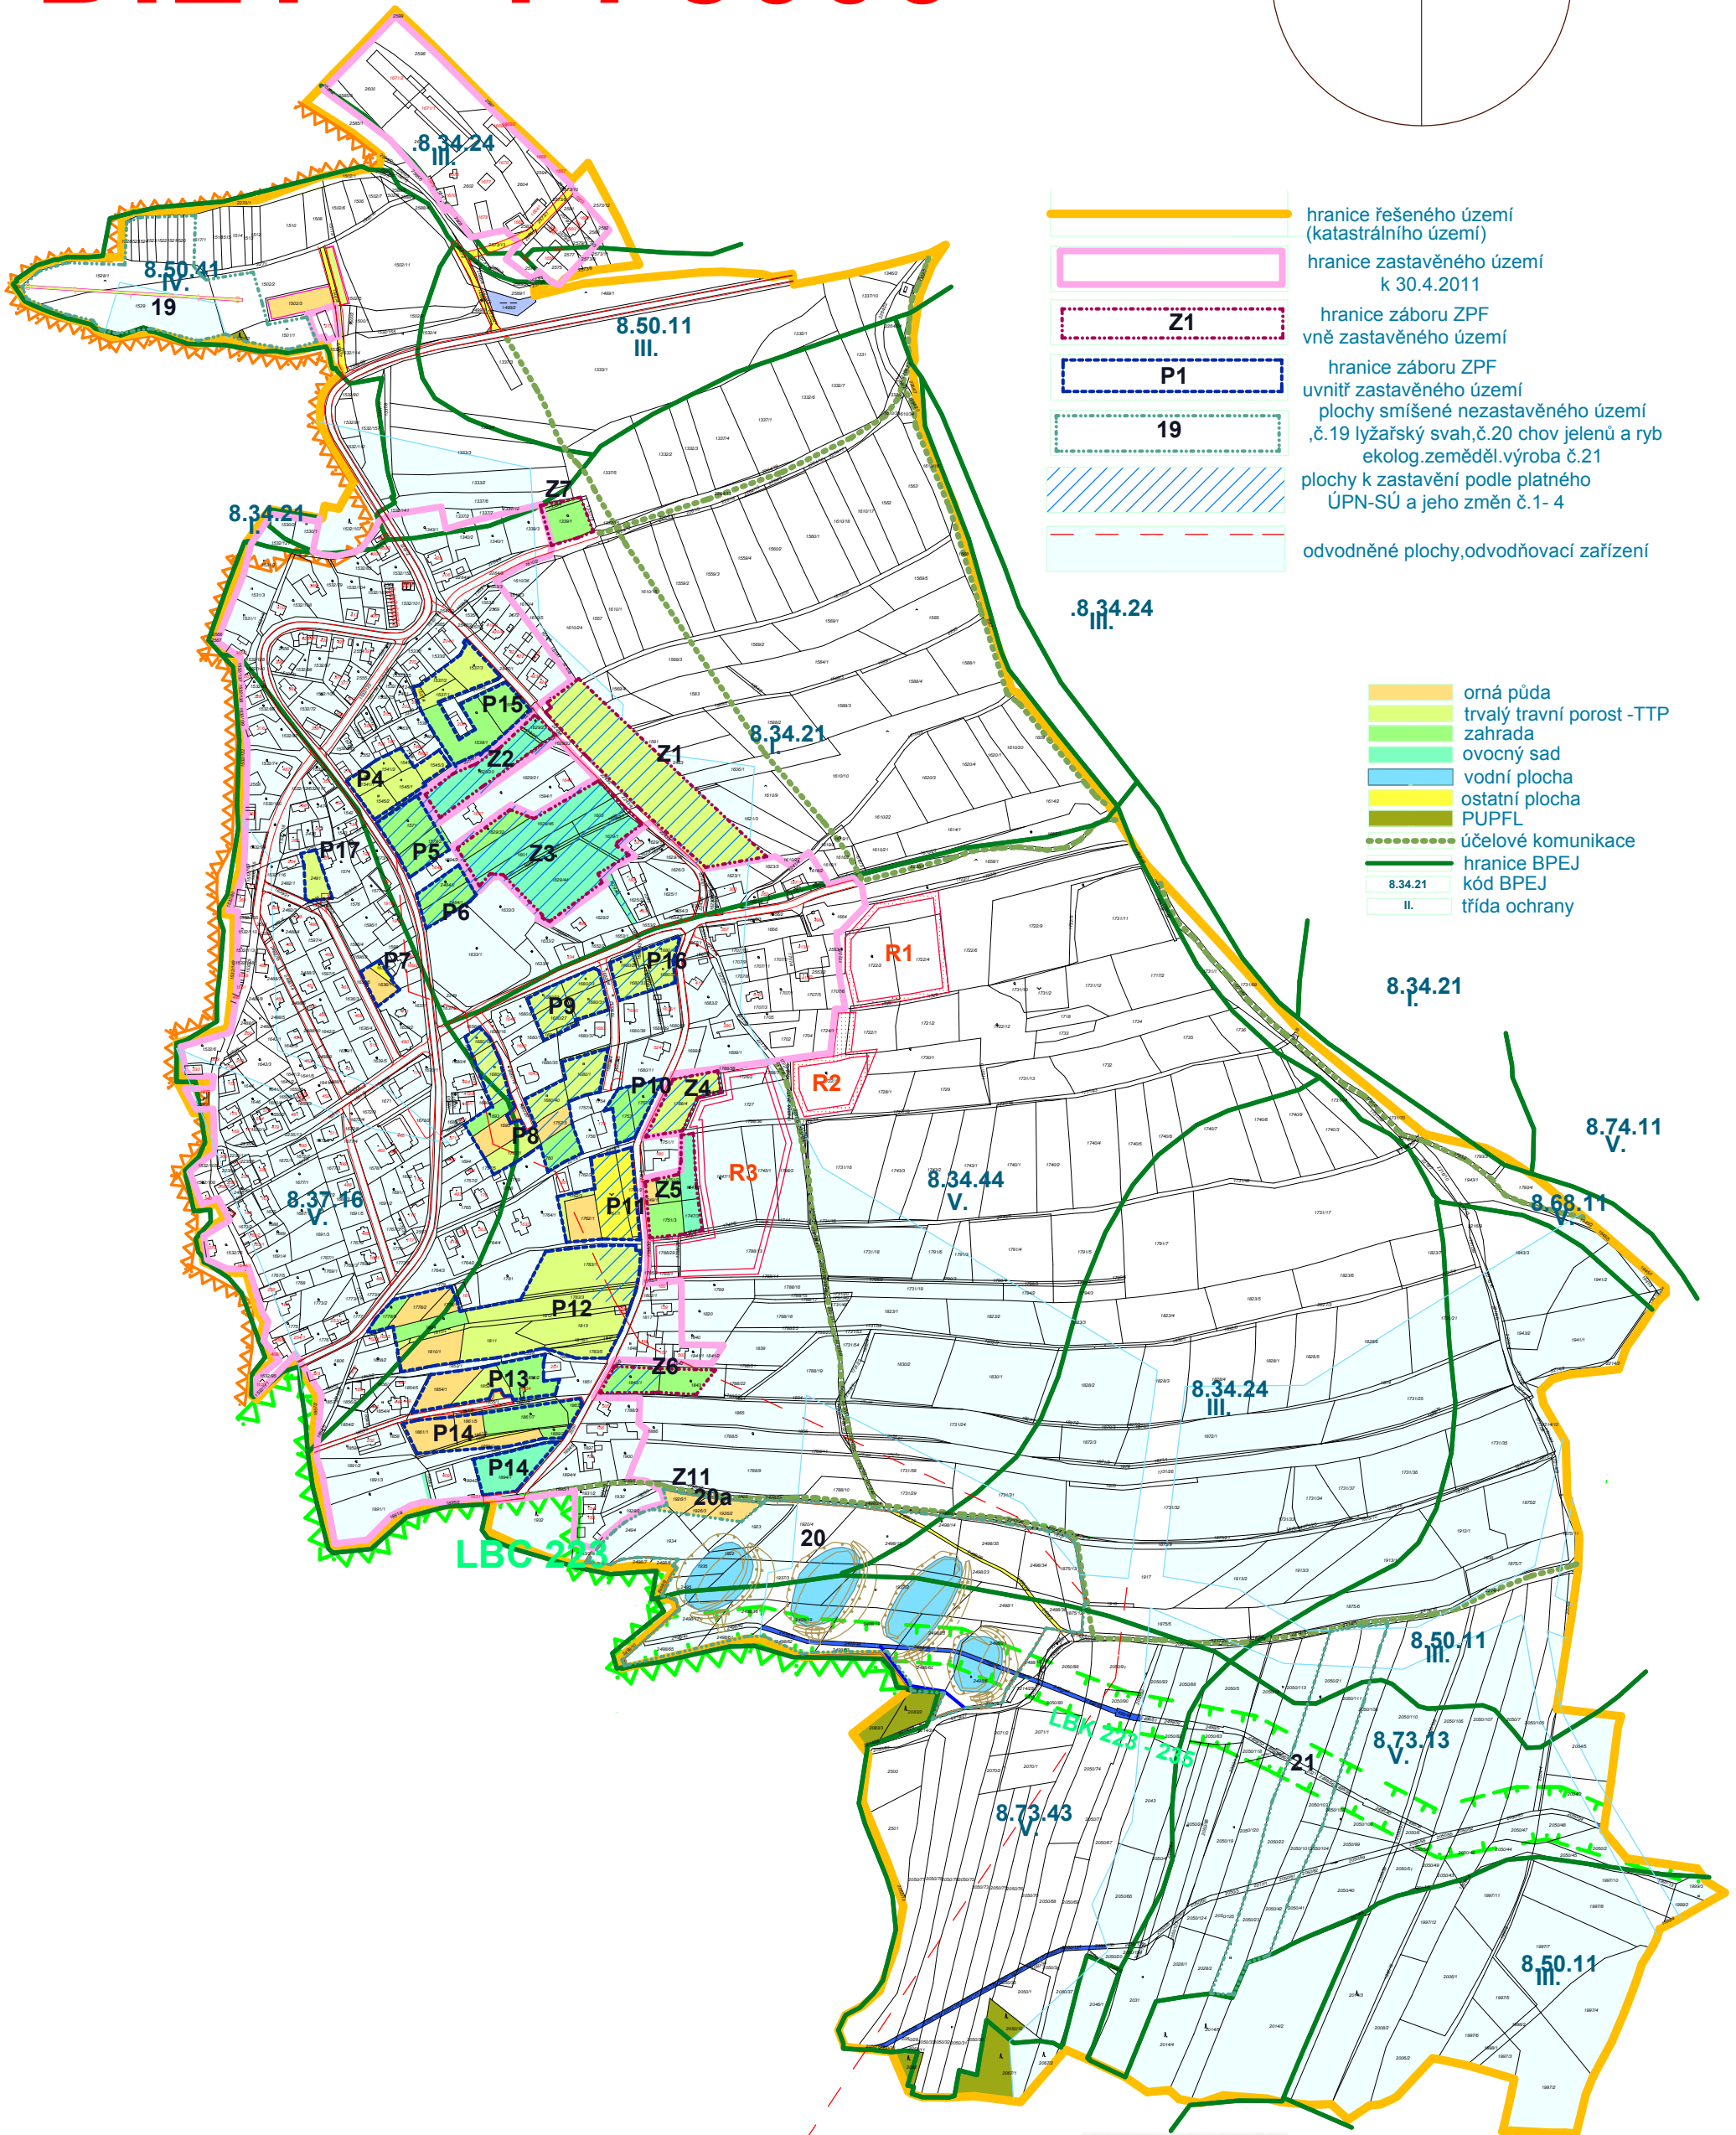


ÚZEMNÍ PLÁN DÍLY 1 : 5000

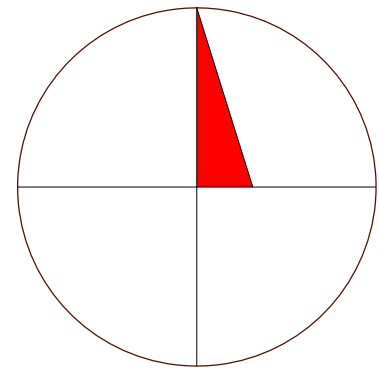

- hranice řešeného území (katastrálního území)
- hranice zastavěného území k 30.4.2011
- Z1 hranice záboru ZPF vně zastavěného území
- P1 hranice záboru ZPF uvnitř zastavěného území
- 19 plochy smíšené nezastavěného území, č.19 lyžařský svah, č.20 chov jelenů a ryb ekolog.zeměděl.výroba č.21
- plochy k zastavění podle platného ÚPN-SÚ a jeho změn č.1- 4
- odvodněné plochy, odvodňovací zařízení

- orná půda
- trvalý travní porost -TTP
- zahrada
- ovocný sad
- vodní plocha
- ostatní plocha
- PUPFL
- účelové komunikace
- hranice BPEJ
- 8.34.21 kód BPEJ
- II. třída ochrany

	Ing. arch. Karel Zoch IČO 11621761, Angl. nábř. 10, 301 50 Plzeň architekt. atelier - Sladkovského 70, 326 00 Plzeň tel.: 377 471 120, 721 872 178	ing. arch. Karel Zoch IČO 11621761 Anglické nábř. 10 301 50 Plzeň studio Z architektonický atelier - Sladkovského 70, 326 00 Plzeň tel.377471120		
	ved. projekt	vypracoval	zodp. projekt	kreslil
Ing. arch. Zoch				
měřítko 1:5000 obec Díly	VÝKRES PŘEDPOKLÁDANÝCH ZÁBORŮ ZPF			
investor datum	červen 2014	IČO 11621761	formát 33x48,3 cm	

