
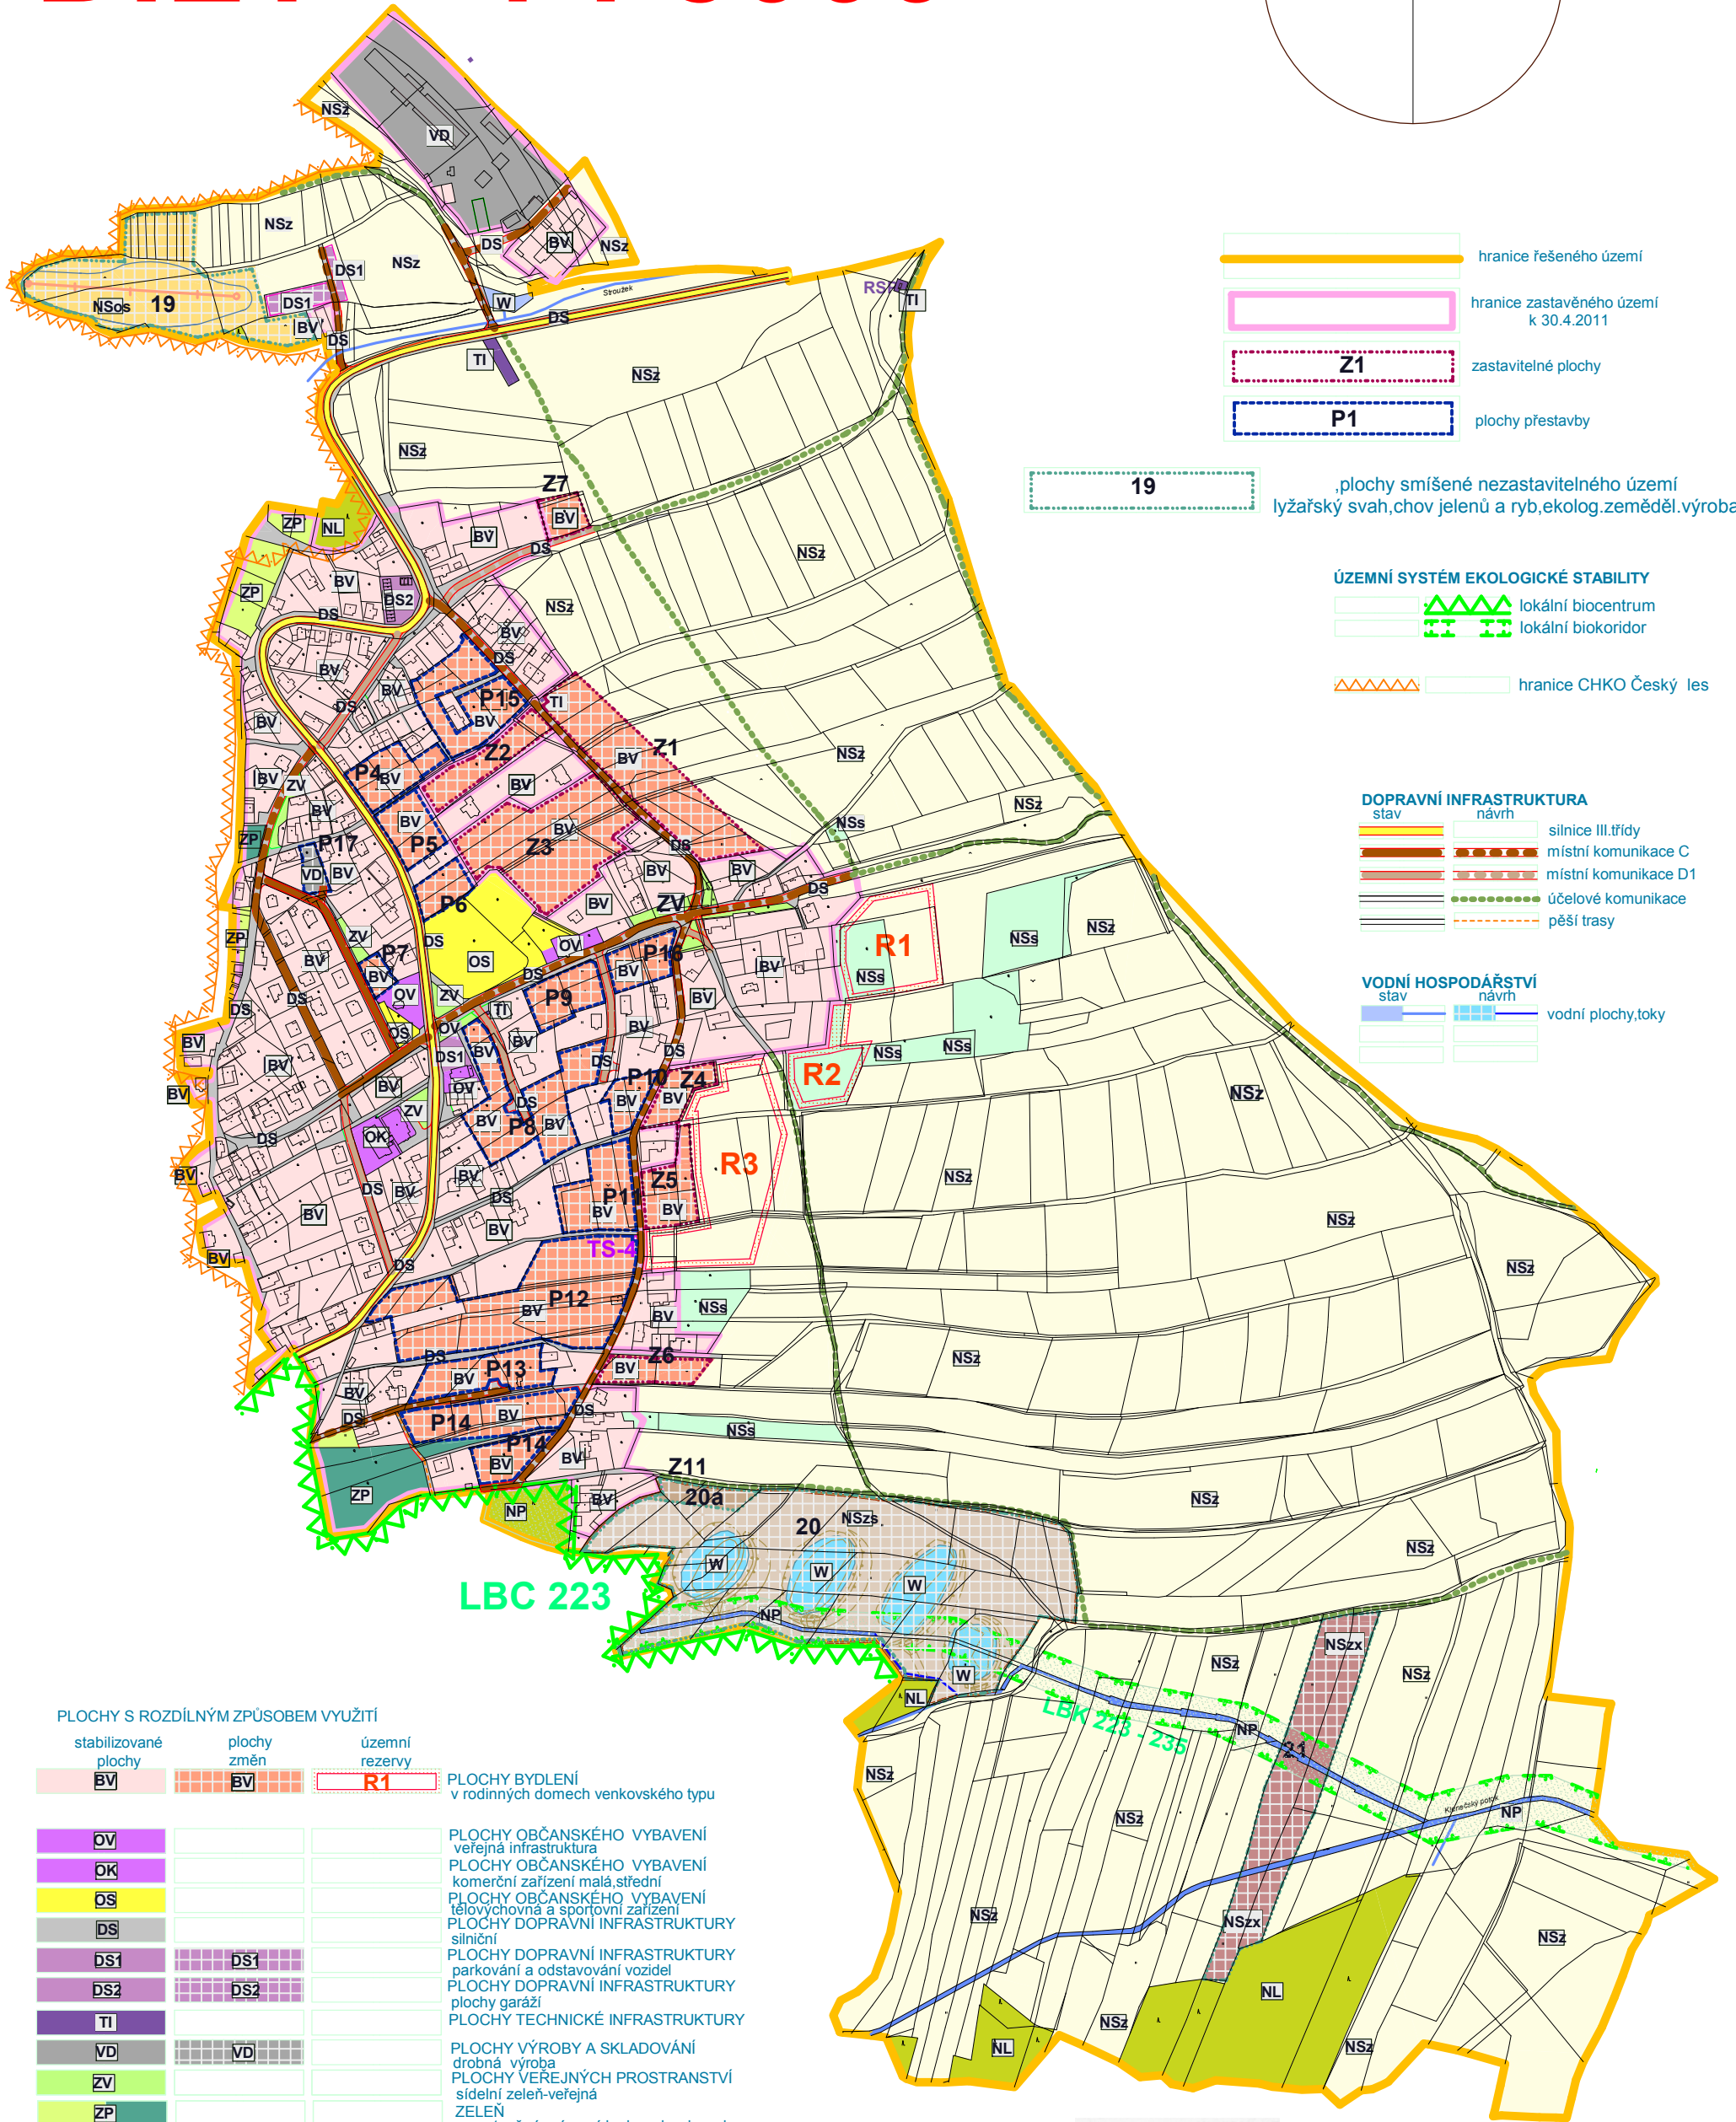


ÚZEMNÍ PLÁN DÍLY 1 : 5000

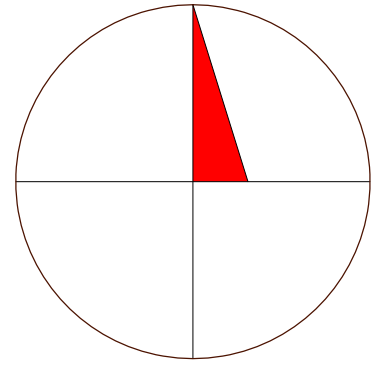

- hranice řešeného území
- hranice zastavěného území k 30.4.2011
- Z1 zastavitelné plochy
- P1 plochy přestavby
- 19 ,plochy smíšené nezastavěného území lyžařský svah, chov jelenů a ryb, ekolog. zeměděl. výroba

- ÚZEMNÍ SYSTÉM EKOLOGICKÉ STABILITY**
- lokální biocentrum
 - lokální biokoridor
 - hranice CHKO Český les

- DOPRAVNÍ INFRASTRUKTURA**
- | | | |
|---|--|----------------------|
| stav | návrh | silnice III. třídy |
| stav | návrh | místní komunikace C |
| stav | návrh | místní komunikace D1 |
| stav | návrh | účelové komunikace |
| stav | návrh | pěší trasy |

- VODNÍ HOSPODÁŘSTVÍ**
- | | | |
|---|--|--------------------|
| stav | návrh | vodní plochy, toky |
|---|--|--------------------|

PLOCHY S ROZDÍLNÝM ZPŮSOBEM VYUŽITÍ

stabilizované plochy	plochy změn	územní rezervy	
BV	BV	R1	PLOCHY BYDLENÍ v rodinných domech venkovského typu
OV			PLOCHY OBČANSKÉHO VYBAVENÍ veřejná infrastruktura
OK			PLOCHY OBČANSKÉHO VYBAVENÍ komerční zařízení malá, střední
OS			PLOCHY OBČANSKÉHO VYBAVENÍ tělovýchovná a sportovní zařízení
DS			PLOCHY DOPRAVNÍ INFRASTRUKTURY silniční
DS1	DS1		PLOCHY DOPRAVNÍ INFRASTRUKTURY parkování a odstavení vozidel
DS2	DS2		PLOCHY DOPRAVNÍ INFRASTRUKTURY plochy garáží
TI			PLOCHY TECHNICKÉ INFRASTRUKTURY
VD	VD		PLOCHY VÝROBY A SKLADOVÁNÍ drobná výroba
ZV			PLOCHY VEŘEJNÝCH PROSTRANSTVÍ sídelní zeleň-veřejná
ZP			ZELEŇ v zastavěném území-louky, zahrady, sady
W	W		PLOCHY VODNÍ A VODOHOSPODÁŘSKÉ
NP			PLOCHY PŘÍRODNÍ
NL			PLOCHY LESNÍ
NSz	NSzs-20a		PLOCHY SMÍŠENÉ NEZASTAVĚNÉHO ÚZEMÍ zemědělský obdělávaný půdní fond vč. přístupových komunikací
	NSzs		PLOCHY SMÍŠENÉ NEZASTAVĚNÉHO ÚZEMÍ-zastavitelné plochy výroba zemědělská specifická-chov jelenů a ryb
	NSs		PLOCHY SMÍŠENÉ NEZASTAVĚNÉHO ÚZEMÍ výroba zemědělská specifická-chov jelenů a ryb
	NSos		PLOCHY SMÍŠENÉ NEZASTAVĚNÉHO ÚZEMÍ ovocné sady
	NSzx		PLOCHY SMÍŠENÉ NEZASTAVĚNÉHO ÚZEMÍ lyžařský svah
			PLOCHY SMÍŠENÉ NEZASTAVĚNÉHO ÚZEMÍ výroba zemědělská specifická-ekologická

	Ing. arch. Karel Zoch IČO 11621761, Angl. nábr. 10, 301 50 Plzeň architektonický atelier - Sladkovského 70, 326 00 Plzeň tel. 377471120 tel.: 377 471 120, 721 872 178	Ing. arch. Karel Zoch IČO 11621761 Anglické nábr. 10 301 50 Plzeň studio Z architektonický atelier - Sladkovského 70, 326 00 Plzeň tel. 377471120 .ved. projekt vypracoval .zodp. projekt kreslil
	Ing. arch. Zoch	
1:5000 obec Díly	HLAVNÍ VÝKRES URBANISTICKÁ KONCEPCE	
investor datum	červen 2014	IČO 11621761 formát 33x48,3 cm

B1