
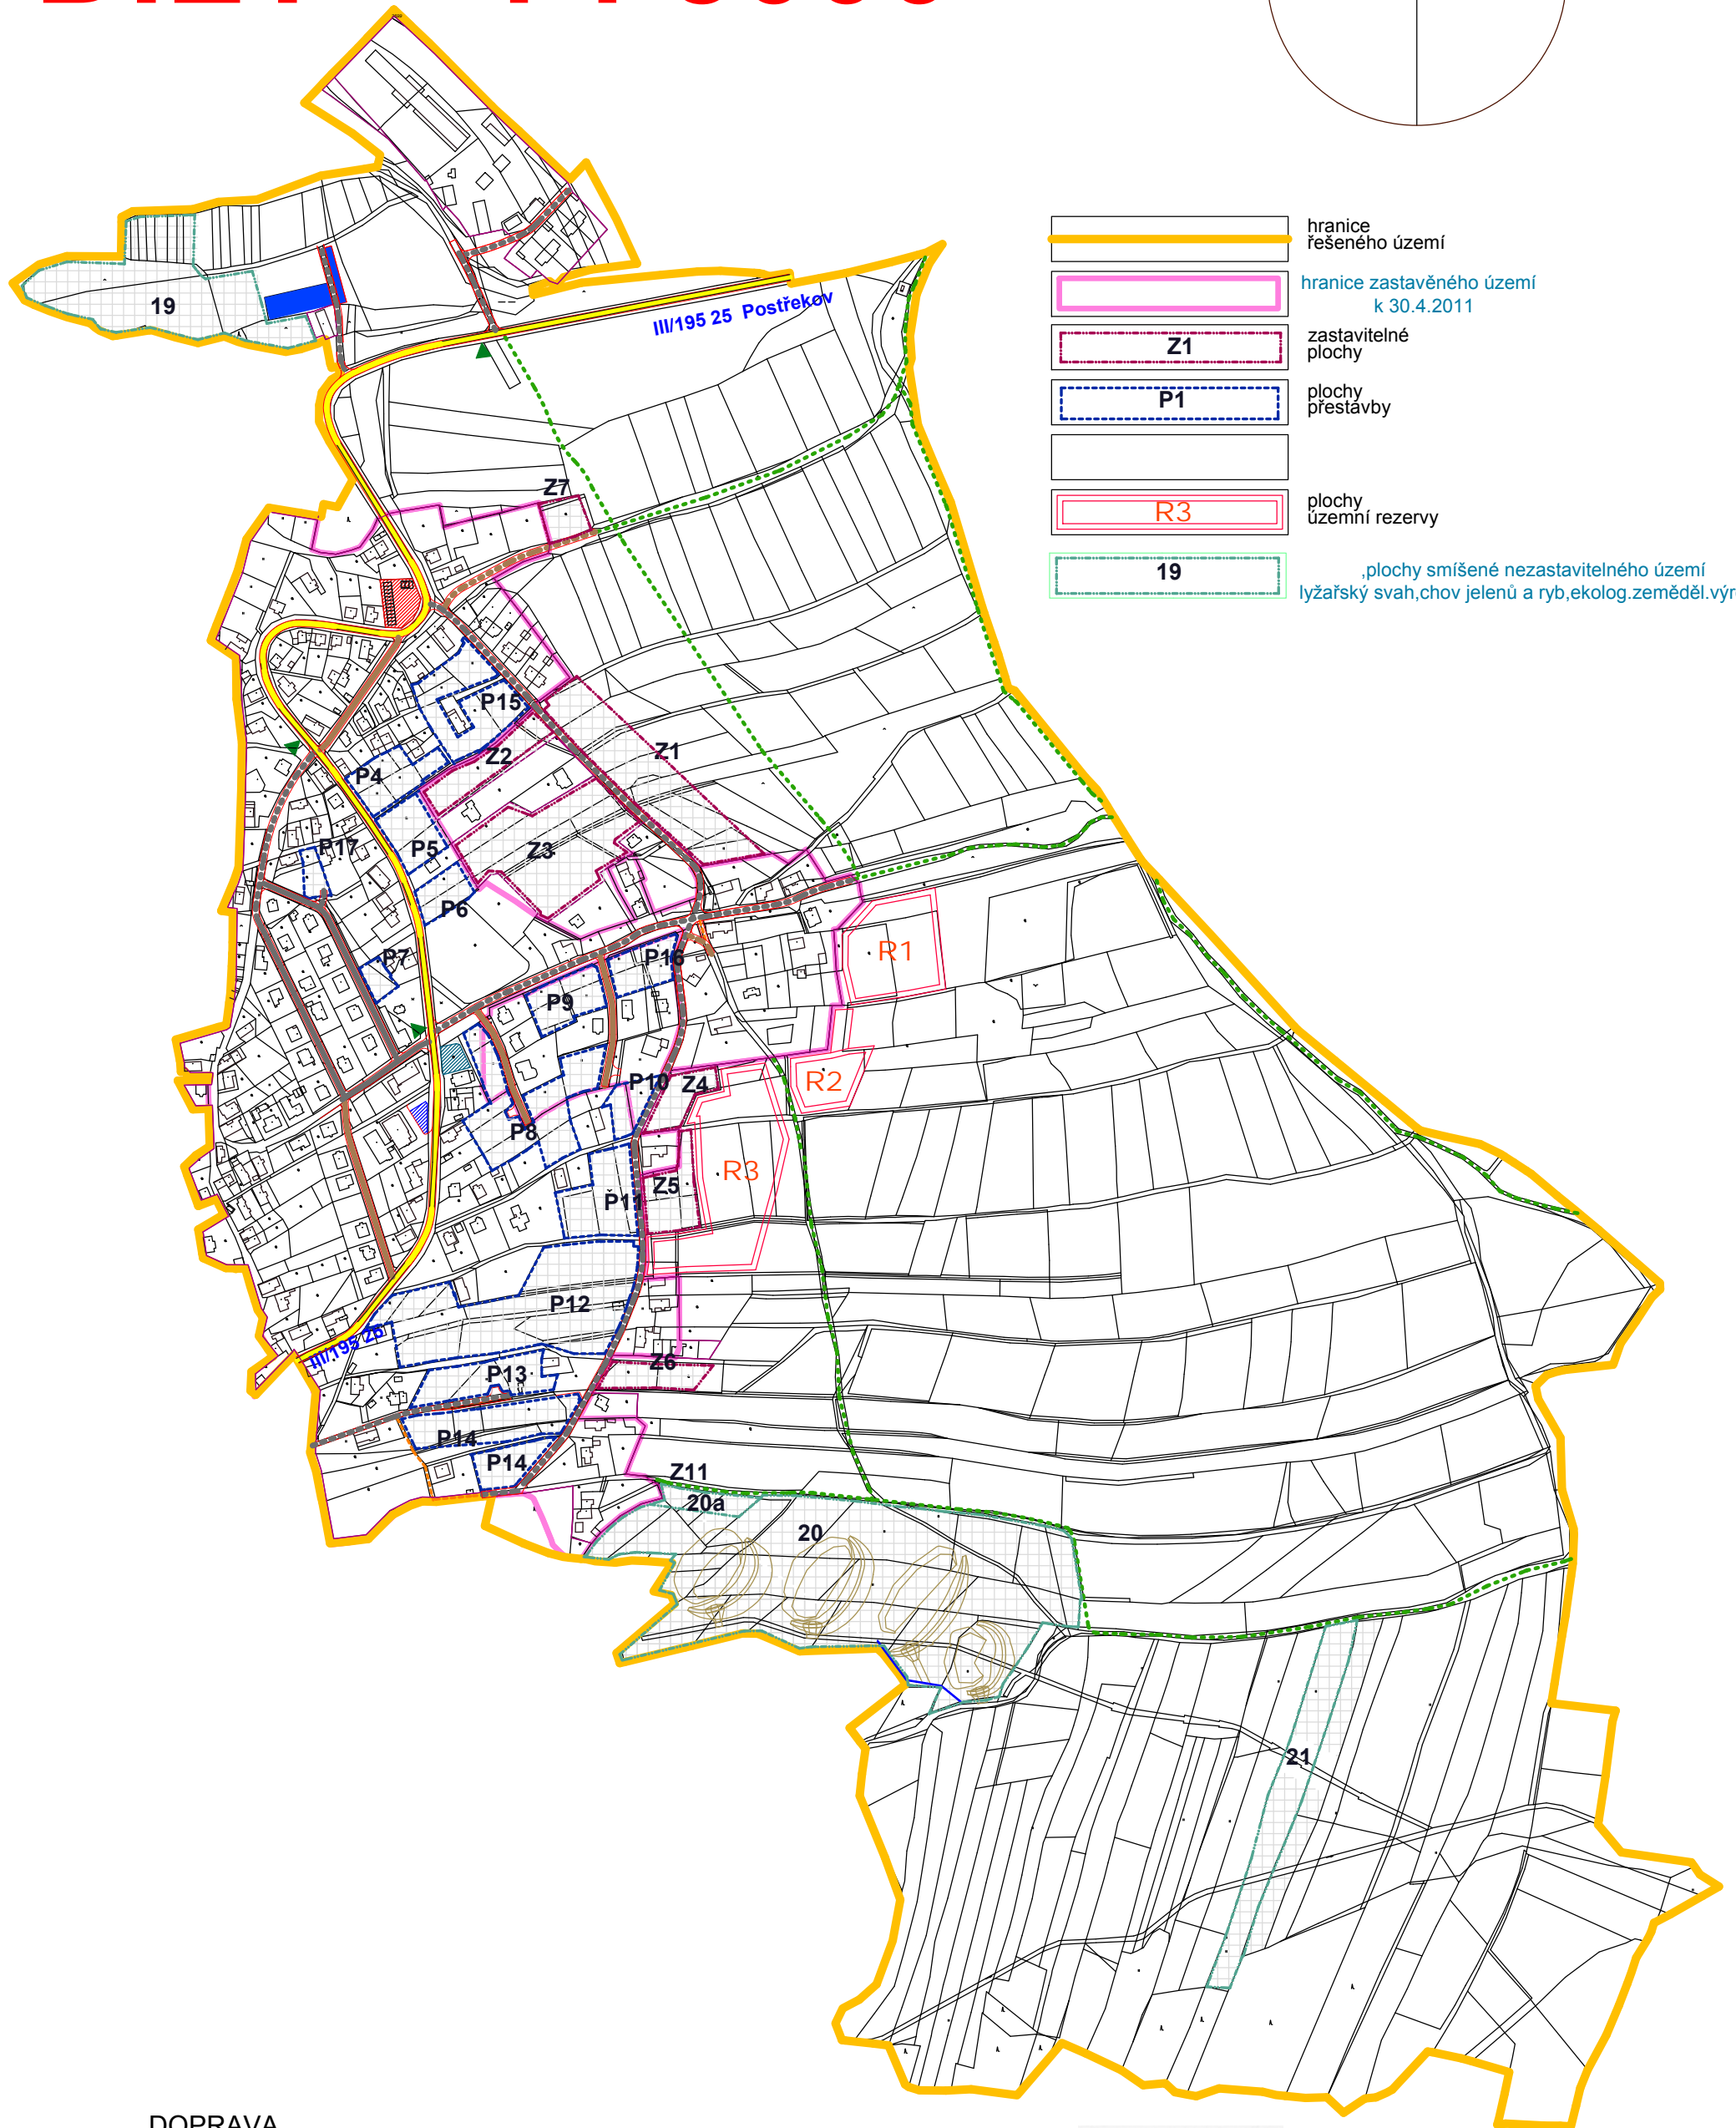


ÚZEMNÍ PLÁN DÍLY 1 : 5000

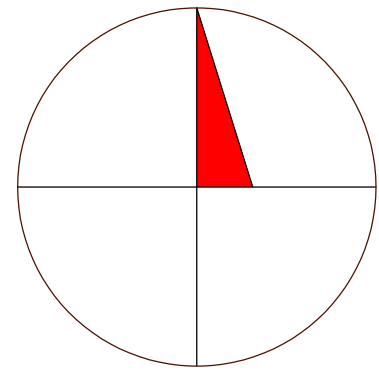

	hranice řešeného území
	hranice zastavěného území k 30.4.2011
	Z1 zastavitelné plochy
	P1 plochy přestavby
	R3 plochy územní rezervy
	19 ,plochy smíšené nezastavitelného území lyžařský svah, chov jelenů a ryb, ekolog. zeměděl. výroba

DOPRAVA

stav	návrh	
		silnice III. třídy
		místní komunikace obslužené - C
		místní komunikace se smíšeným provozem - D1
		úcelové komunikace
		pěší trasy
		parkoviště
		garáže
		plocha pro parkování a odstavování vozidel
		zastávky autobusů

	Ing. arch. Karel Zoch IČO 11621761, Angl. nábř. 10, 301 50 Plzeň architektní atelier - Sladkovského 70, 326 00 Plzeň tel.: 377 471 120, 721 872 178	ing. arch. Karel Zoch IČO 11621761 Anglické nábř. 10 301 50 Plzeň studio Z architektonický atelier - Sladkovského 70, 326 00 Plzeň tel.377471120	
		.ved. projekt	vypracoval .zodp. projekt kreslil
	Nedvěd s.r.o. PLZEŇ, Kojetova 177, 00 326 tel.: 377 483 321-3 IČO 26386791, DIČ CZ26386791		
	ing. arch. Zoch Peřimovská Karel Nedvěd		
měřítka	1:5000	HLAVNÍ VÝKRES DOPRAVNÍ INFRASTRUKTURA	
investor	obec Díly		
datum	červen 2014	IČO 11621761	formát 33x48,3 cm

B2