
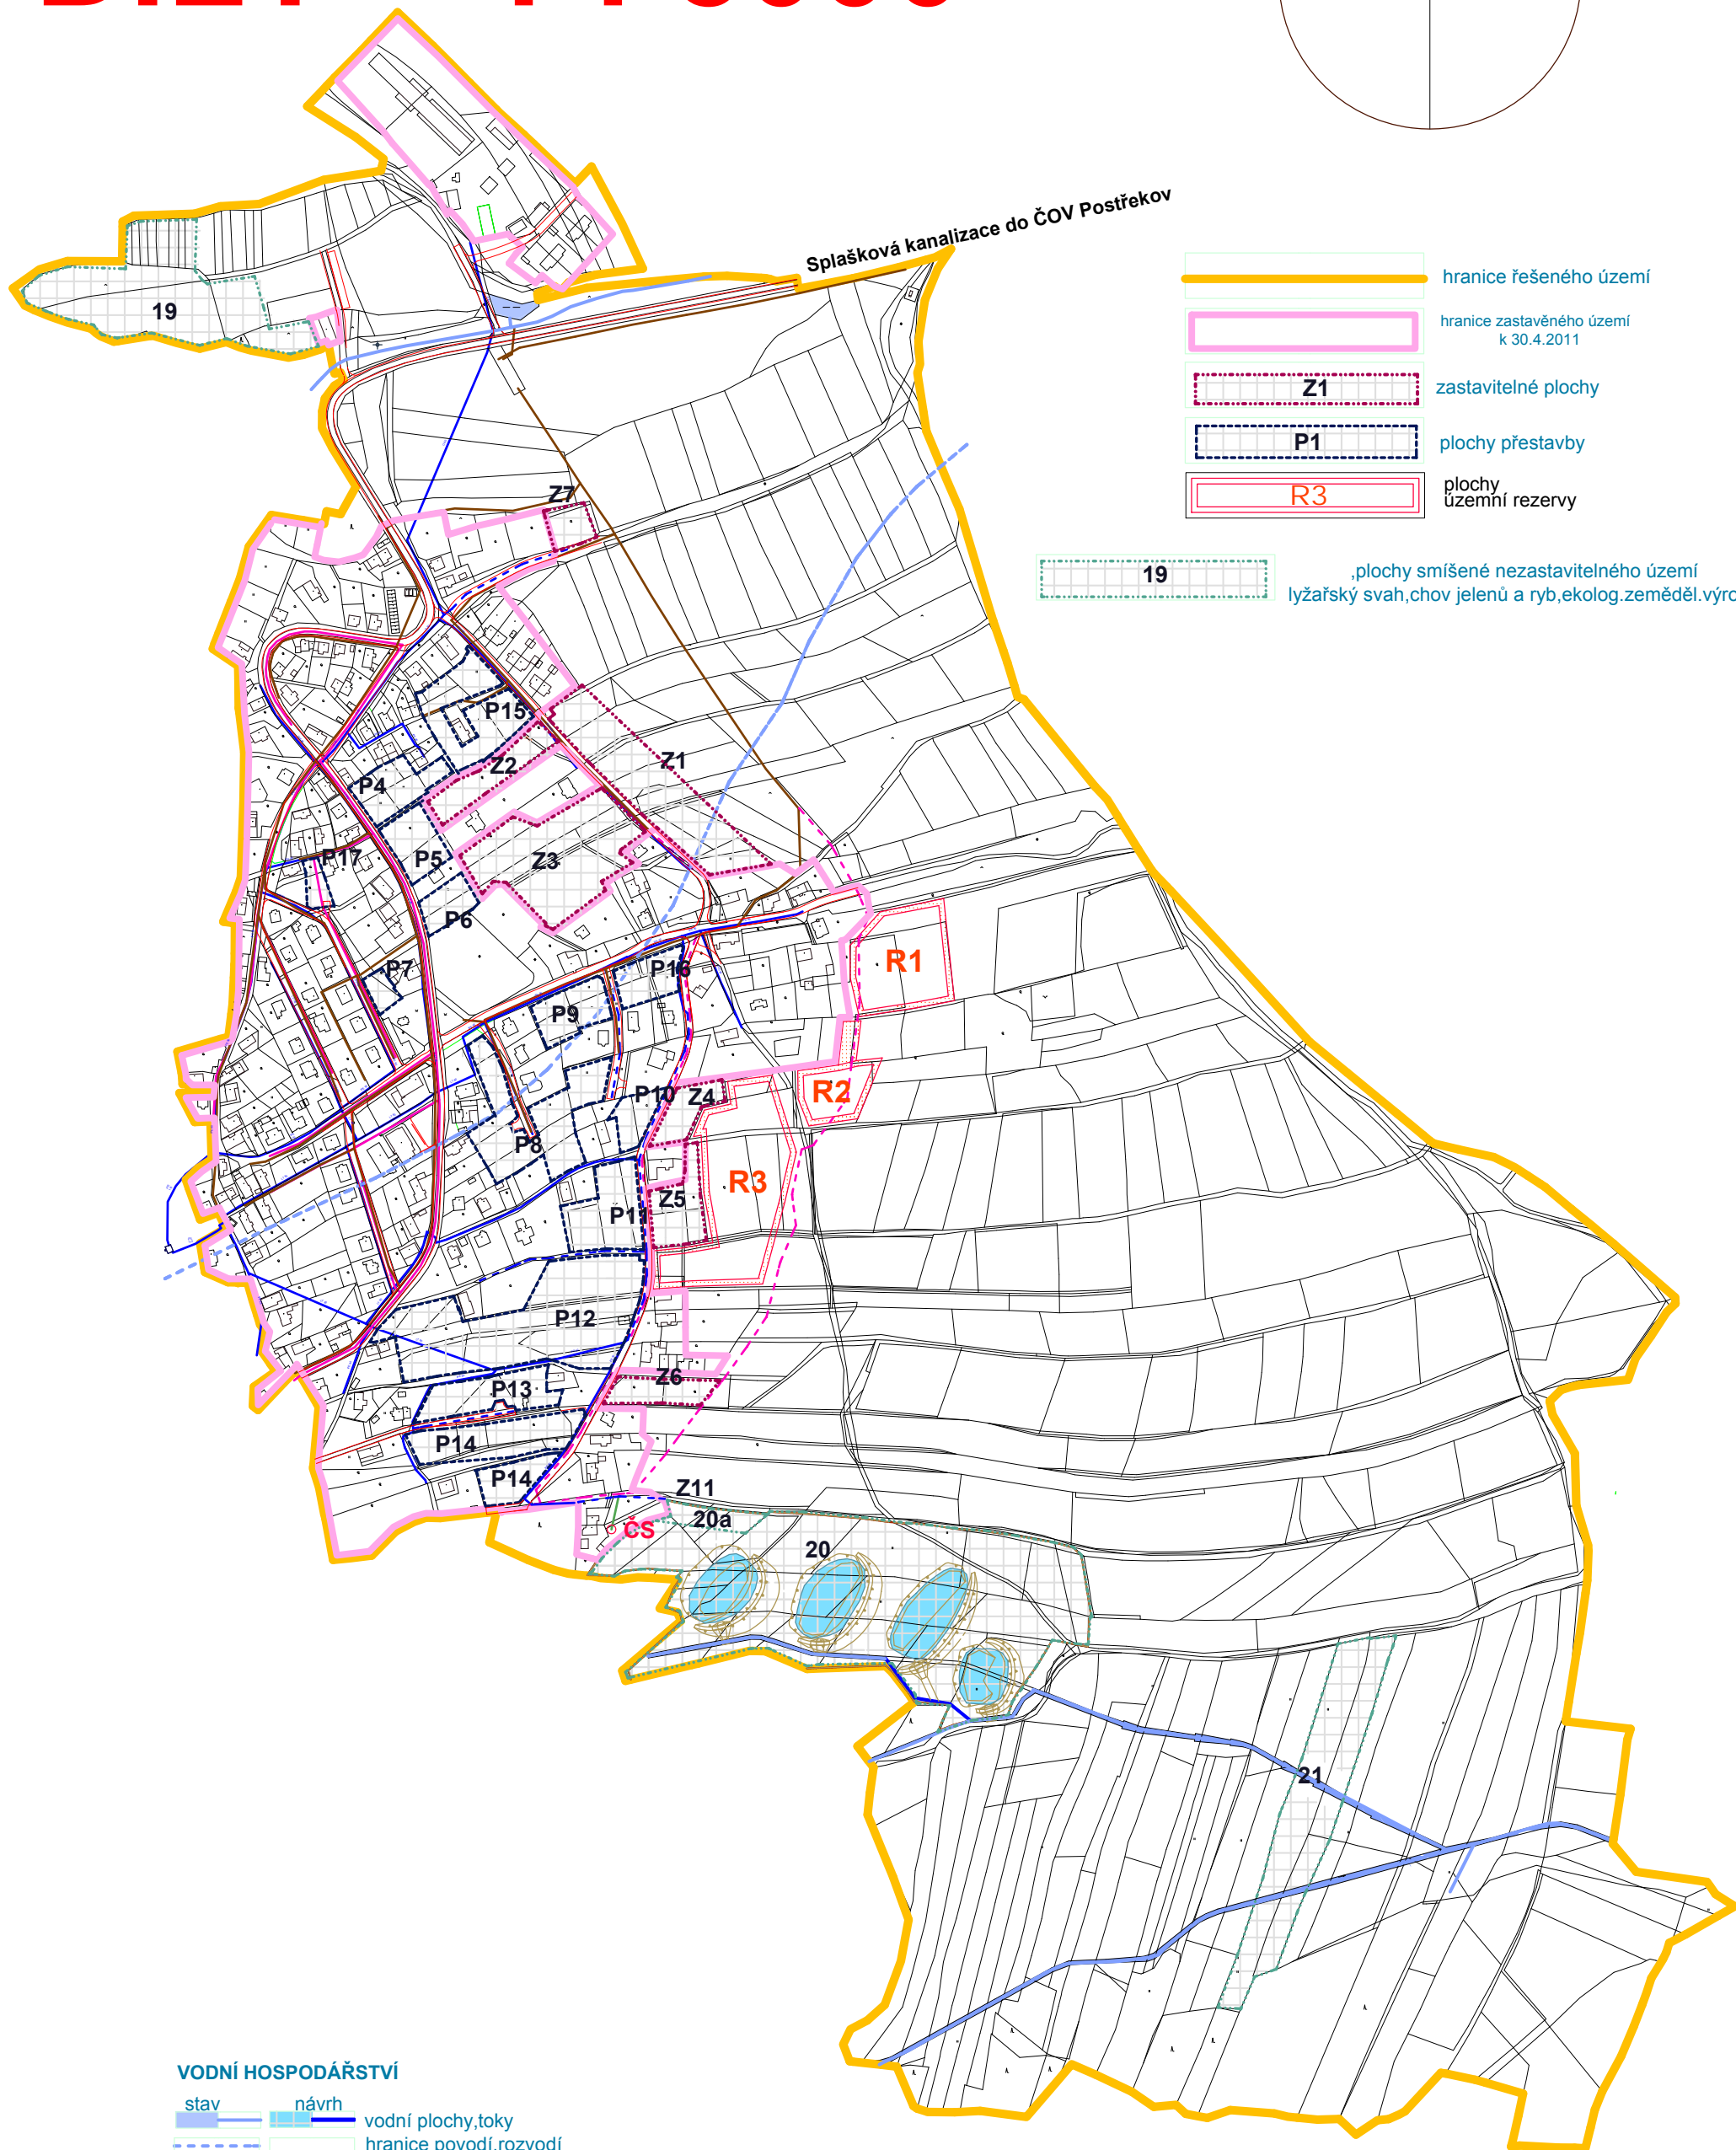


ÚZEMNÍ PLÁN DÍLY 1 : 5000

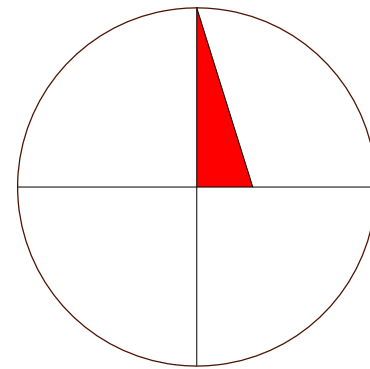

- hranice řešeného území
- hranice zastavěného území k 30.4.2011
- Z1 zastavitelné plochy
- P1 plochy přestavby
- R3 plochy územní rezervy

19 ,plochy smíšené nezastavěného území
lyžařský svah, chov jelenů a ryb, ekolog. zeměděl. výroba

VODNÍ HOSPODÁŘSTVÍ

- | | | |
|---|---|-----------------------------------|
| stav | návrh | |
| | | vodní plochy, toky |
| | | hranice povodí, rozvodí |
| | | monitorovací pramen |
| | | podzemních vod |
| stav | návrh | |
| | | vodovod |
| | | splašková kanalizace |
| | | výtlačk z čerpací stanice |
| | | čerpací stanice splaš. kanalizace |

	Ing. arch. Karel Zoch IČO 11621761, Angl. nář. 10, 301 50 Plzeň architekt. atelier - Sladkovského 70, 326 00 Plzeň tel.: 377 471 155, 721 672 178	ing. arch. Karel Zoch IČO 11621761 Anglické náměstí 10 301 50 Plzeň studio Z architektonický atelier - Sladkovského 70, 326 00 Plzeň tel. 377471120 .ved. projekt vypracoval .zodp. projekt kreslil
		ing. arch. Zoch
	1:5000 obec Díly	HLAVNÍ VÝKRES VODOVOD, KANALIZACE
investor datum	červen 2014	ICO 11621761 formát 33x48,3 cm

B3