
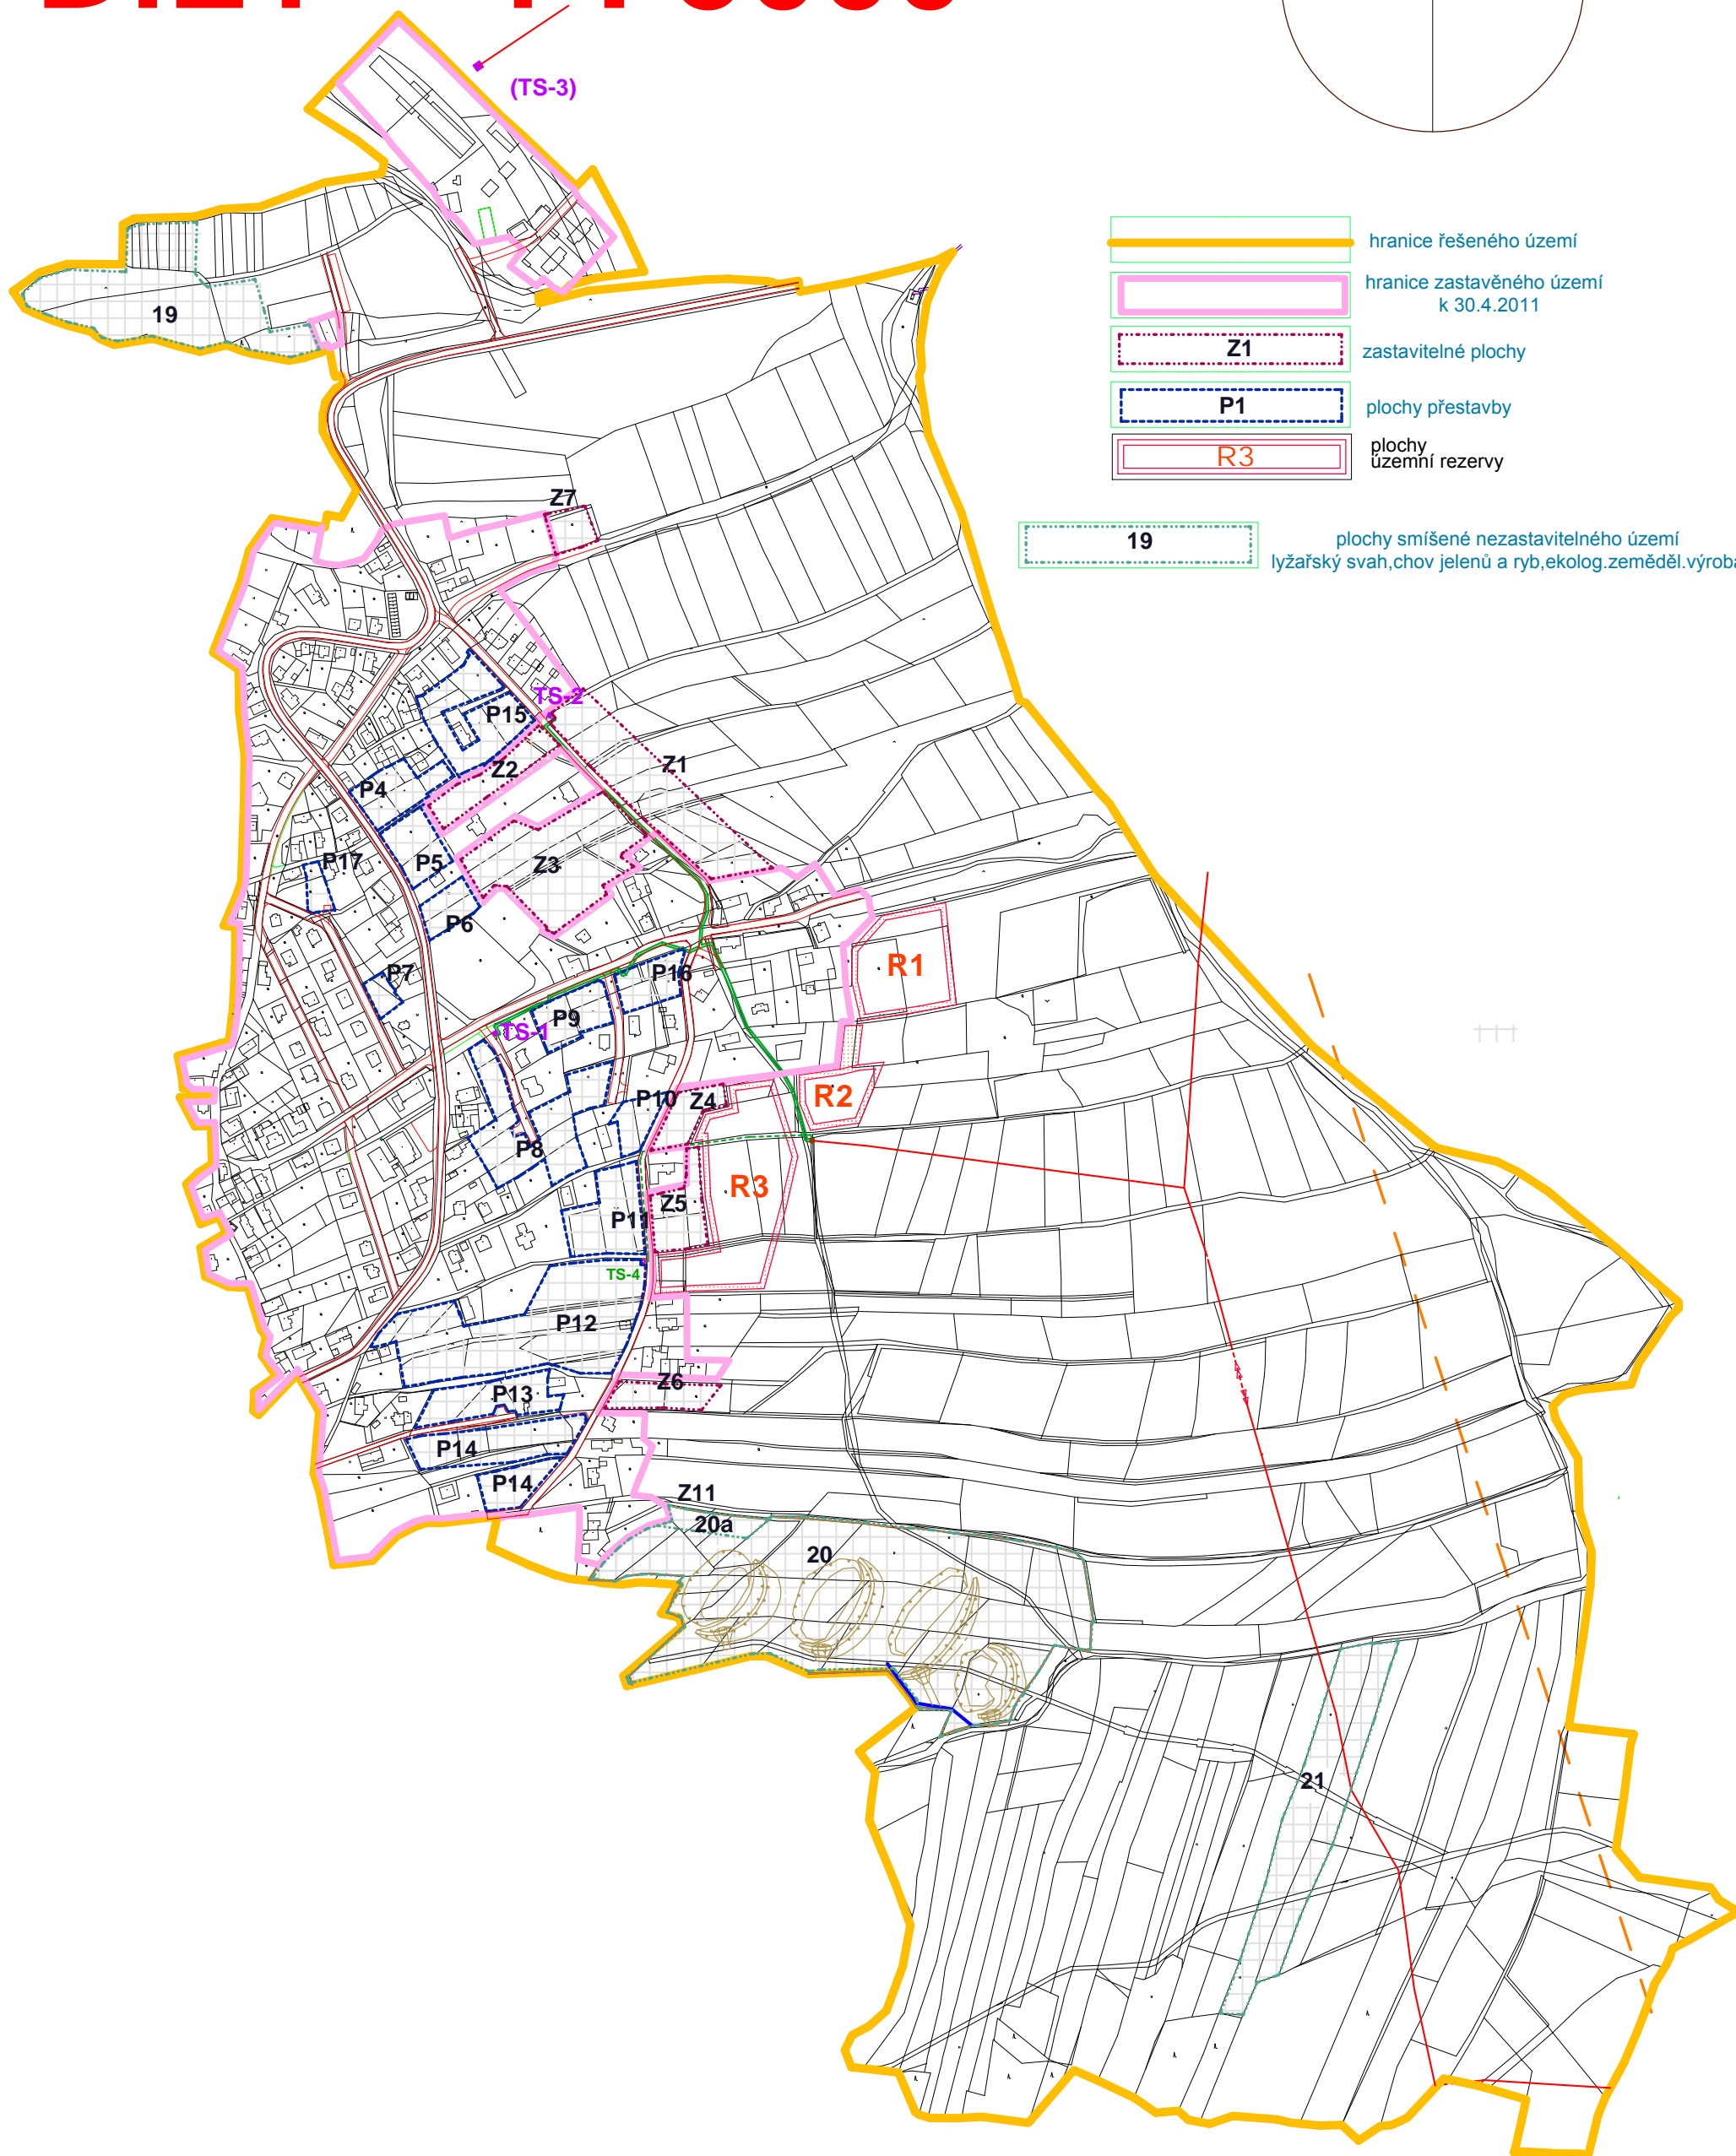


ÚZEMNÍ PLÁN DÍLY 1 : 5000

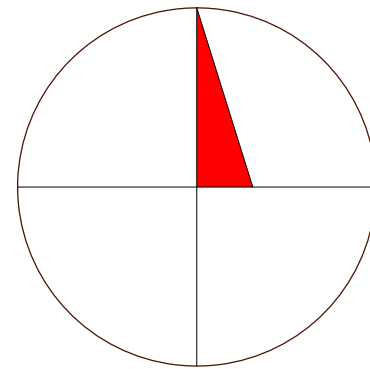

- hranice řešeného území
- hranice zastavěného území k 30.4.2011
- Z1 zastavitelné plochy
- P1 plochy přestavby
- R3 plochy územní rezervy

19 plochy smíšené nezastavitelného území
lyžařský svah, chov jelenů a ryb, ekolog. zeměděl. výroba

- | | | |
|---|--|-------------------------------------|
| stav | návrh | |
| | | trafostanice |
| | | radioreleová trasa |
| | | vzdušné vedení 22 kV |
| | | kabelový rozvod 22 kV, trafostanice |
| | | přechodový bod |
| | | sdělovací kabel |

	Ing. arch. Karel Zoch IČO 11621761, Angl. nábf. 10, 301 50 Plzeň architekt. atelier - Sladkovského 70, 326 00 Plzeň tel.: 377 471 150, 721 672 178	ing. arch. Karel Zoch IČO 11621761 Anglické nábf. 10 301 50 Plzeň studio Z architektonický atelier - Sladkovského 70, 326 00 Plzeň tel. 377471120		
		.ved. projekt	vypracoval	.zodp. projekt
		Ing. arch. Zoch		
investor	datum	1:5000 obec Díly	HLAVNÍ VÝKRES ZÁSOBOVÁNÍ EL.ENERGIÍ	
	červen 2014	ICO 11621761	formát 33x48,3 cm	

B4