
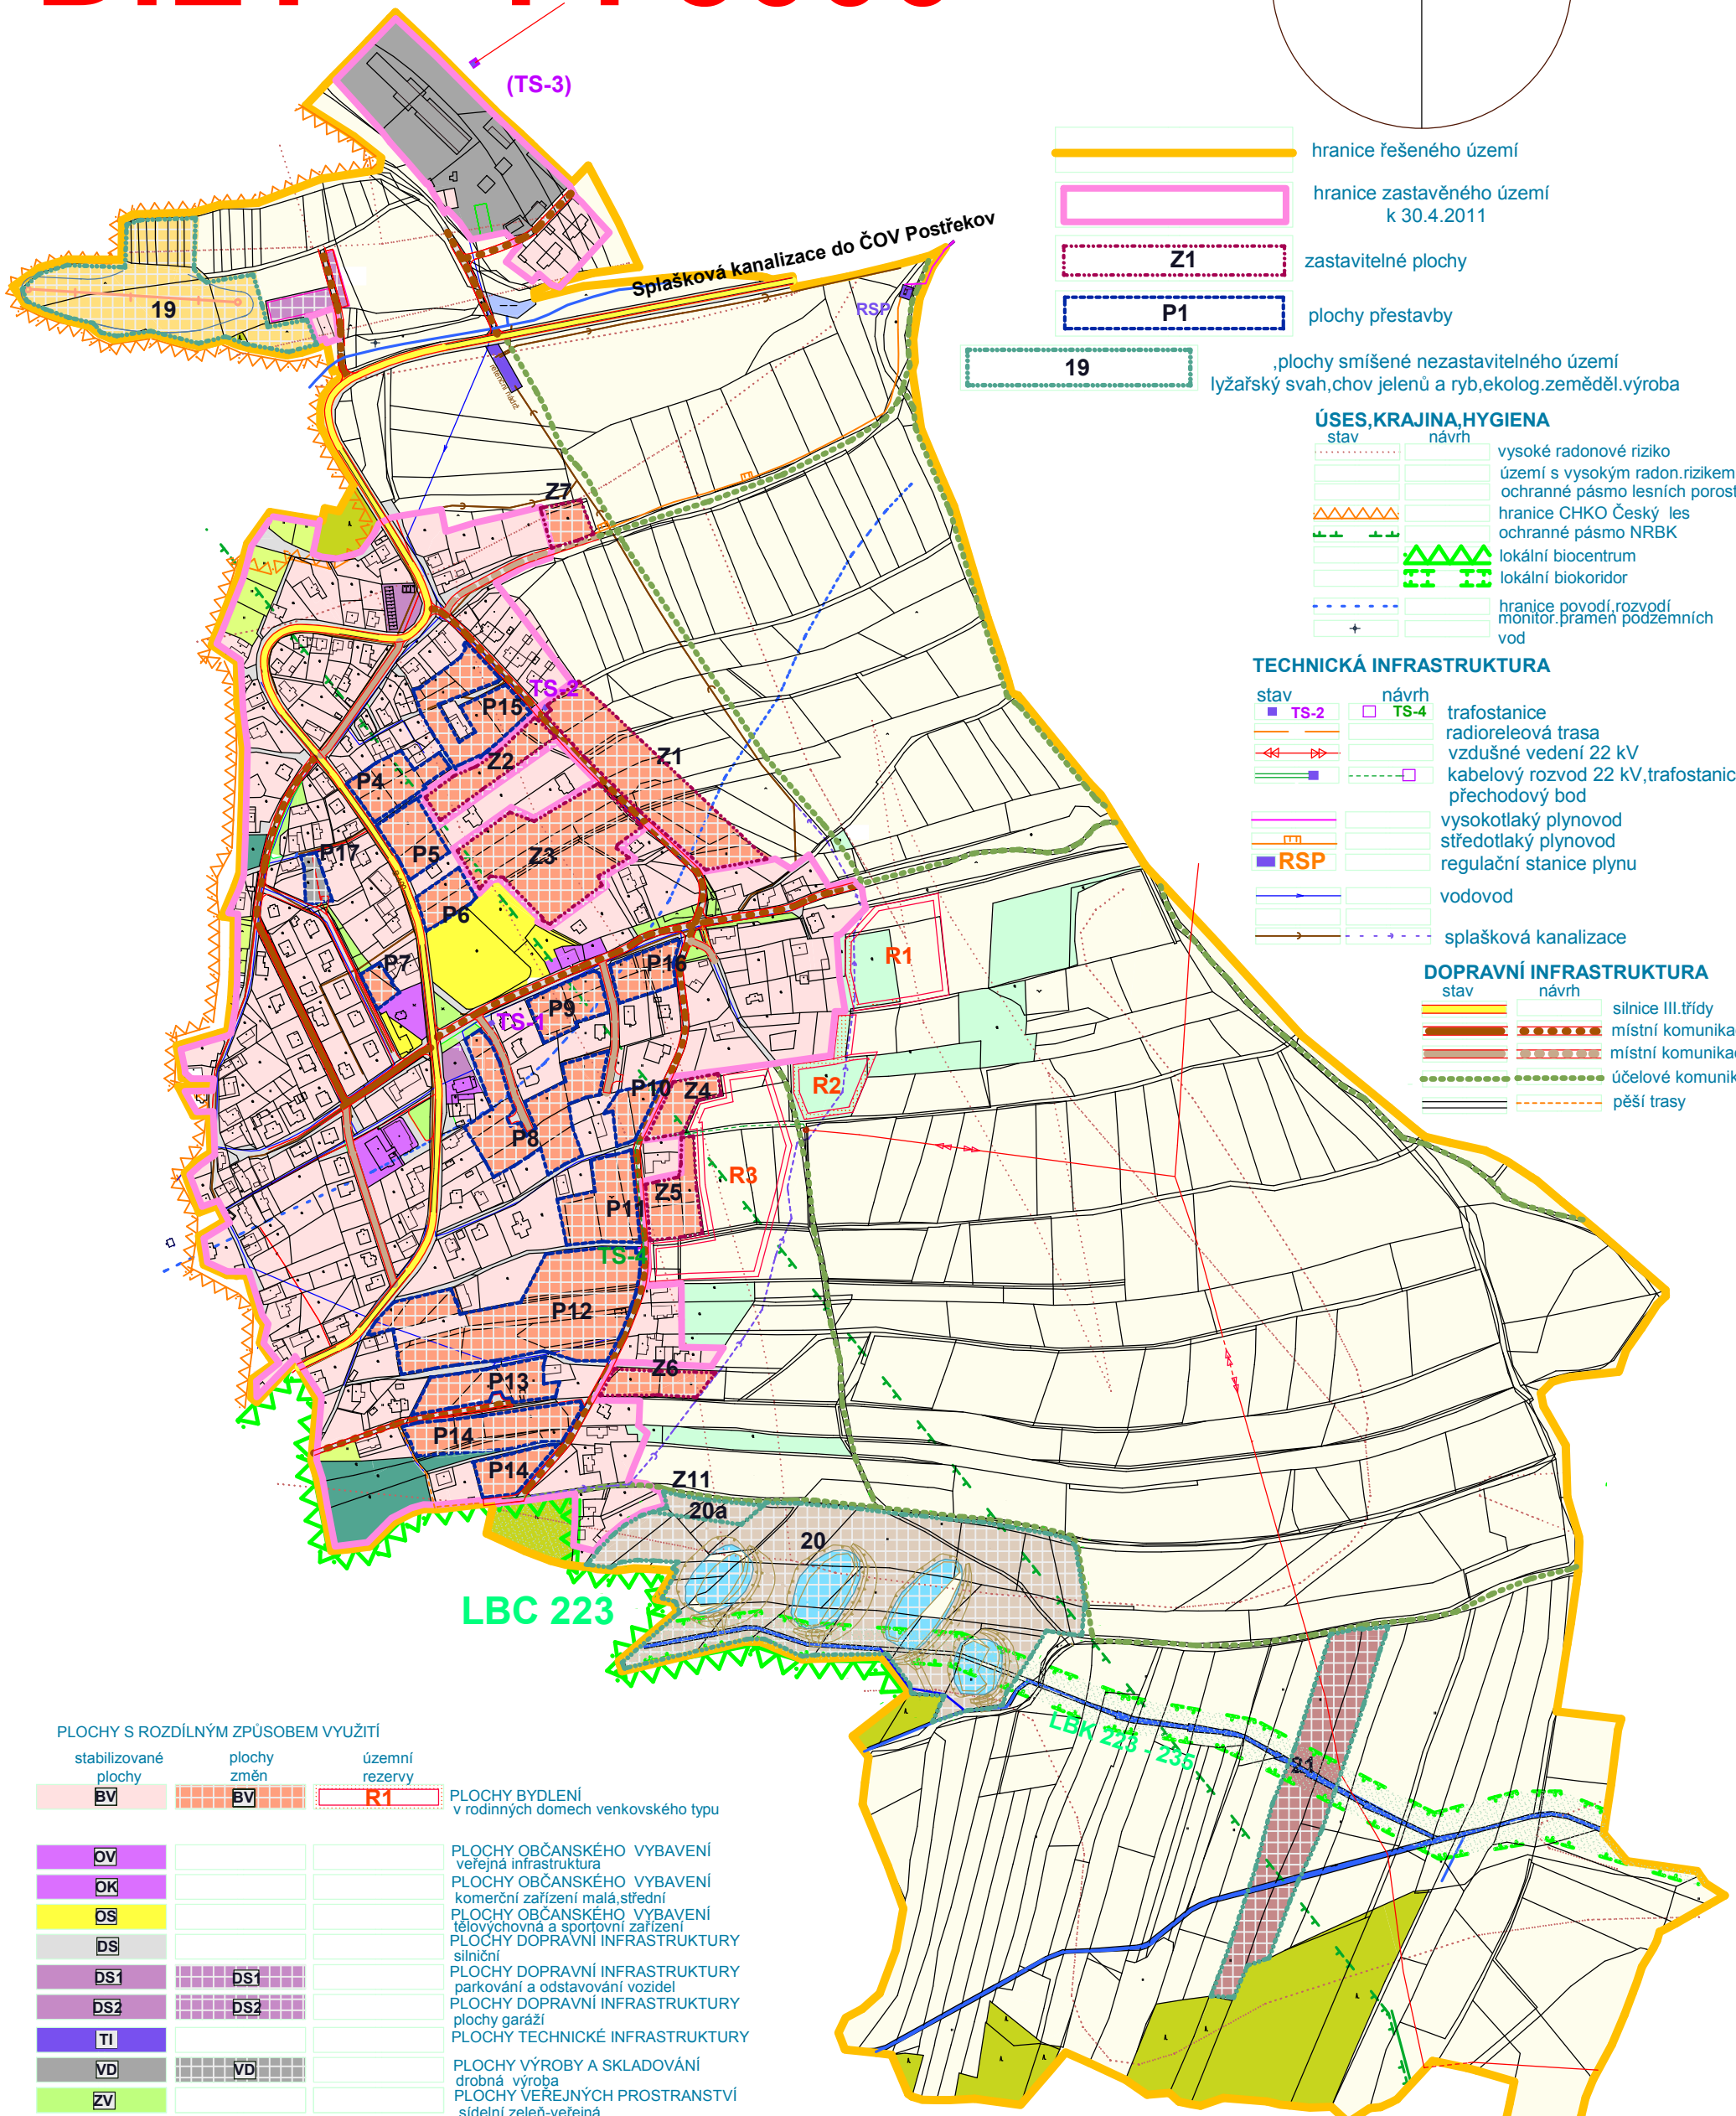


ÚZEMNÍ PLÁN DÍLY 1 : 5000

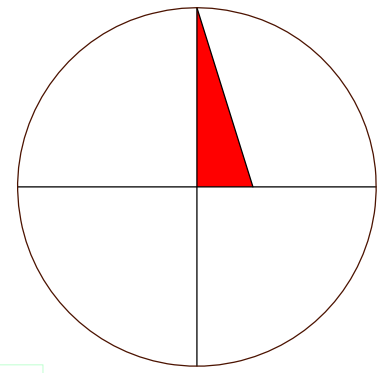

- hranice řešeného území
- hranice zastavěného území k 30.4.2011
- Z1 zastavitelné plochy
- P1 plochy přestavby
- 19 plochy smíšené nezastavěného území lyžařský svah, chov jelenů a ryb, ekolog. zeměděl. výroba

- ### ÚSES, KRAJINA, HYGIENA
- | stav | návrh | |
|--|--|--------------------------------|
| | | vysoké radonové riziko |
| | | území s vysokým radon. rizikem |
| | | ochranné pásmo lesních porostů |
| | | hranice CHKO Český les |
| | | ochranné pásmo NRBK |
| | | lokální biocentrum |
| | | lokální biokoridor |
| | | hranice povodí, rozvodí |
| | | monitor. pramen podzemních vod |

- ### TECHNICKÁ INFRASTRUKTURA
- | stav | návrh | |
|--|--|-------------------------------------|
| TS-2 | TS-4 | trafostanice |
| | | radioreleová trasa |
| | | vzdušné vedení 22 kV |
| | | kabelový rozvod 22 kV, trafostanice |
| | | přechodový bod |
| | | vysokotlaký plynovod |
| | | středotlaký plynovod |
| | | regulační stanice plynu |
| | | vodovod |
| | | splašková kanalizace |

- ### DOPRAVNÍ INFRASTRUKTURA
- | stav | návrh | |
|---|---|----------------------|
| | | silnice III. třídy |
| | | místní komunikace C |
| | | místní komunikace D1 |
| | | úcelové komunikace |
| | | pěší trasy |

PLOCHY S ROZDÍLNÝM ZPŮSOBEM VYUŽITÍ

BV stabilizované plochy	BV plochy změn	R1 územní rezervy	PLOCHY BYDLENÍ v rodinných domech venkovského typu
OV			PLOCHY OBČANSKÉHO VYBAVENÍ veřejná infrastruktura
OK			PLOCHY OBČANSKÉHO VYBAVENÍ komerční zařízení malá, střední
OS			PLOCHY OBČANSKÉHO VYBAVENÍ tělovýchovná a sportovní zařízení
DS			PLOCHY DOPRAVNÍ INFRASTRUKTURY silniční
DS1	DS1		PLOCHY DOPRAVNÍ INFRASTRUKTURY parkování a odstavování vozidel
DS2	DS2		PLOCHY DOPRAVNÍ INFRASTRUKTURY plochy garáží
TI			PLOCHY TECHNICKÉ INFRASTRUKTURY
VD	VD		PLOCHY VÝROBY A SKLADOVÁNÍ drobná výroba
ZV			PLOCHY VEŘEJNÝCH PROSTRANSTVÍ sídelní zeleň-veřejná
ZP			ZELEN v zastavěném území-louky, zahrady, sady
W	W		PLOCHY VODNÍ A VODOHOSPODÁŘSKÉ
NP			PLOCHY PŘÍRODNÍ
NL			PLOCHY LESNÍ
NSz			PLOCHY SMÍŠENÉ NEZASTAVĚNÉHO ÚZEMÍ zemědělsky obdělávaný půdní fond vč. přístupových komunikací
	NSzs-20a		PLOCHY SMÍŠENÉ NEZASTAVĚNÉHO ÚZEMÍ zastavitelné plochy výroba zemědělská specifická-chov jelenů a ryb
	NSzs		PLOCHY SMÍŠENÉ NEZASTAVĚNÉHO ÚZEMÍ výroba zemědělská specifická-chov jelenů a ryb
	NSs		PLOCHY SMÍŠENÉ NEZASTAVĚNÉHO ÚZEMÍ ovocné sady
	NSos		PLOCHY SMÍŠENÉ NEZASTAVĚNÉHO ÚZEMÍ lyžařský svah
	NSz		PLOCHY SMÍŠENÉ NEZASTAVĚNÉHO ÚZEMÍ výroba zemědělská specifická-ekologická

	Ing. arch. Karel Zoch IČO 11621761, Angl. nábř. 10, 301 50 Plzeň architekt. atelier - Sladkovského 70, 326 00 Plzeň tel.: 377 471 120, 721 872 178	ing. arch. Karel Zoch IČO 11621761 Anglické nábř. 10 301 50 Plzeň studio Z architektonický atelier - Sladkovského 70, 326 00 Plzeň tel. 377471120	
	ved. projekt vypracoval zodp. projekt kreslil	Ing. arch. Zoch	ved. projekt zodp. projekt kreslil
investitor datum	1:5000 obec Díly červen 2014	KONCEPCE USPOŘÁDÁNÍ KRAJINY IČO 11621761 formát 33x48,3 cm	

B6