
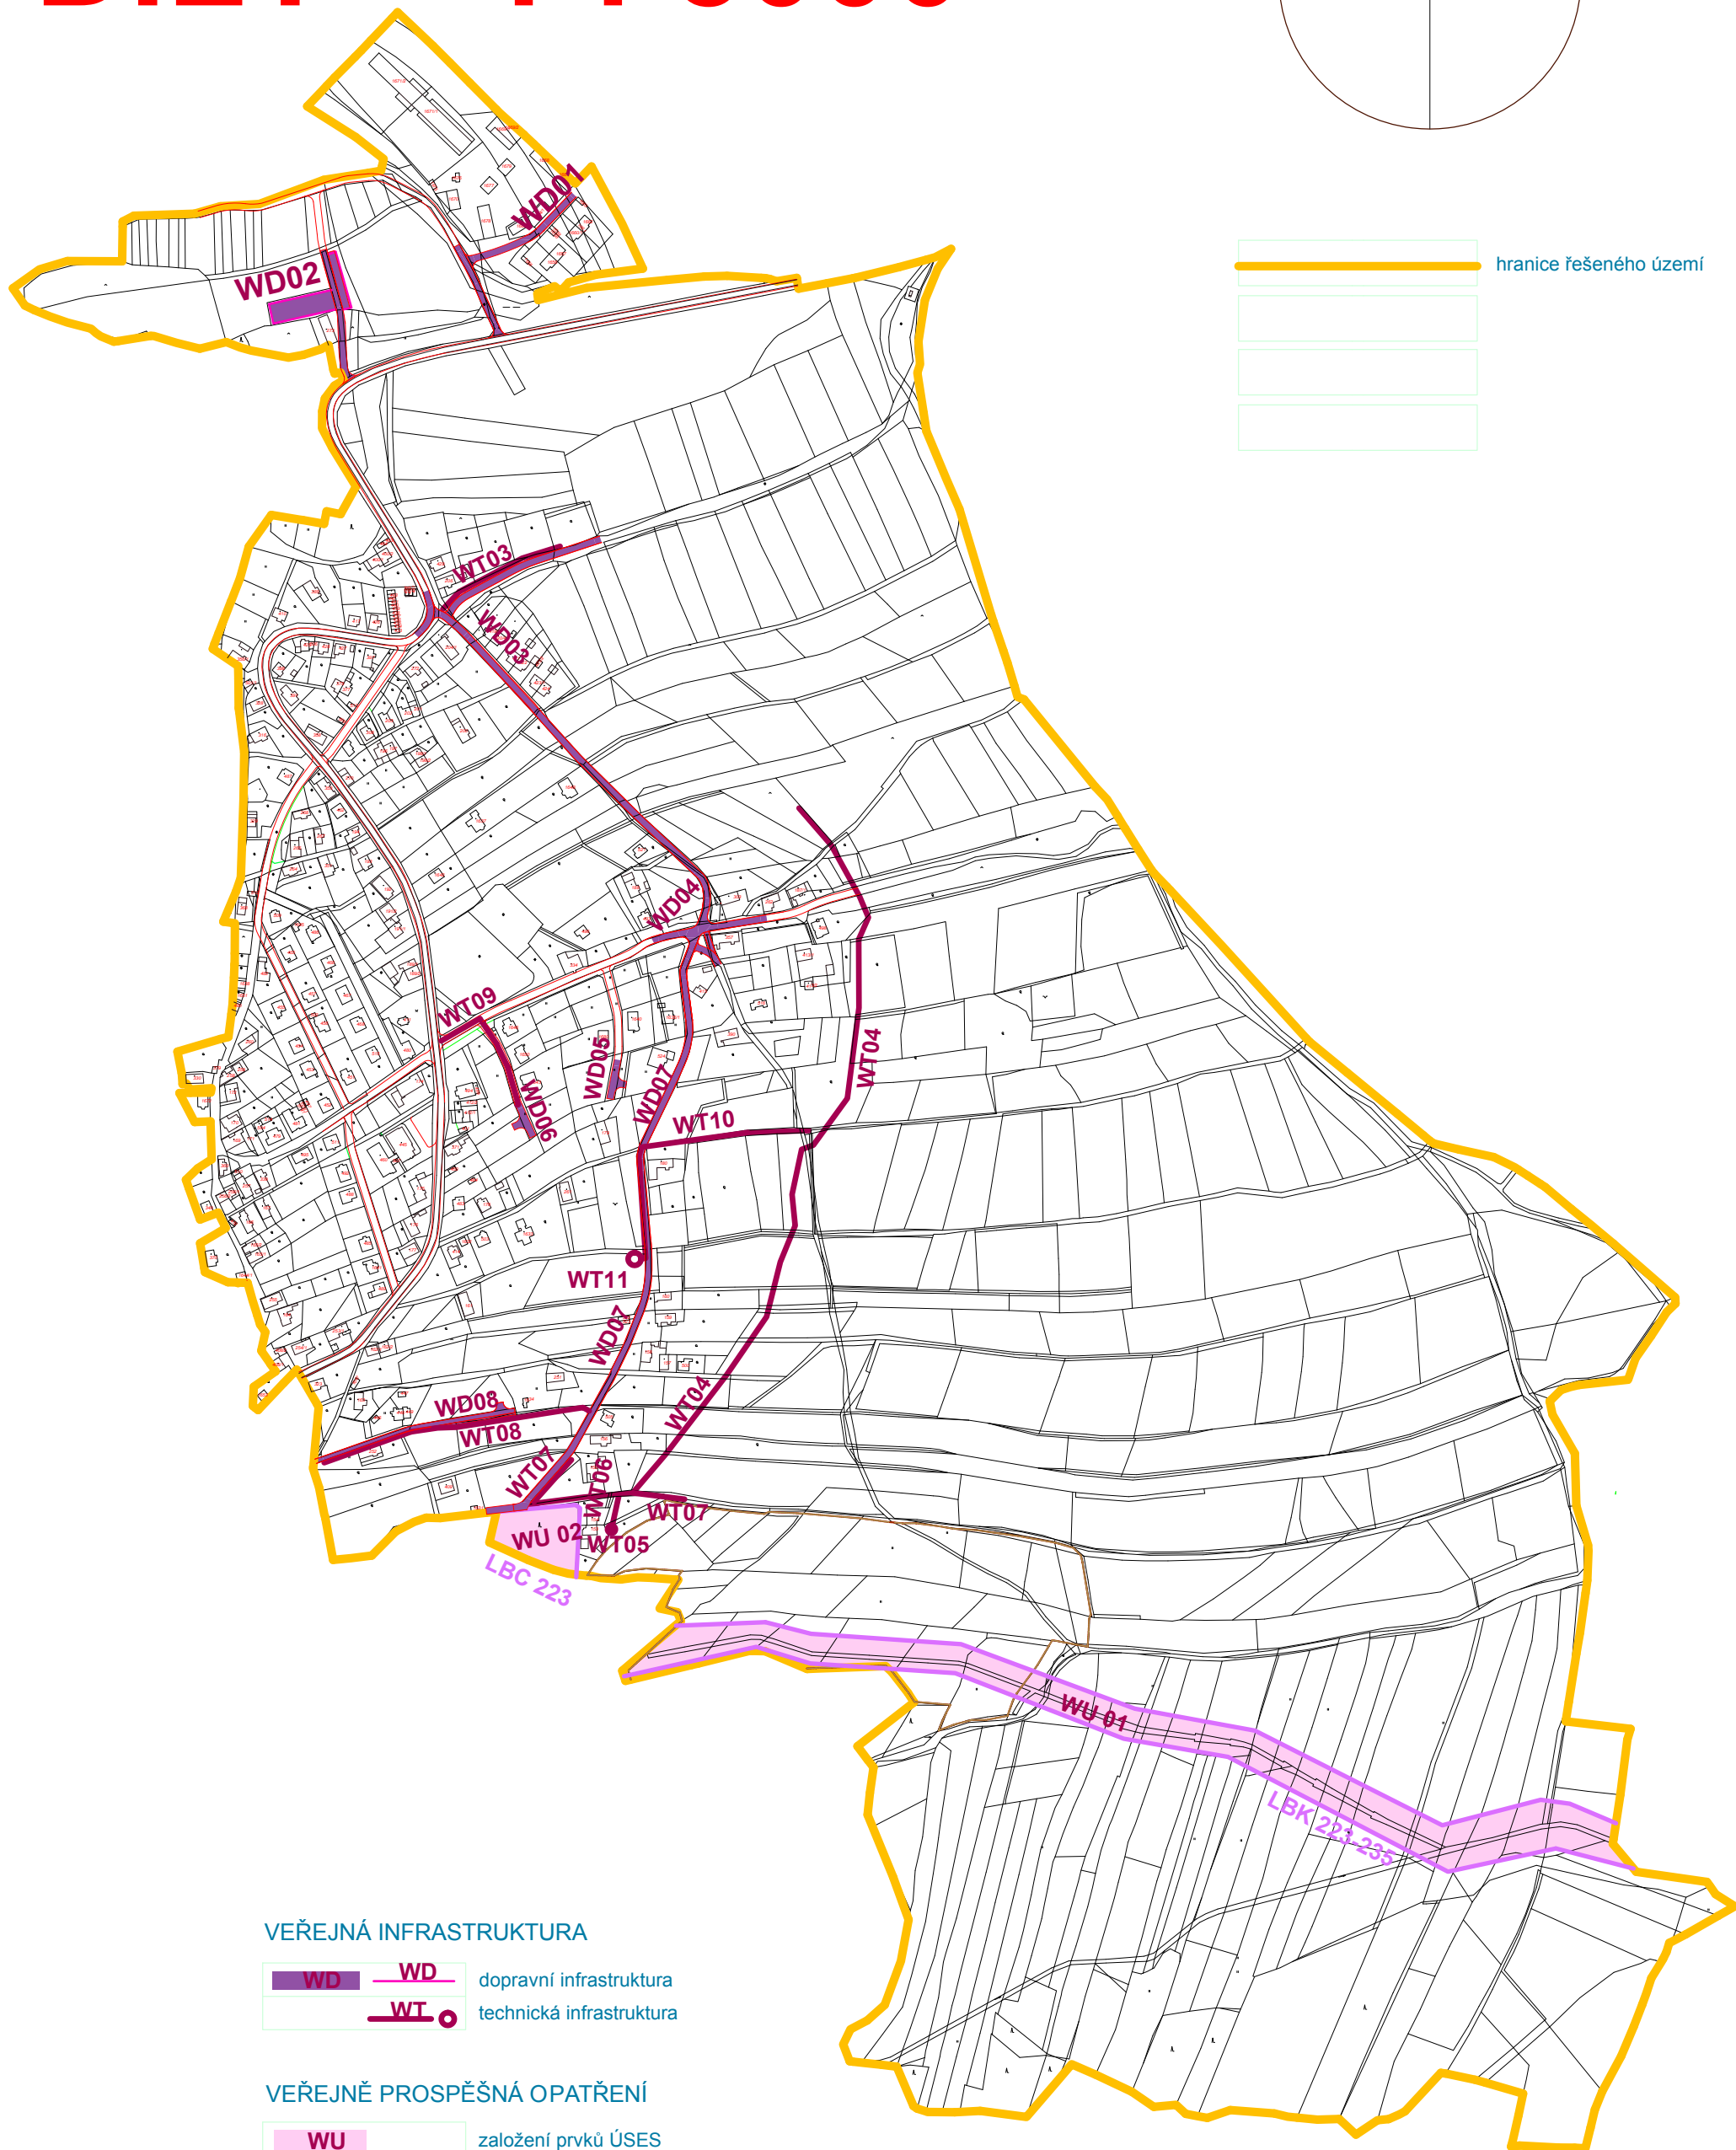


# ÚZEMNÍ PLÁN DÍLY 1 : 5000

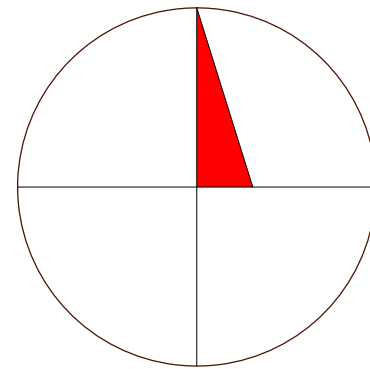

	hranice řešeného území

### VEŘEJNÁ INFRASTRUKTURA

	WD	dopravní infrastruktura
	WT	technická infrastruktura

### VEŘEJNĚ PROSPĚŠNÁ OPATŘENÍ

	WU	založení prvků ÚSES
--	----	---------------------

	Ing. arch. Karel Zoch IČO 11621761, Angl. nábř. 10, 301 50 Plzeň architekt. atelier - Sladkovského 70, 326 00 Plzeň tel.: 377 471 120, 721 972 178	ing. arch. Karel Zoch IČO 11621761 Anglické nábř. 10 301 50 Plzeň <b>studio Z</b> architektonický atelier - Sladkovského 70, 326 00 Plzeň tel.377471120
	ved. projekt vypracoval zodp. projekt kreslil	kreslil Ing. arch. Zoch
investor datum	měřítko 1:5000 obec Díly červen 2014	ICO 11621761 formát 33x48,3 cm

