
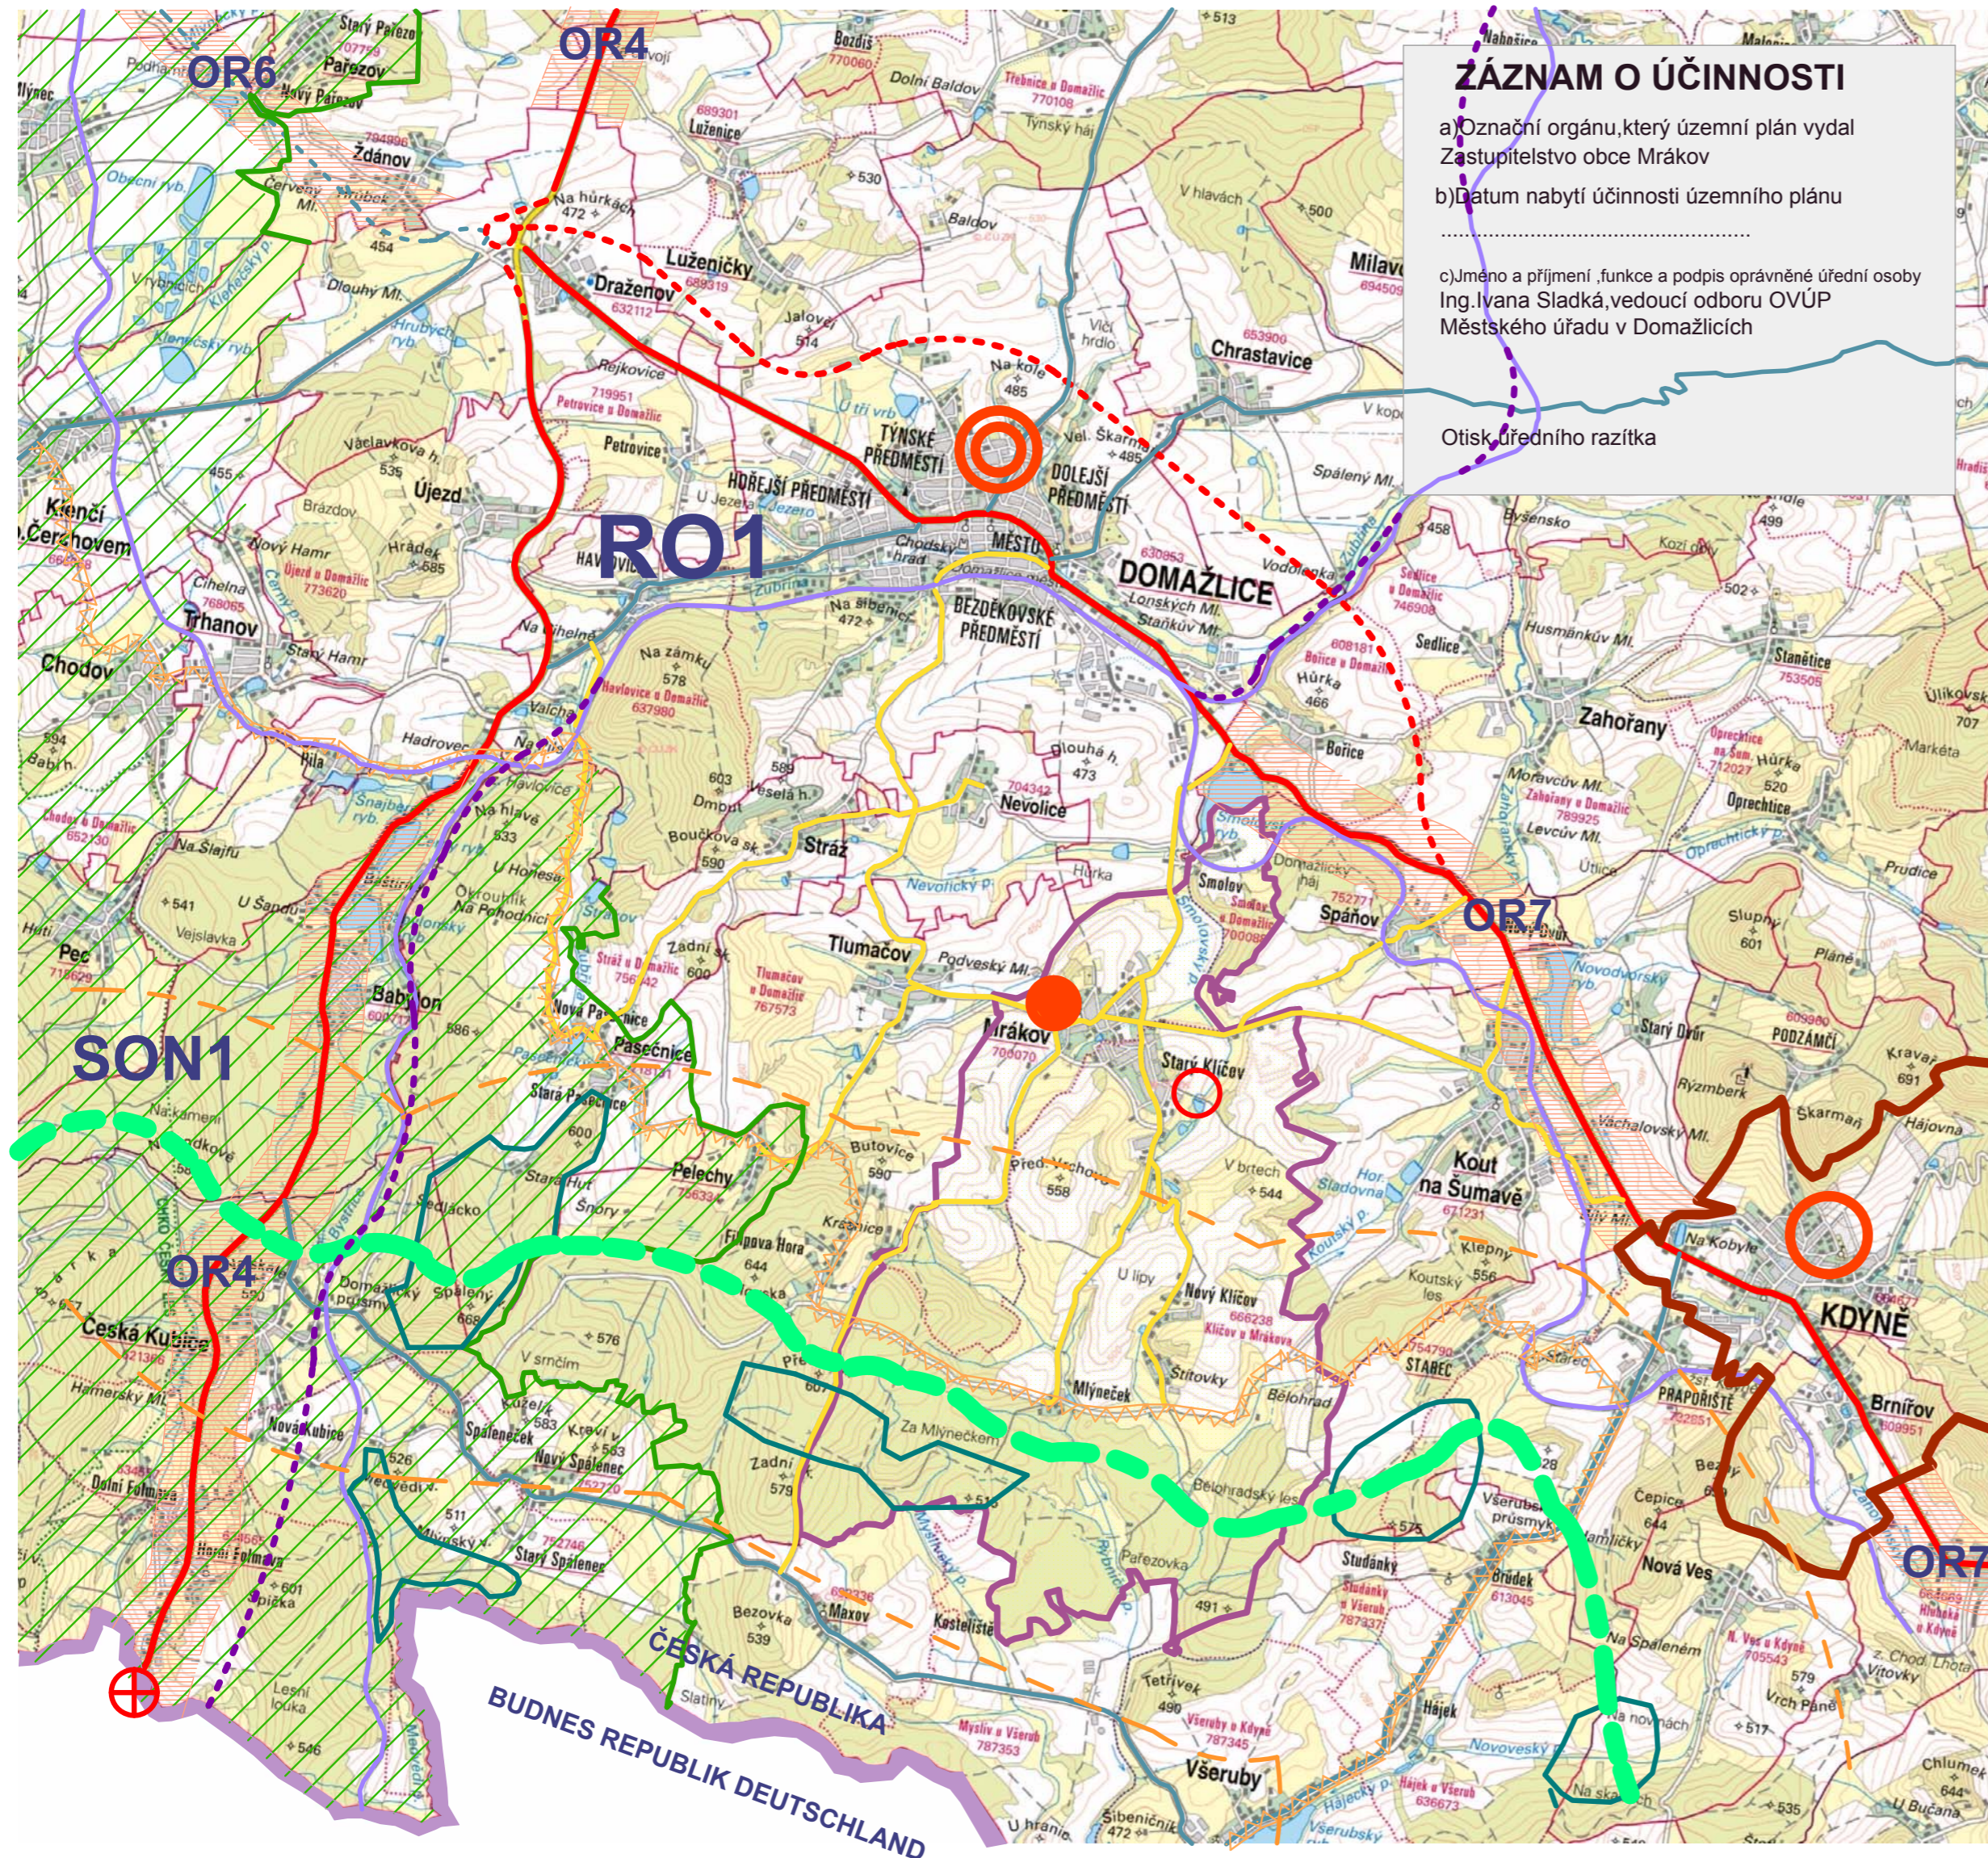


ÚZEMNÍ PLÁN MRÁKOV 1 : 50 000

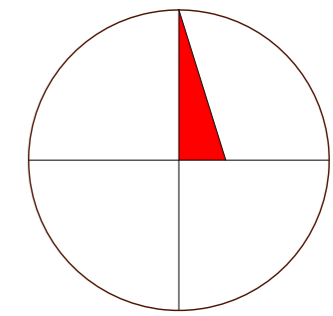

ZÁZNAM O ÚČINNOSTI
 a) Označní orgánu, který územní plán vydal
 Zastupitelstvo obce Mrákov
 b) Datum nabytí účinnosti územního plánu

 c) Jméno a příjmení, funkce a podpis oprávněné úřední osoby
 Ing. Ivana Sladká, vedoucí odboru OVÚP
 Městského úřadu v Domažlicích

Otisk úředního razítka

stav	návrh	výhled	
			státní hranice hraniční přechod silniční
			hranice řešeného území hranice kastrálních území
			plošné vymezení řešeného území
			obec s rozšířenou působností
			sídlo administrativní obce
			sídla částí admin.obce
	RO1		rozvojová oblast Domažlice
	OR7		rozvojové osy
	SON1		specifická oblast Český les
			osa NRBK, ochranné pásmo
			regionální biocentrum
			hranice přírodního parku Český les silnice I.třídy
			silnice II.třídy
			silnice III.třídy
			železnice

 Ing. arch. Karel Zoch IČO 11621761, Angl. nábř. 10, 301 50 Plzeň architekt. atelier: Sladkovského 70, 326 00 Plzeň tel.: 377 471 120, 721 872 178	ing. arch. Karel Zoch IČO 11621761 Anglické nábř. 10 301 50 Plzeň architektonický atelier - Sladkovského 70, 326 00 Plzeň tel.377471120			
	.ved. projekt	vypracoval	.zodp. projekt	kreslil
 ing. arch. Zoch				
1 : 50000 Obec Mrákov	VÝKRES ŠIRŠÍCH VZTAHŮ IČO 11621761 formát 57x33 cm			b
investor	Obec Mrákov			
datum	srpen 2018			