


# ZPRÁVA O UPLATŇOVÁNÍ ÚZEMNÍHO PLÁNU V OBDOBÍ 2014 - 2020



## LEGENDA

- hranice obce
- zastavěné území
- osa nadregionálního biokoridoru (NRBK)
- regionální biocentrum (RBC)
- využité plochy**
- plochy bydlení - zastavitelná plocha
- nevyužité plochy**
- plochy bydlení (Z1 - Z3, Z6) - zastavitelná plocha
- plochy bydlení (P1) - plocha přestavby
- plochy občanského vybavení (P2) - plocha přestavby
- plochy veřejných prostranství (Z4 - Z15, mimo Z6) - zastav. pl.

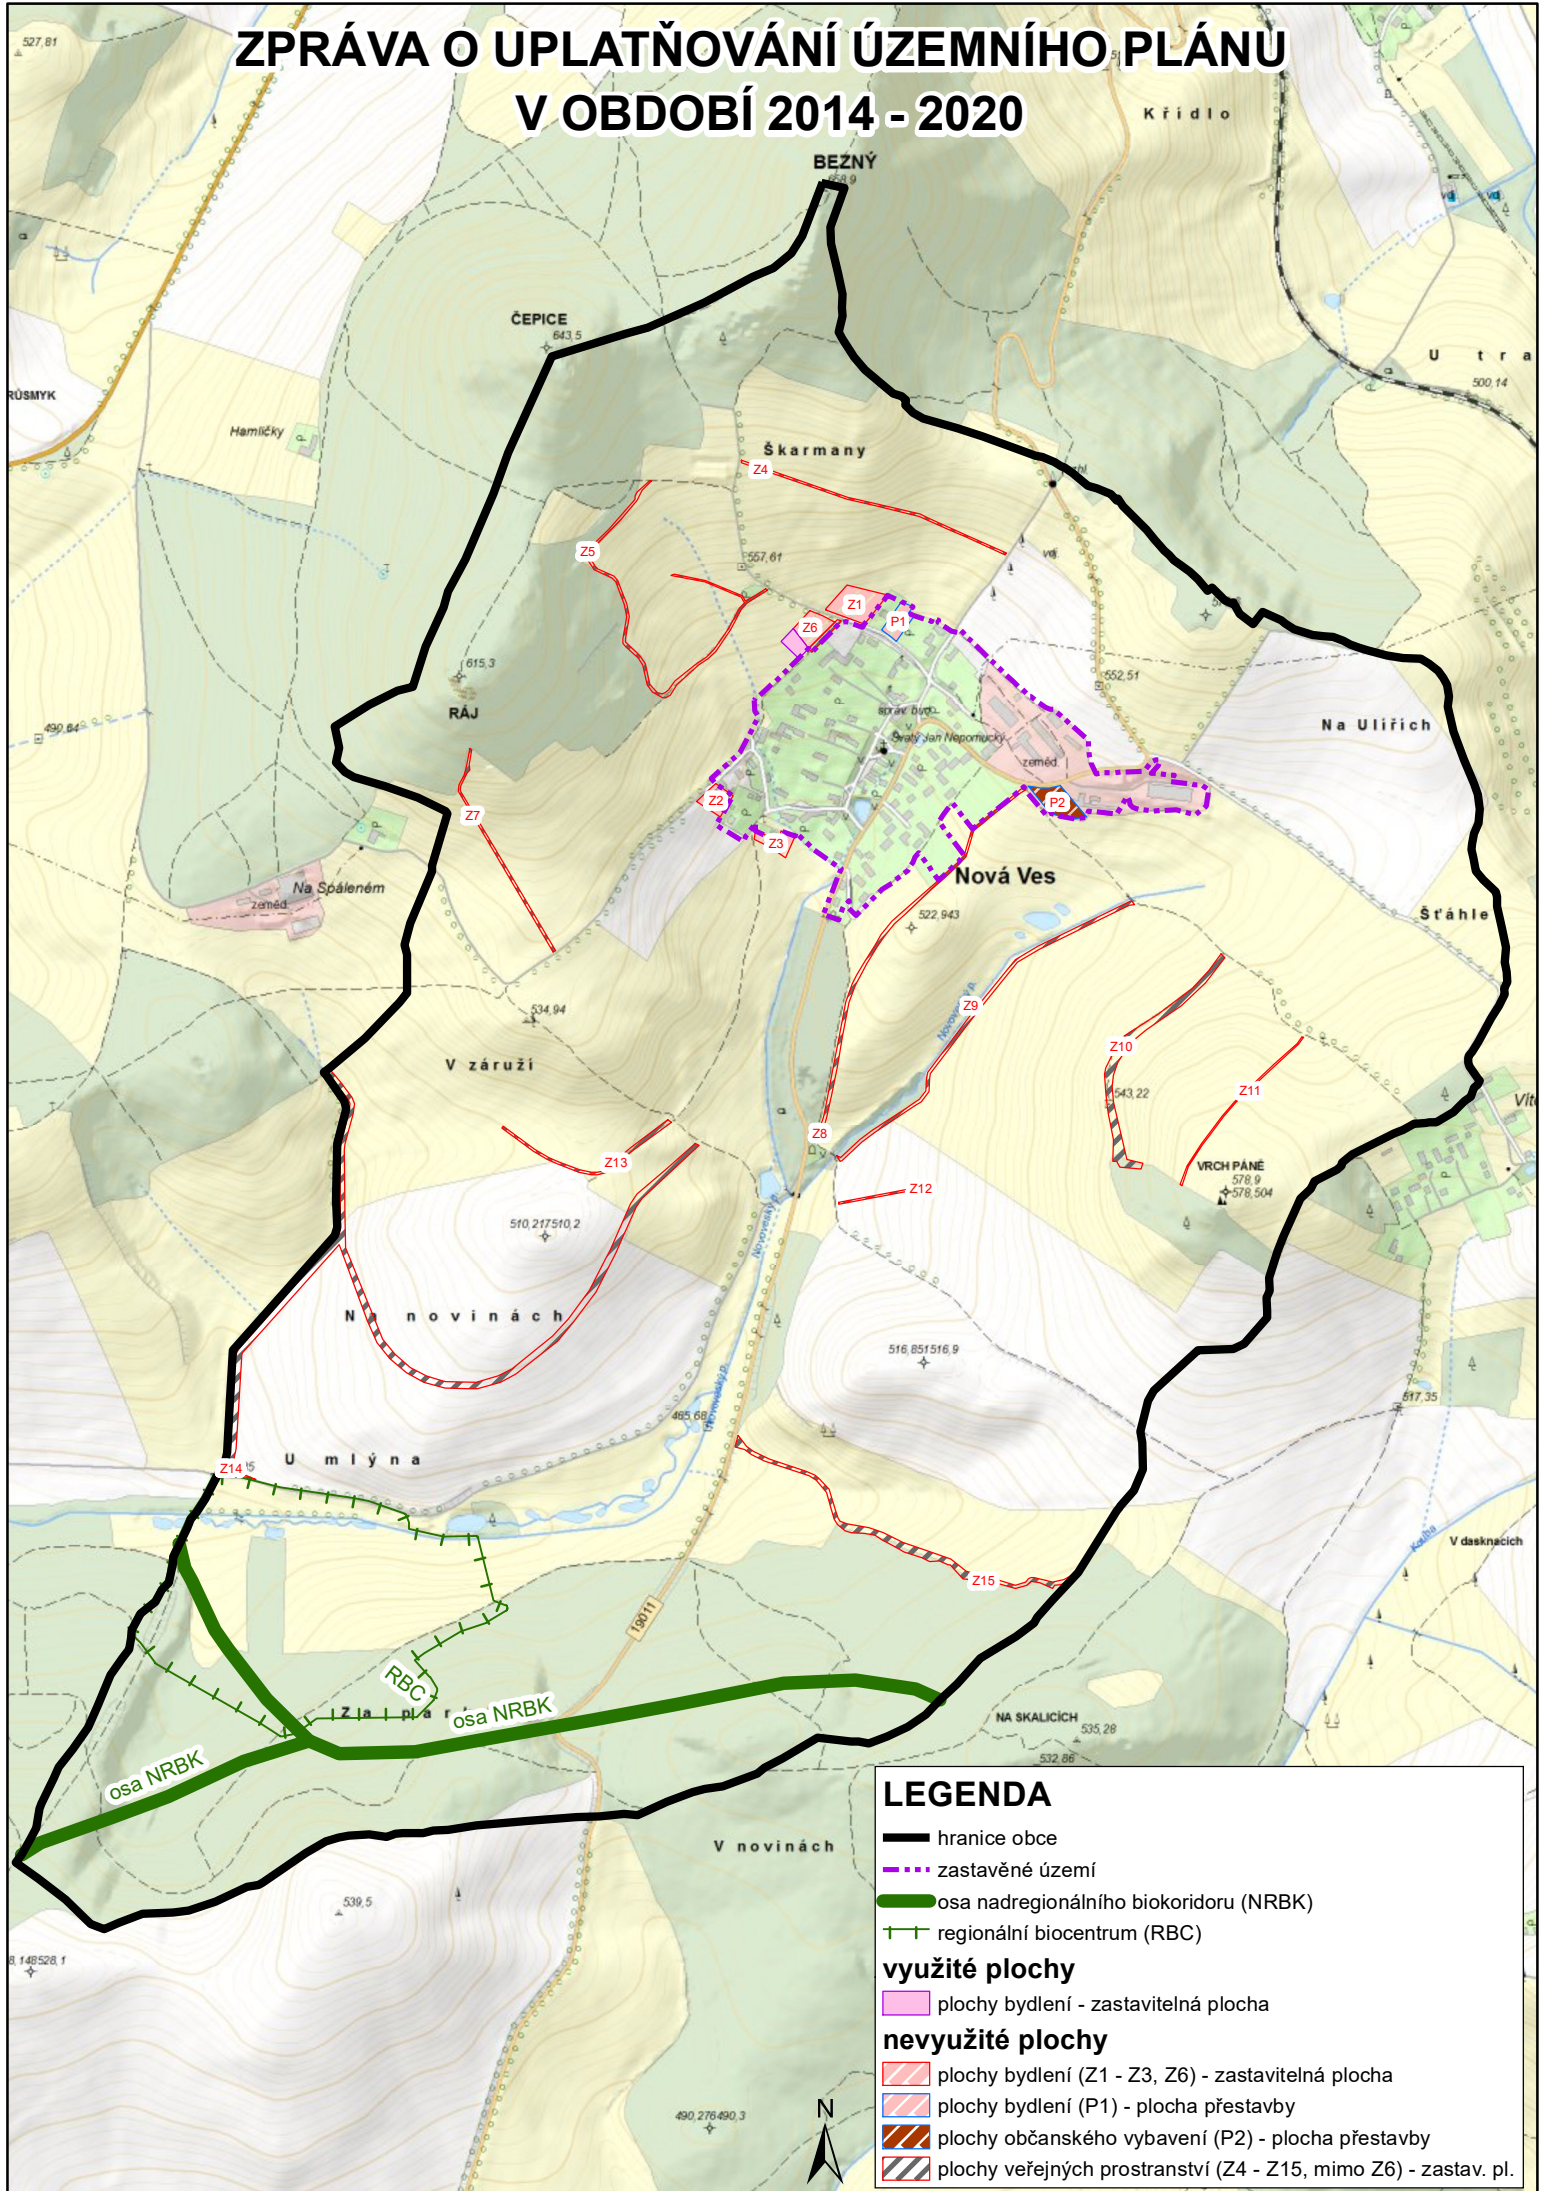