


ZPRÁVA O UPLATŇOVÁNÍ ÚZEMNÍHO PLÁNU V OBDOBÍ 2014 - 2020

Škarmany

DETAIL

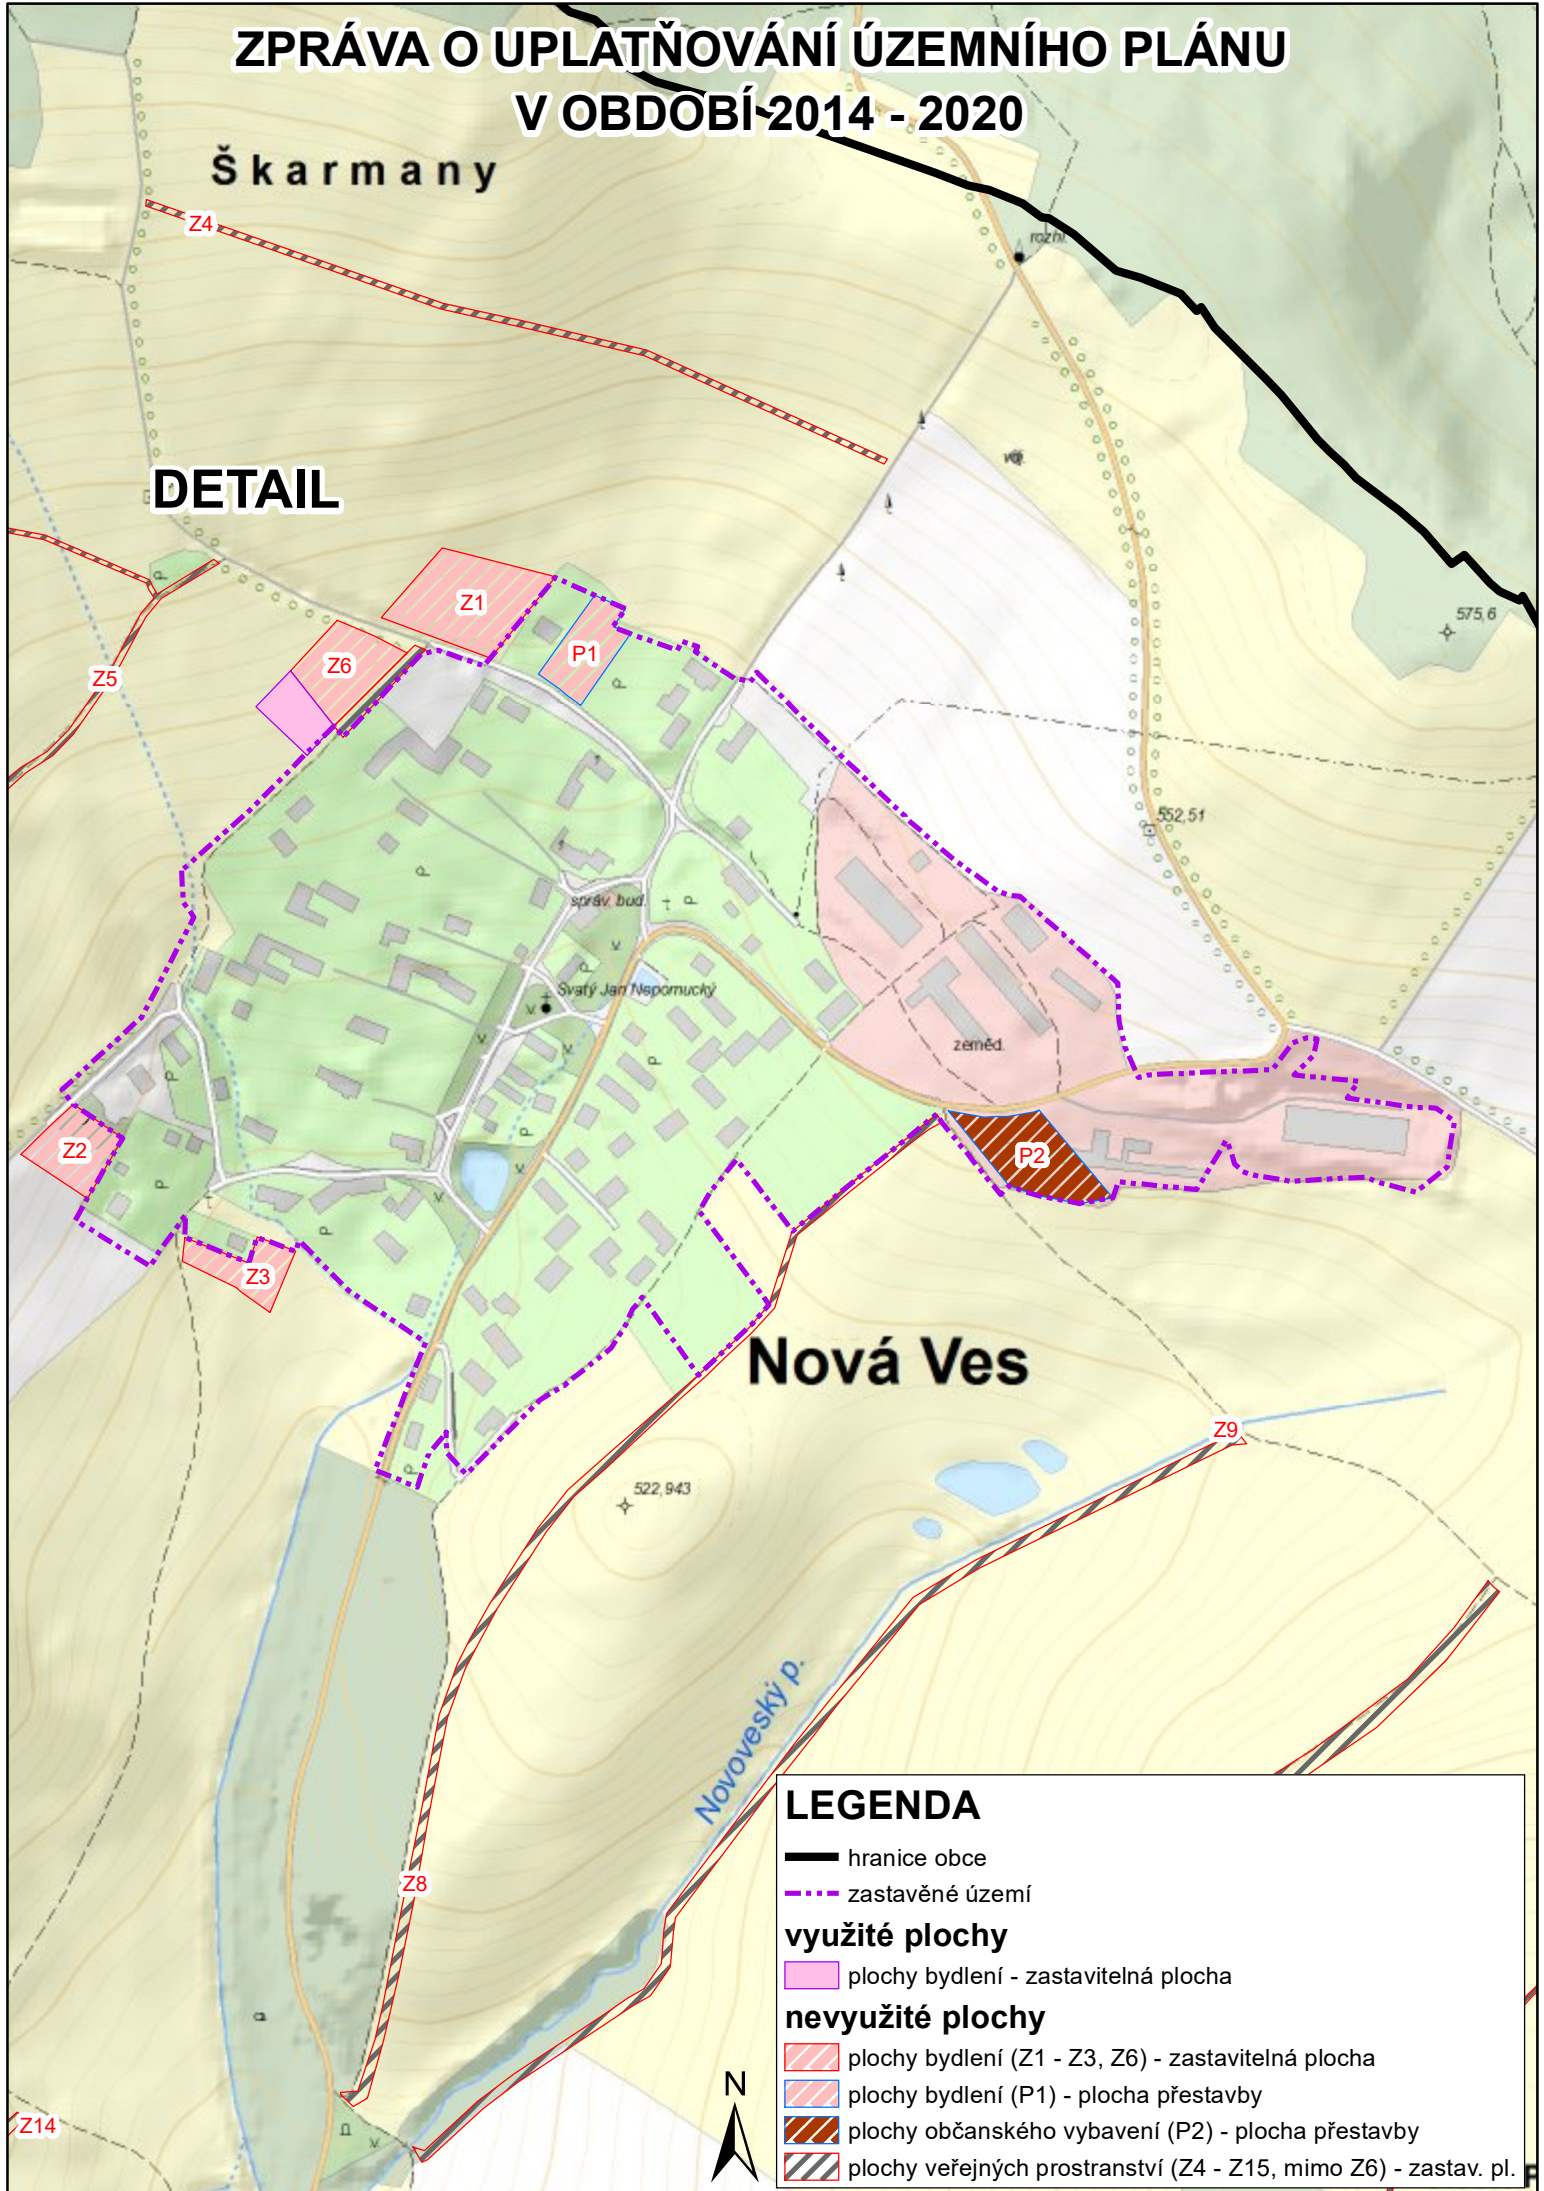

Nová Ves

LEGENDA

— hranice obce

- - - zastavěné území

využité plochy

□ plochy bydlení - zastavitelná plocha

nevyužité plochy

□ plochy bydlení (Z1 - Z3, Z6) - zastavitelná plocha

□ plochy bydlení (P1) - plocha přestavby

□ plochy občanského vybavení (P2) - plocha přestavby

□ plochy veřejných prostranství (Z4 - Z15, mimo Z6) - zastav. pl.

