

ÚZEMNÍ PLÁN PELECHY

ZASTAVITELNÉ PLOCHY - PŘEHLED

R01-BO PELECHY - SEVER	R02-BO PELECHY - SEVEROVÝCHOD
R03-BO PELECHY - STŘED	R04-PZ PELECHY - STŘED
R07-BO PELECHY - JIH	R06-PO PELECHY - JIH
R09-PO PELECHY - SEVER	R08-BO PELECHY - SEVER
R11-ZV PELECHY - ZÁPAD	R10-SZ SEVEROZÁPADNĚ OD PELECH

PLOCHY PŘESTAVBY - PŘEHLED

P01-BO PELECHY - JIH	P02-PO PELECHY - SEVEROVÝCHOD
P03-BO PELECHY - STŘED	

PLOCHY ZMĚN V KRAJINĚ - PŘEHLED

N01-LS VÝCHODNĚ OD PELECH	N02-LS JIHOZÁPADNĚ OD PELECH
----------------------------------	-------------------------------------



PLOCHY ÚZEMNÍCH REZERV - PŘEHLED

V01-RS ŠNORY	V02-BO PELECHY - JIH
V03-BO PELECHY - SEVER	V04-BO PELECHY - JIHOZÁPAD

STAV	NÁVRH	TECHNICKÁ INFRASTRUKTURA
		KANALIZACE
		OCHRANA KULTURNÍCH HODNOT
		ARCHITEKTONICKY HODNOTNÁ STAVBA

POPISKY - PŘEHLED

ARCHITEKTONICKY HODNOTNÉ STAVBY
K1 VENKOVSKÉ STAVENÍ Č.P. 28
K2 KAPLE U LESA
K3 VENKOVSKÉ STAVENÍ Č.E. 2
K4 VENKOVSKÉ STAVENÍ Č.P. 1

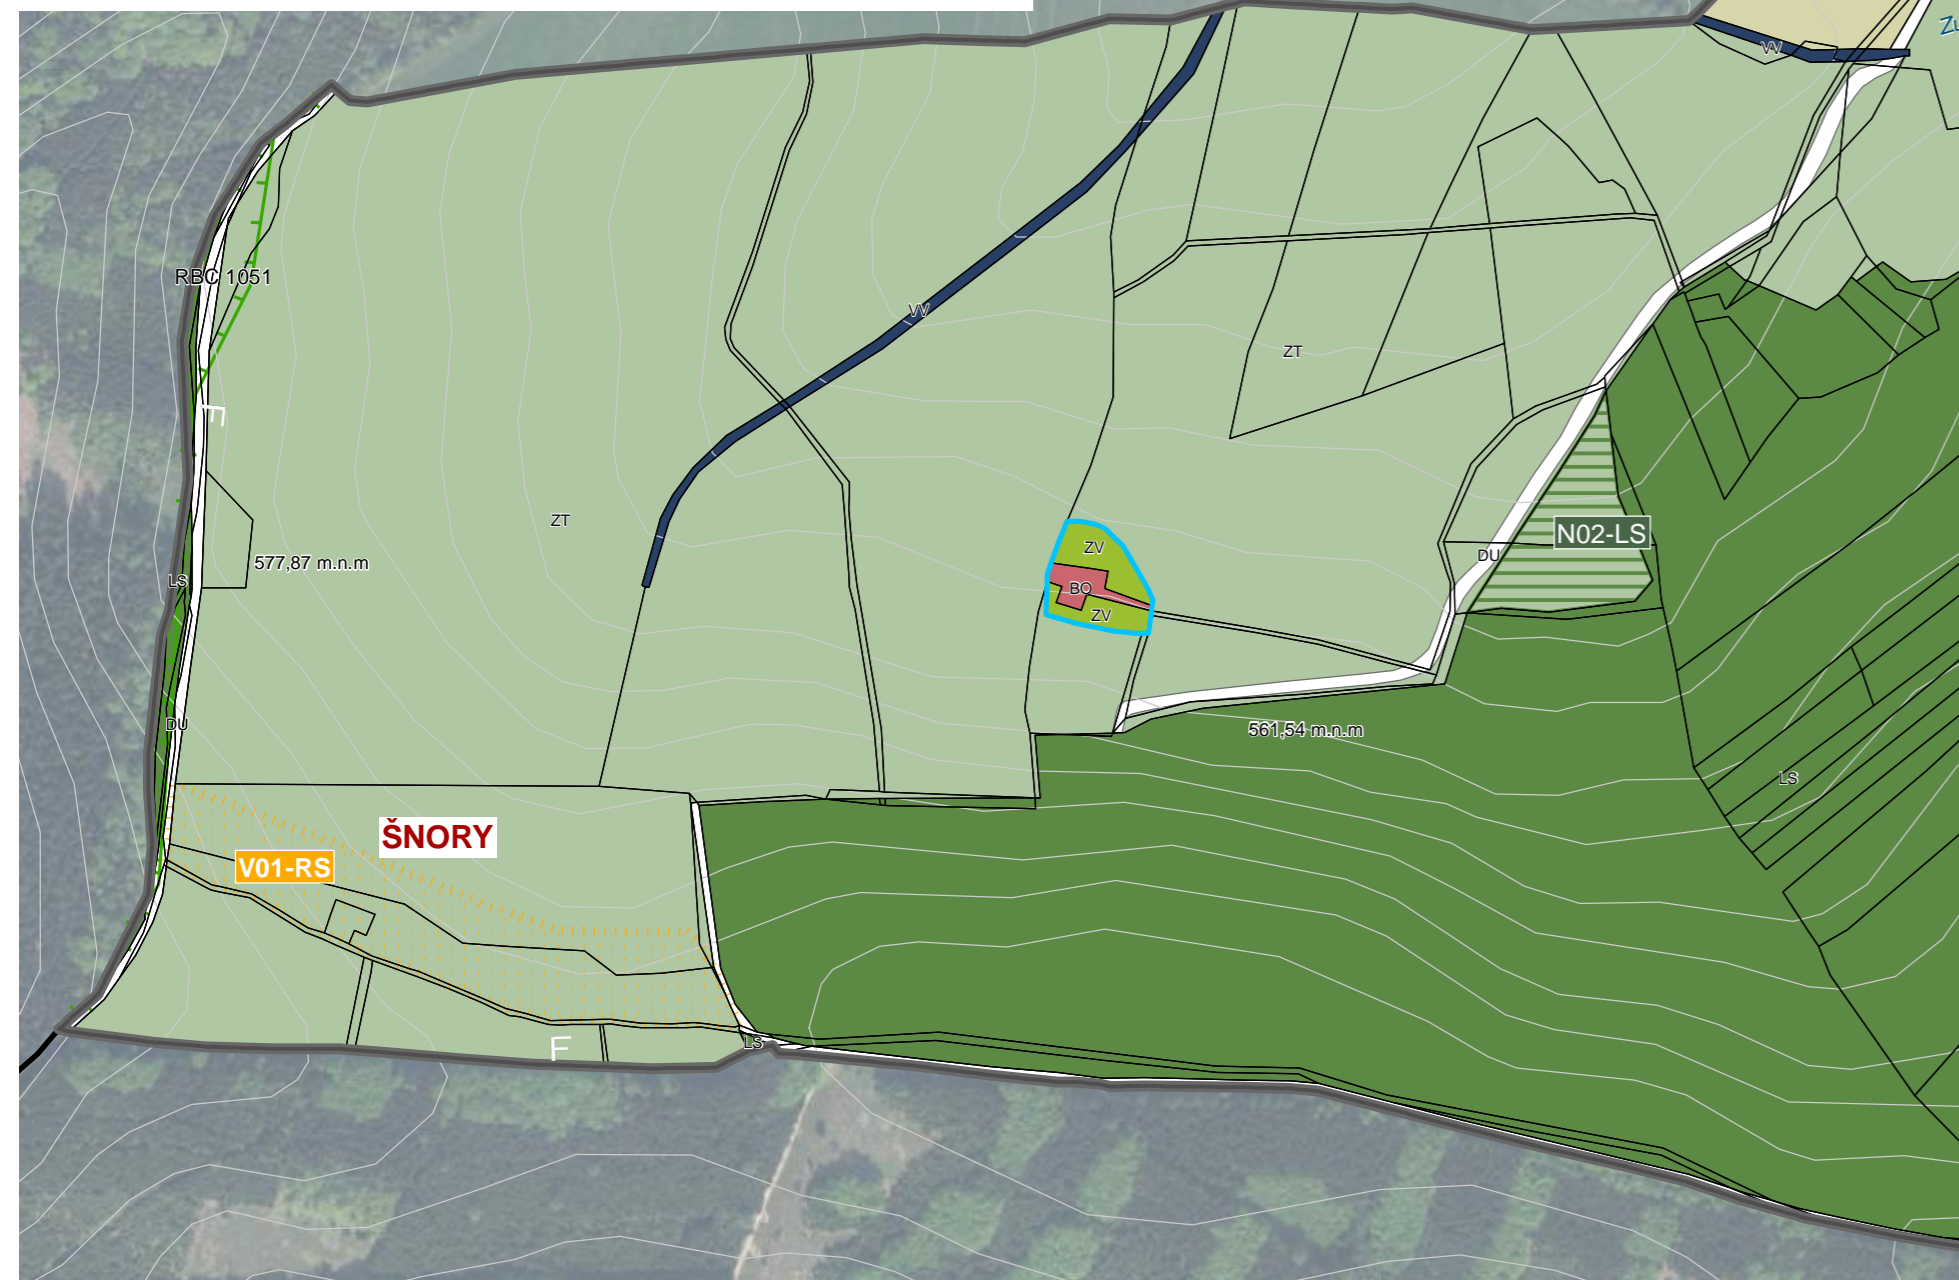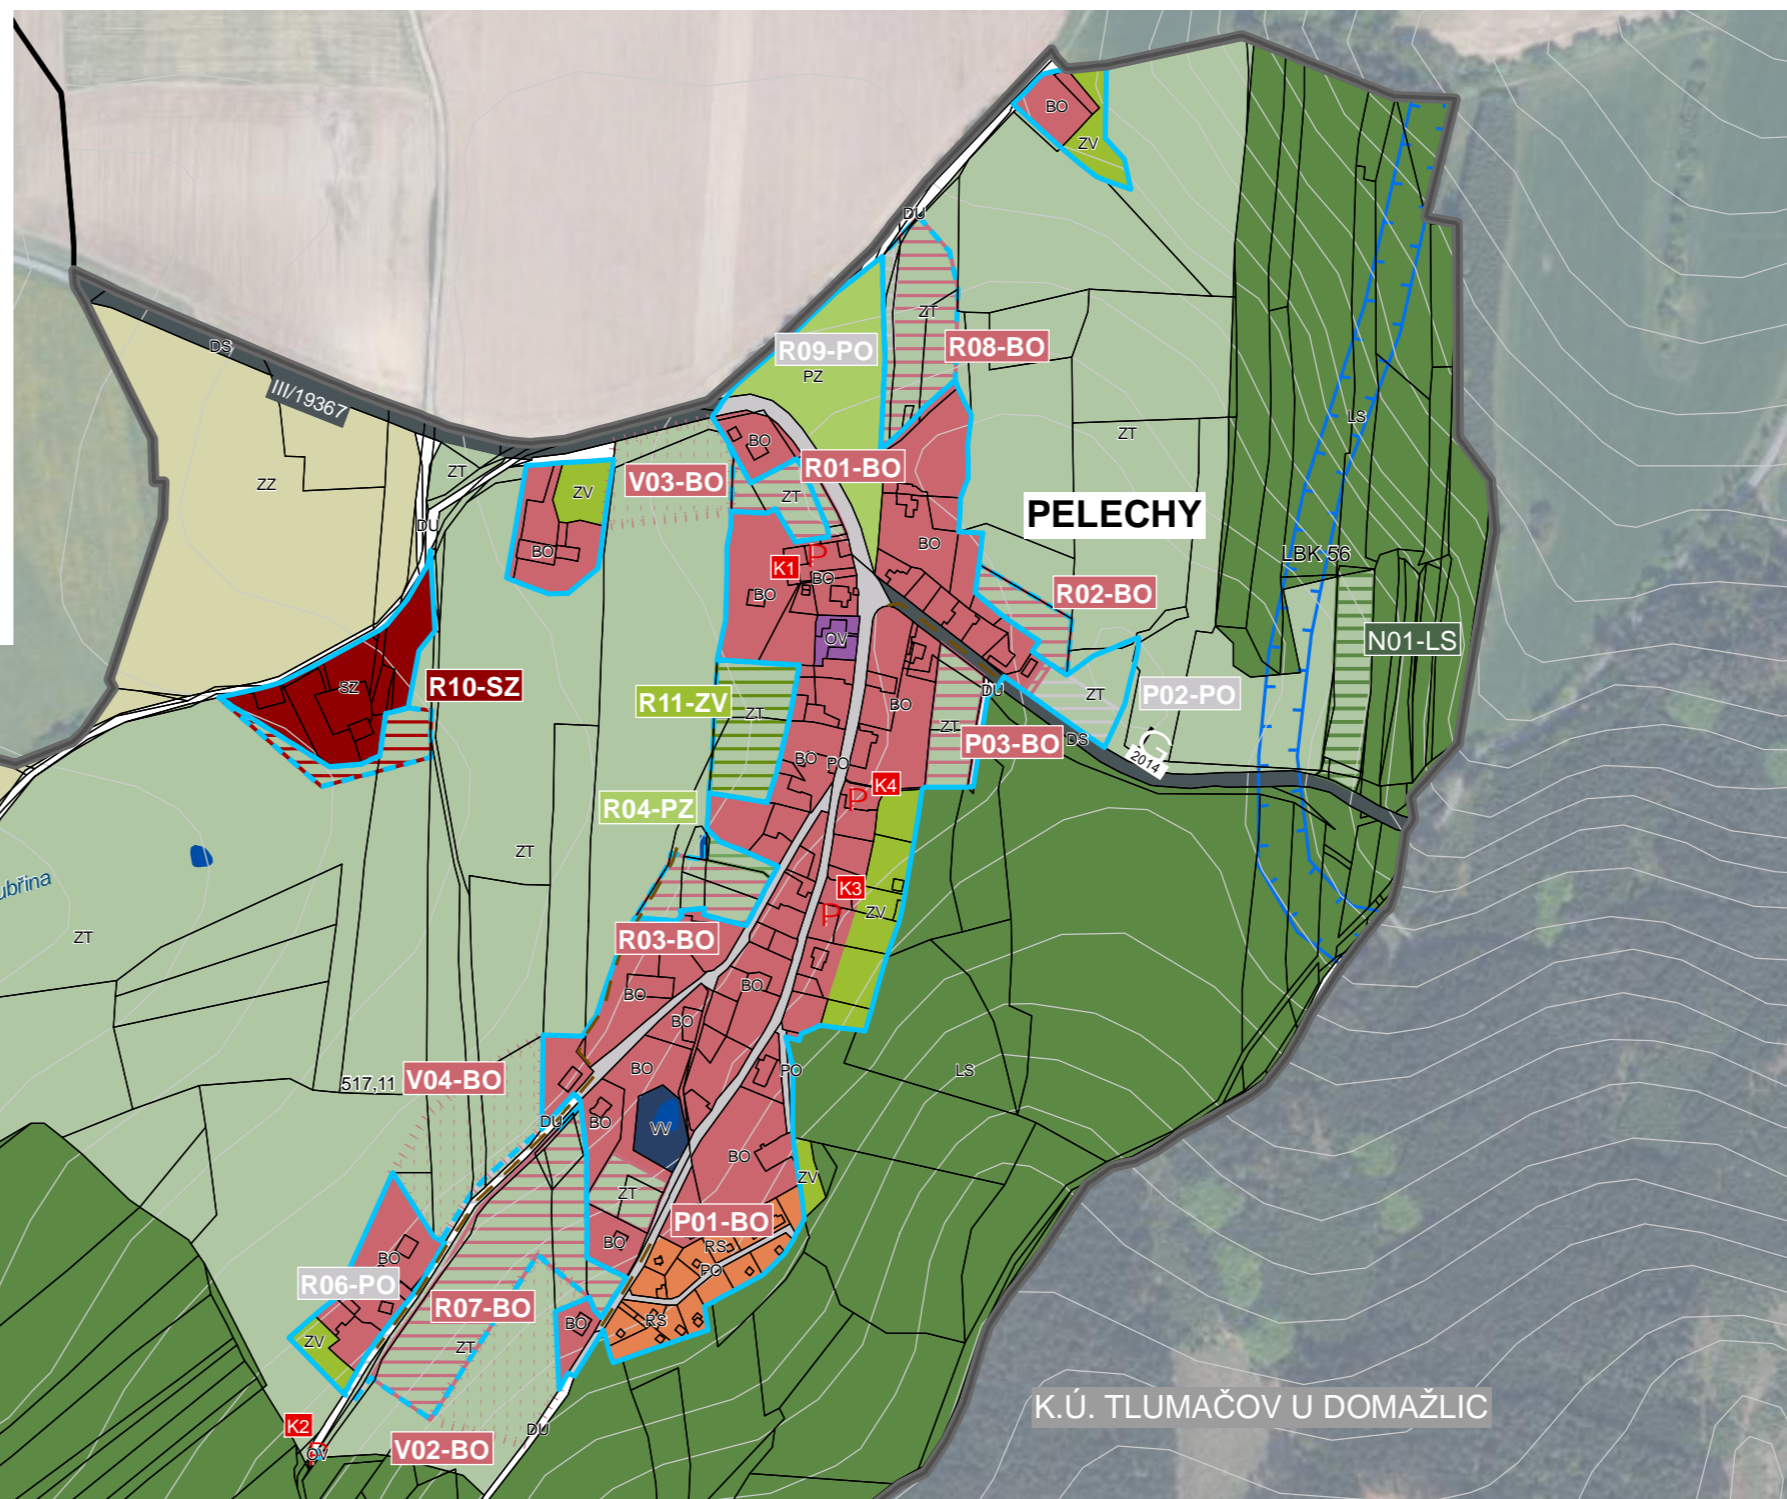


ÚZEMNÍ PLÁN PELECHY

	HRANICE ŘEŠENÉHO ÚZEMÍ - SPRÁVNÍ ÚZEMÍ OBCE PELECHY
	HRANICE KATASTRÁLNÍCH ÚZEMÍ
	HRANICE ZASTAVĚNÉHO ÚZEMÍ VYMEZENÉHO KE DNI 1.1.2019
	HRANICE ZASTAVITELNÝCH PLOCH
	VRSTEVNICE

PLOCHY STABILIZOVANÉ	PLOCHY ZMĚN	ÚZEMNÍ REZERVY	PLOCHY S ROZDÍLNÝM ZPŮSOBEM VYUŽITÍ
			PLOCHY BYDLENÍ (BO)
			PLOCHY VEŘEJNÝCH PROSTRANSTVÍ - OBECNÉ (PO)
			PLOCHY VEŘEJNÝCH PROSTRANSTVÍ - VEŘEJ. ZELENĚ (PZ)
			PLOCHY OBČANSKÉHO VYBAVENÍ (OV)
			PLOCHY REKREACE - SOUKROMÉ (RS)
			PLOCHY DOPRAVNÍ INFRASTRUKTURY - SILNIČNÍ (DS)
			PLOCHY DOPRAVNÍ INFRASTRUKTURY - ÚČELOVÉ (DU)
			PLOCHY SMÍŠENÉ VÝROBNÍ - ZEMĚDĚLSKÉ (SZ)
			PLOCHY VODNÍ A VODOHOSPODÁŘSKÉ (VV)
			PLOCHY ZEMĚDĚLSKÉ - ZPF (ZZ)
			PLOCHY ZEMĚDĚLSKÉ - TTP (ZT)
			PLOCHY LESNÍ (LS)
			PLOCHY ZELENĚ - VYHRAZENÉ (ZV)

ZÁZNAM O ÚČINNOSTI OPATŘENÍ OBECNÉ POVAHY - ÚZEMNÍ PLÁNOVACÍ DOKUMENTACE

Název ÚPD	Územní plán Pelechy
Orgán, který ÚPD vydal	Zastupitelstvo obce Pelechy
Datum nabytí účinnosti
Jméno a příjmení, funkce a podpis oprávněné úřední osoby pořizovatele, otisk úředního razítka Ing. Ivana Sladká, vedoucí odboru výstavby a územního plánování

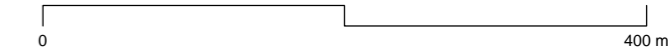

OCHRANA PŘÍRODY A KRAJINY

REGIONÁLNÍ BIOCENTRUM / BIODORIDOR
LOKÁLNÍ BIOCENTRUM / BIODORIDOR

Zpracovatel:

MSP, projektová kancelář s.r.o.

náměstí Republiky 59, 346 01 Horšovský Týn

IČ: 060 94 261

Ing. arch. Václav Masopust
autorizovaný architekt ČKA 4335

TENTO PROJEKT BYL SPOLUFINANCOVÁN Z PROGRAMU STABILIZACE A OBNOVY VENKOVA PLZEŇSKÉHO KRAJE



ÚZEMNÍ PLÁN PELECHY

K.Ú.: PELECHY

FÁZE: ÚZEMNÍ PLÁN

12/2019

HLAVNÍ VÝKRES

M 1:5 000 02

ZPRACOVATEL: MSP, projektová kancelář s.r.o., náměstí Republiky 59, 346 01 Horšovský Týn, zodpovědný architekt Ing. arch. Václav Masopust, (ČKA 4335)