


# ÚZEMNÍ PLÁN ÚJEZD

## 2. HLAVNÍ VÝKRES 1 : 5 000


### LEGENDA

STAV	NÁVRH	ÚZEMNÍ REZERVA
■ ■ ■ ■		HRANICE ŘEŠENÉHO ÚZEMÍ
□ □ □ □		HRANICE KATASTRÁLNÍHO ÚZEMÍ
□ □ □ □		PARCELNÍ HRANICE
□ □ □ □		VNITŘNÍ KRESBA
□ □ □ □		HRANICE ZASTAVĚNÉHO ÚZEMÍ K 31.8.2023
□ □ □ □		HRANICE A INDEXY ZASTAVITELNÝCH PLOCH
□ □ □ □		HRANICE A INDEXY PLOCH PŘESTAVBY
□ □ □ □		HRANICE A INDEXY PLOCH ÚZEMNÍCH REZERV
□ □ □ □		HRANICE KORIDORŮ DOPRAVNÍ INFRASTRUKTURY SILNIČNÍ
□ □ □ □		INDEXY VEŘEJNÉ PROSPĚŠNÝCH STAVBY A OPATŘENÍ
□ □ □ □		PLOCHY ÚZEMNÍCH REZERV
□ □ □ □		PLOCHY STABILIZOVANÉ ZMĚNY
■ ■ ■ ■		PLOCHY BYDLENÍ V RODINNÝCH DOMECH (B1)
■ ■ ■ ■		PLOCHY BYDLENÍ V RODINNÝCH DOMECH VENKOVSKÉ (BV)
■ ■ ■ ■		PLOCHY BYDLENÍ V BYTOVÝCH DOMECH (B4)
■ ■ ■ ■		PLOCHY OBČANSKÉHO VYBAVENÍ VEŘEJNÉ INFRASTRUKTURY - NEKOMERČNÍ ZAŘÍZENÍ (OV)
■ ■ ■ ■		PLOCHY OBČANSKÉHO VYBAVENÍ - KOMERČNÍ ZAŘÍZENÍ MALÁ A STŘEDNÍ (OVKM)
■ ■ ■ ■		PLOCHY OBČANSKÉHO VYBAVENÍ - TĚLOVÝCHOVNA A SPORTOVNÍ ZAŘÍZENÍ (OV-S)
■ ■ ■ ■		PLOCHY PRO INDIVIDUÁLNÍ REKREACI (R1, R11)
■ ■ ■ ■		PLOCHY SMÍŠENÉ OBYTNÉ VENKOVSKÉ (SM-V)
■ ■ ■ ■		PLOCHY SMÍŠENÉ VÝROBNÍ (SM-VR)
■ ■ ■ ■		PLOCHY VÝROBY A SKLADOVÁNÍ - ZEMĚLÉSKÁ A LESNICKÁ VÝROBA (VZ)
■ ■ ■ ■		PLOCHY TECHNICKÉ INFRASTRUKTURY (TI)
■ ■ ■ ■		PLOCHY DOPRAVNÍ INFRASTRUKTURY SILNIČNÍ (D1-S)
■ ■ ■ ■		KORIDOR DOPRAVNÍ INFRASTRUKTURY SILNIČNÍ (D1-S)
■ ■ ■ ■		PLOCHY DOPRAVNÍ INFRASTRUKTURY DRAŽNÍ (D1-D)
■ ■ ■ ■		PLOCHY VEŘEJNÝCH PROSTRANSTVÍ (PV)
■ ■ ■ ■		PLOCHY ZELENÉ OCHRANNE A IZOLAČNÍ (ZO)
■ ■ ■ ■		PLOCHY ZEMĚLÉSKÉ - ZAHŘADY A SADY (Z-2)
■ ■ ■ ■		PLOCHY ZEMĚLÉSKÉ - TRVALÉ TRAVNÍ POROSTY, LOUKY A PASTVINY (Z-1)
■ ■ ■ ■		PLOCHY ZEMĚLÉSKÉ - ORNÁ PŮDA (Z-0)
■ ■ ■ ■		PLOCHY ZELENÉ PŘIRODNÍHO CHARAKTERU (ZP)
■ ■ ■ ■		PLOCHY LESNÍ (PUPFL)
■ ■ ■ ■		PLOCHY VODNÍ A VODOHOSPODÁŘSKÉ (V)
■ ■ ■ ■		REGIONÁLNÍ BIOCENTRUM FUNKČNÍ
■ ■ ■ ■		REGIONÁLNÍ BIOKORIDOR FUNKČNÍ
■ ■ ■ ■		LOKÁLNÍ BIOCENTRUM FUNKČNÍ
■ ■ ■ ■		LOKÁLNÍ BIOKORIDOR FUNKČNÍ
■ ■ ■ ■		LOKÁLNÍ BIOCENTRUM K ZALOŽENÍ
■ ■ ■ ■		LOKÁLNÍ BIOKORIDOR K ZALOŽENÍ
■ ■ ■ ■		INTERAKČNÍ PRVEK
■ ■ ■ ■		VEDENÍ ELEKTRICKÉ SÍTE VN
■ ■ ■ ■		OCHRANNÉ PÁSMA VEDENÍ ELEKTRICKÉ SÍTE
■ ■ ■ ■		PLYNOVOD STL
■ ■ ■ ■		STOKA SPLÁŠKOVÉ KANALIZACE
■ ■ ■ ■		STOKA JEDNOTNÉ KANALIZACE
■ ■ ■ ■		ČOV - ČIŠTIRNA ODPADNÍCH VOD
■ ■ ■ ■		VODOVODNÍ ŘAD
■ ■ ■ ■		ÚPRAVNA VODY
■ ■ ■ ■		OBJEKTY ZAŘÍZENÍ PROTIPOVODŇOVÉ OCHRANY
■ ■ ■ ■		REVITALIZACE TOKU

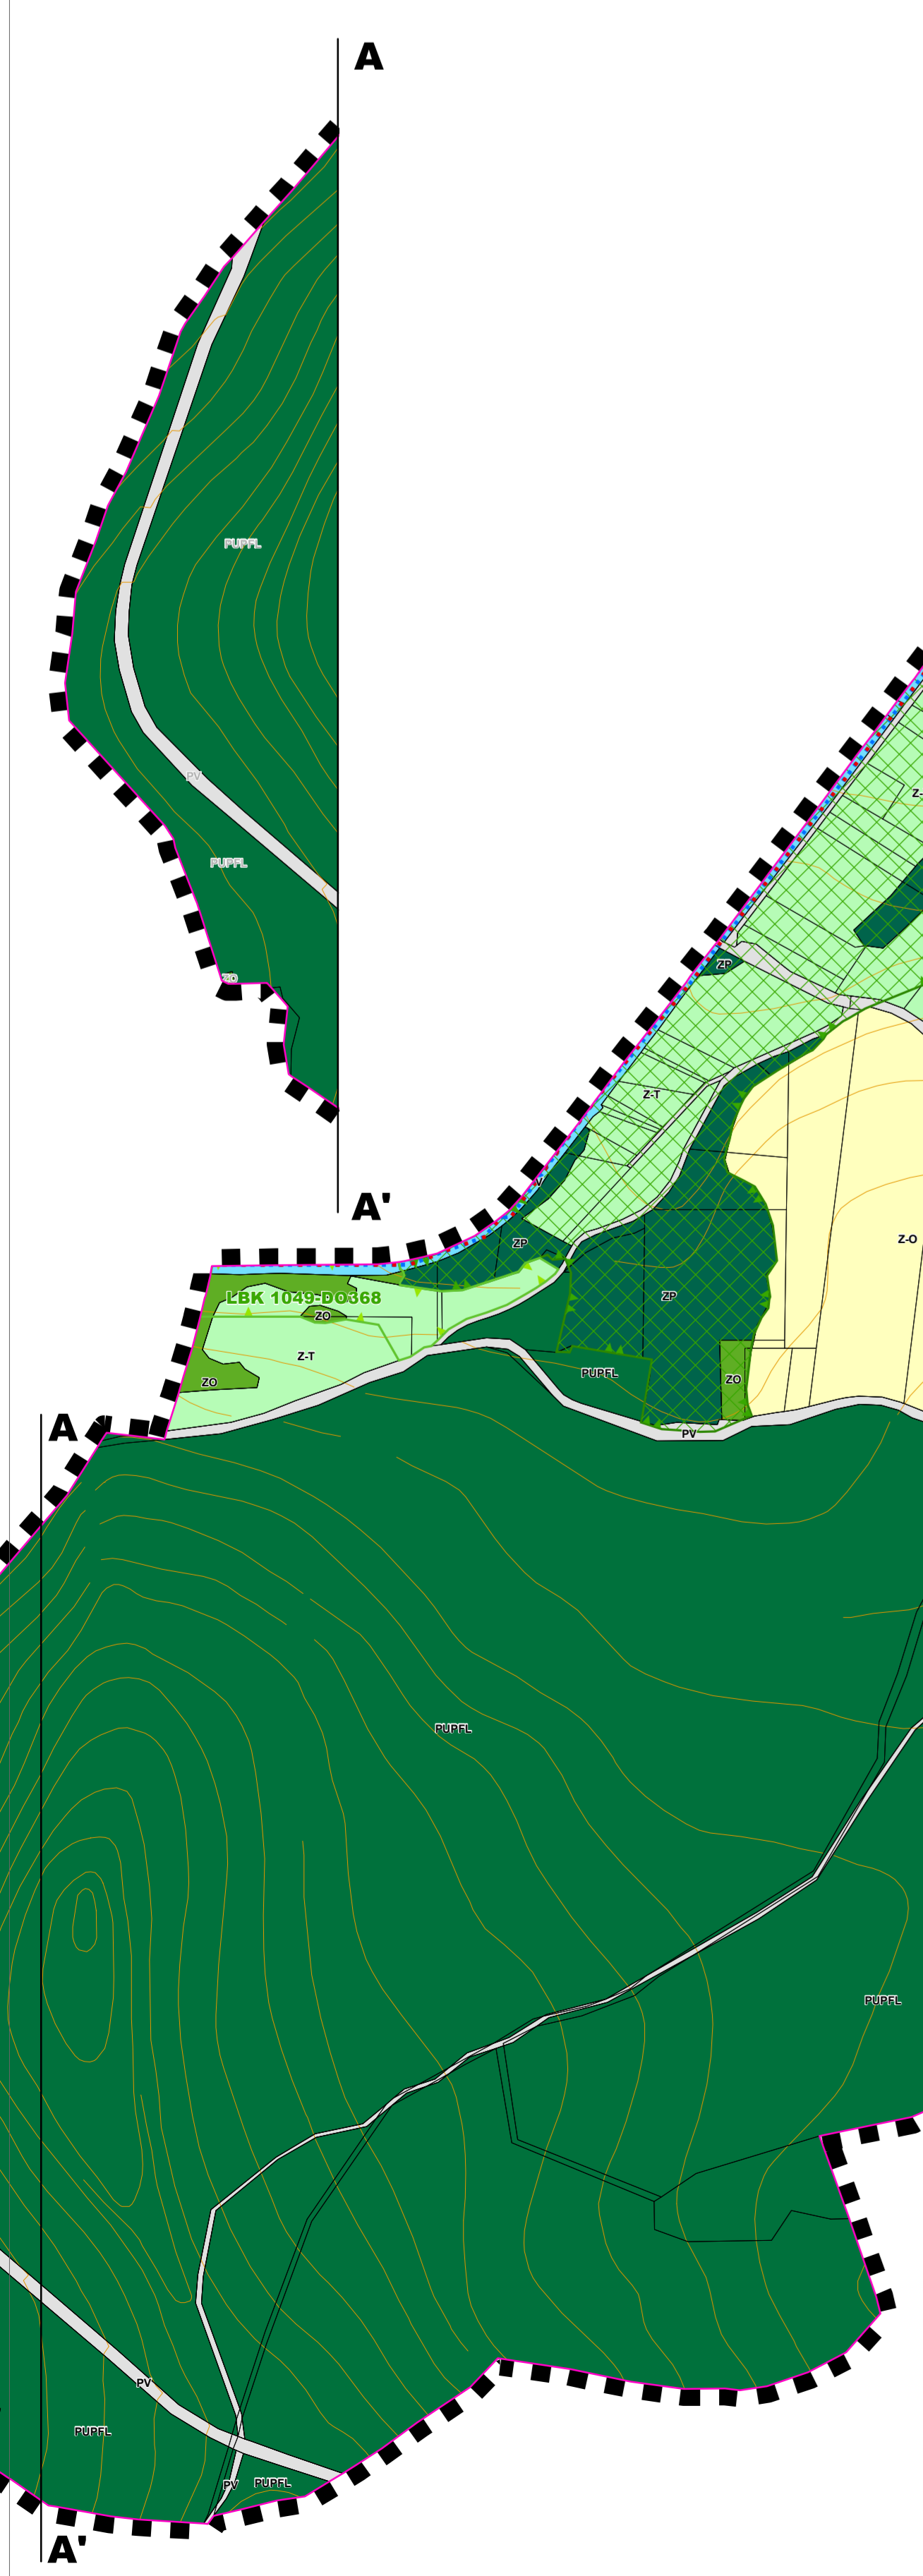

### ÚZEMNÍ PLÁN ÚJEZD ÚPLNÉ ZNĚNÍ PO VYDÁNÍ ZMĚNY č.1

- Záznam o účinnosti :
- a) Označení správního orgánu, který Změnu č.1 ÚP Újezd vydal :  
Zastupitelstvo obce Újezd
  - b) Datum nabytí účinnosti Změny č.1 ÚP Újezd :
  - c) Jméno, příjmení, funkce a podpis oprávněné úřední osoby pořizovatele :  
Ing. Ivana Sládky  
vedoucí odboru výstavby a územního plánování Městského úřadu v Domažlicích
- otisk úředního razítka :

	ARCHITEKTURA	URBANISMUS	INTERIÉR	DESIGN
STUDIO KAPA NA PETYŇCE 88, 169 00 PRAHA 6 IČO 1690461 BANKOVNÍ SPOJENÍ KB PRAHA	HLAVNÍ VÝKRES		ING. ARCH. PETR VÁVRA ING. ARCH. PETR VÁVRA 1:5000 SRPEN 2023	ING. ARCH. PETR VÁVRA EMAIL: PETAVAVRA@VOLKY.CZ TEL: +420 224 122 993 ČÍSLO 881 943-0110100
ÚP ÚJEZD	ÚP ÚJEZD PO VYDÁNÍ ZMĚNY č.1	2		