


SCHEMA 01 - ÚZEMNÍ PLÁN Zahořany

část Zahořany 1:5000

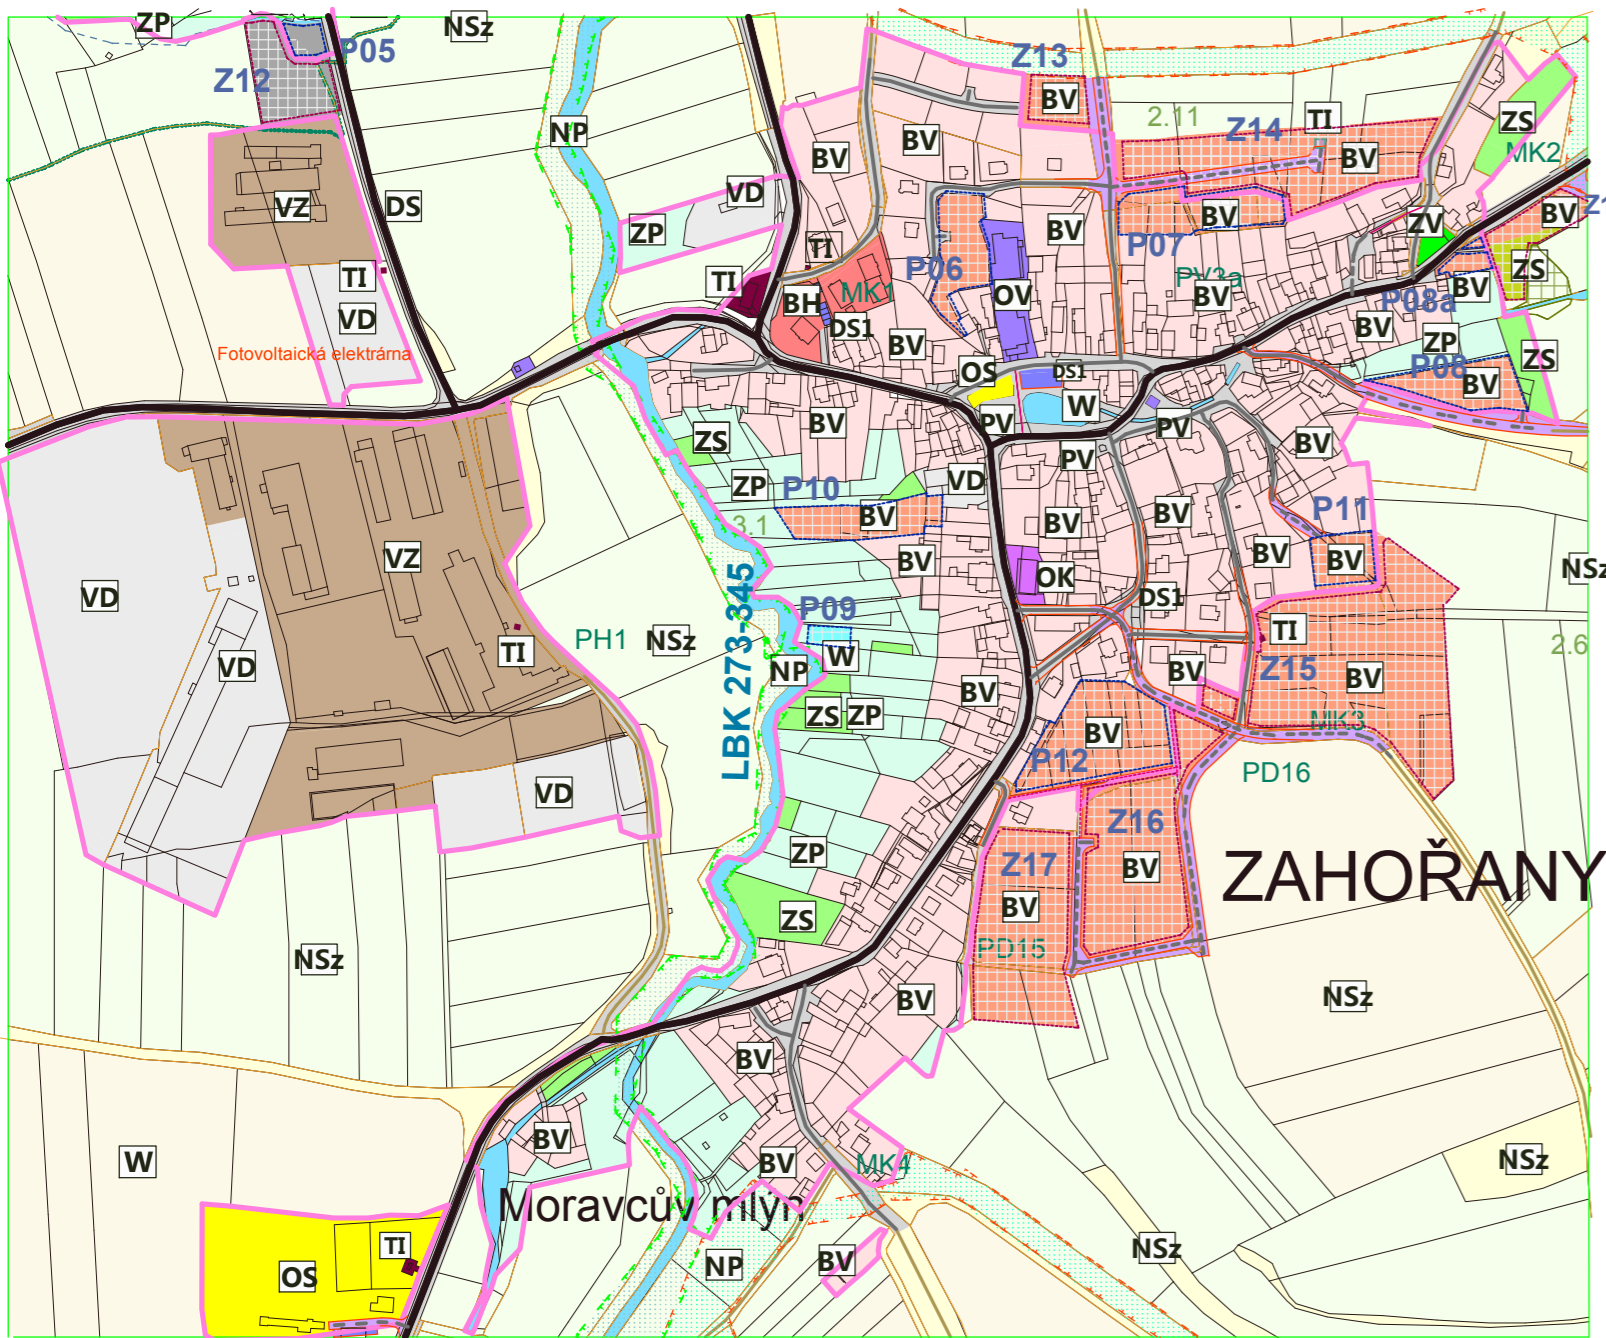

PLOCHY S ROZDÍLNÝM ZPŮSOBEM VYUŽITÍ

stabilizované plochy	plochy změn	územní rezervy	
BV	BV		PLOCHY BYDLENÍ venkovské
BH			PLOCHY BYDLENÍ hromadné v BJ
OV	OV		PLOCHY OBČANSKÉHO VYBAVENÍ veřejná infrastruktura
OK			PLOCHY OBČANSKÉHO VYBAVENÍ komerční zařízení malá, střední
OS			PLOCHY OBČANSKÉHO VYBAVENÍ tělovýchovná a sportovní zařízení
OH			PLOCHY OBČANSKÉHO VYBAVENÍ hřbitovy
PV			PLOCHY VEŘEJNÝCH PROSTRANSTVÍ veřejná zeleň
ZV	ZV		PLOCHY VEŘEJNÝCH PROSTRANSTVÍ veřejná zeleň
DS	DS		PLOCHY DOPRAVNÍ INFRASTRUKTURY silniční
DZ			PLOCHY DOPRAVNÍ INFRASTRUKTURY drážní
DS1	DS1		PLOCHY DOPRAVNÍ INFRASTRUKTURY parkování a odstavení vozidel
TI	TI		PLOCHY TECHNICKÉ INFRASTRUKTURY
VD	VD		PLOCHY VÝROBY A SKLADOVÁNÍ drobná výroba
VZ			PLOCHY VÝROBY A SKLADOVÁNÍ zemědělská výroba
ZS	ZS		ZELEŇ soukromá a vyhrazená
ZP			ZELEŇ v zastavěném území přírodního charakteru
W	W		PLOCHY VODNÍ A VODOHOSPODÁŘSKÉ
NP	NP		PLOCHY PŘÍRODNÍ
NL			PLOCH LESNÍ
NSz			PLOCHY SMÍŠENÉ NEZASTAVĚNÉHO ÚZEMÍ zemědělsky obdělávaný půdní fond vč. přístupových komunikací
NSs			PLOCHY SMÍŠENÉ NEZASTAVĚNÉHO ÚZEMÍ sady, zahrady
NSd			PLOCHY SMÍŠENÉ NEZASTAVĚNÉHO ÚZEMÍ dobývací prostor

DOPRAVNÍ INFRASTRUKTURA

stav	návrh

- hranice řešeného území
- hranice katastrů
- hranice zastavěného území k 1.1.2014
- hranice zastavitelných ploch
- hranice přestavbových ploch

ÚZEMNÍ SYSTÉM EKOLOGICKÉ STABILITY

vymezené	návrh	
		interakční prvek
		lokální biocentrum
		lokální biokoridor
		očíslování prvků ÚSES
		regionální biocentrum
		regionální biocentrum
		regionální biokoridor
		pozemkové úpravy Zahořany
		odvodňovací příkop

	Ing. arch. Karel Zoch IČO 11621761, Angl. nábf. 10, 301 50 Pízeň architekt. atelier - Sladkovského 70, 326 00 Pízeň tel.: 377 471 125, 721 672 178	ing. arch. Karel Zoch IČO 11621761 Anglické nábf. 10 301 50 Pízeň architektonický atelier - Sladkovského 70, 326 00 Pízeň tel.377471120		
		.ved. projekt	vypracoval	.zodp. projekt
	1:5000	Hlavní výkres URBANISTICKÁ KONCEPCE		B1
investor	Obec Zahořany			
datum	prosinec 2014	IČO 11621761	formát 840/660	