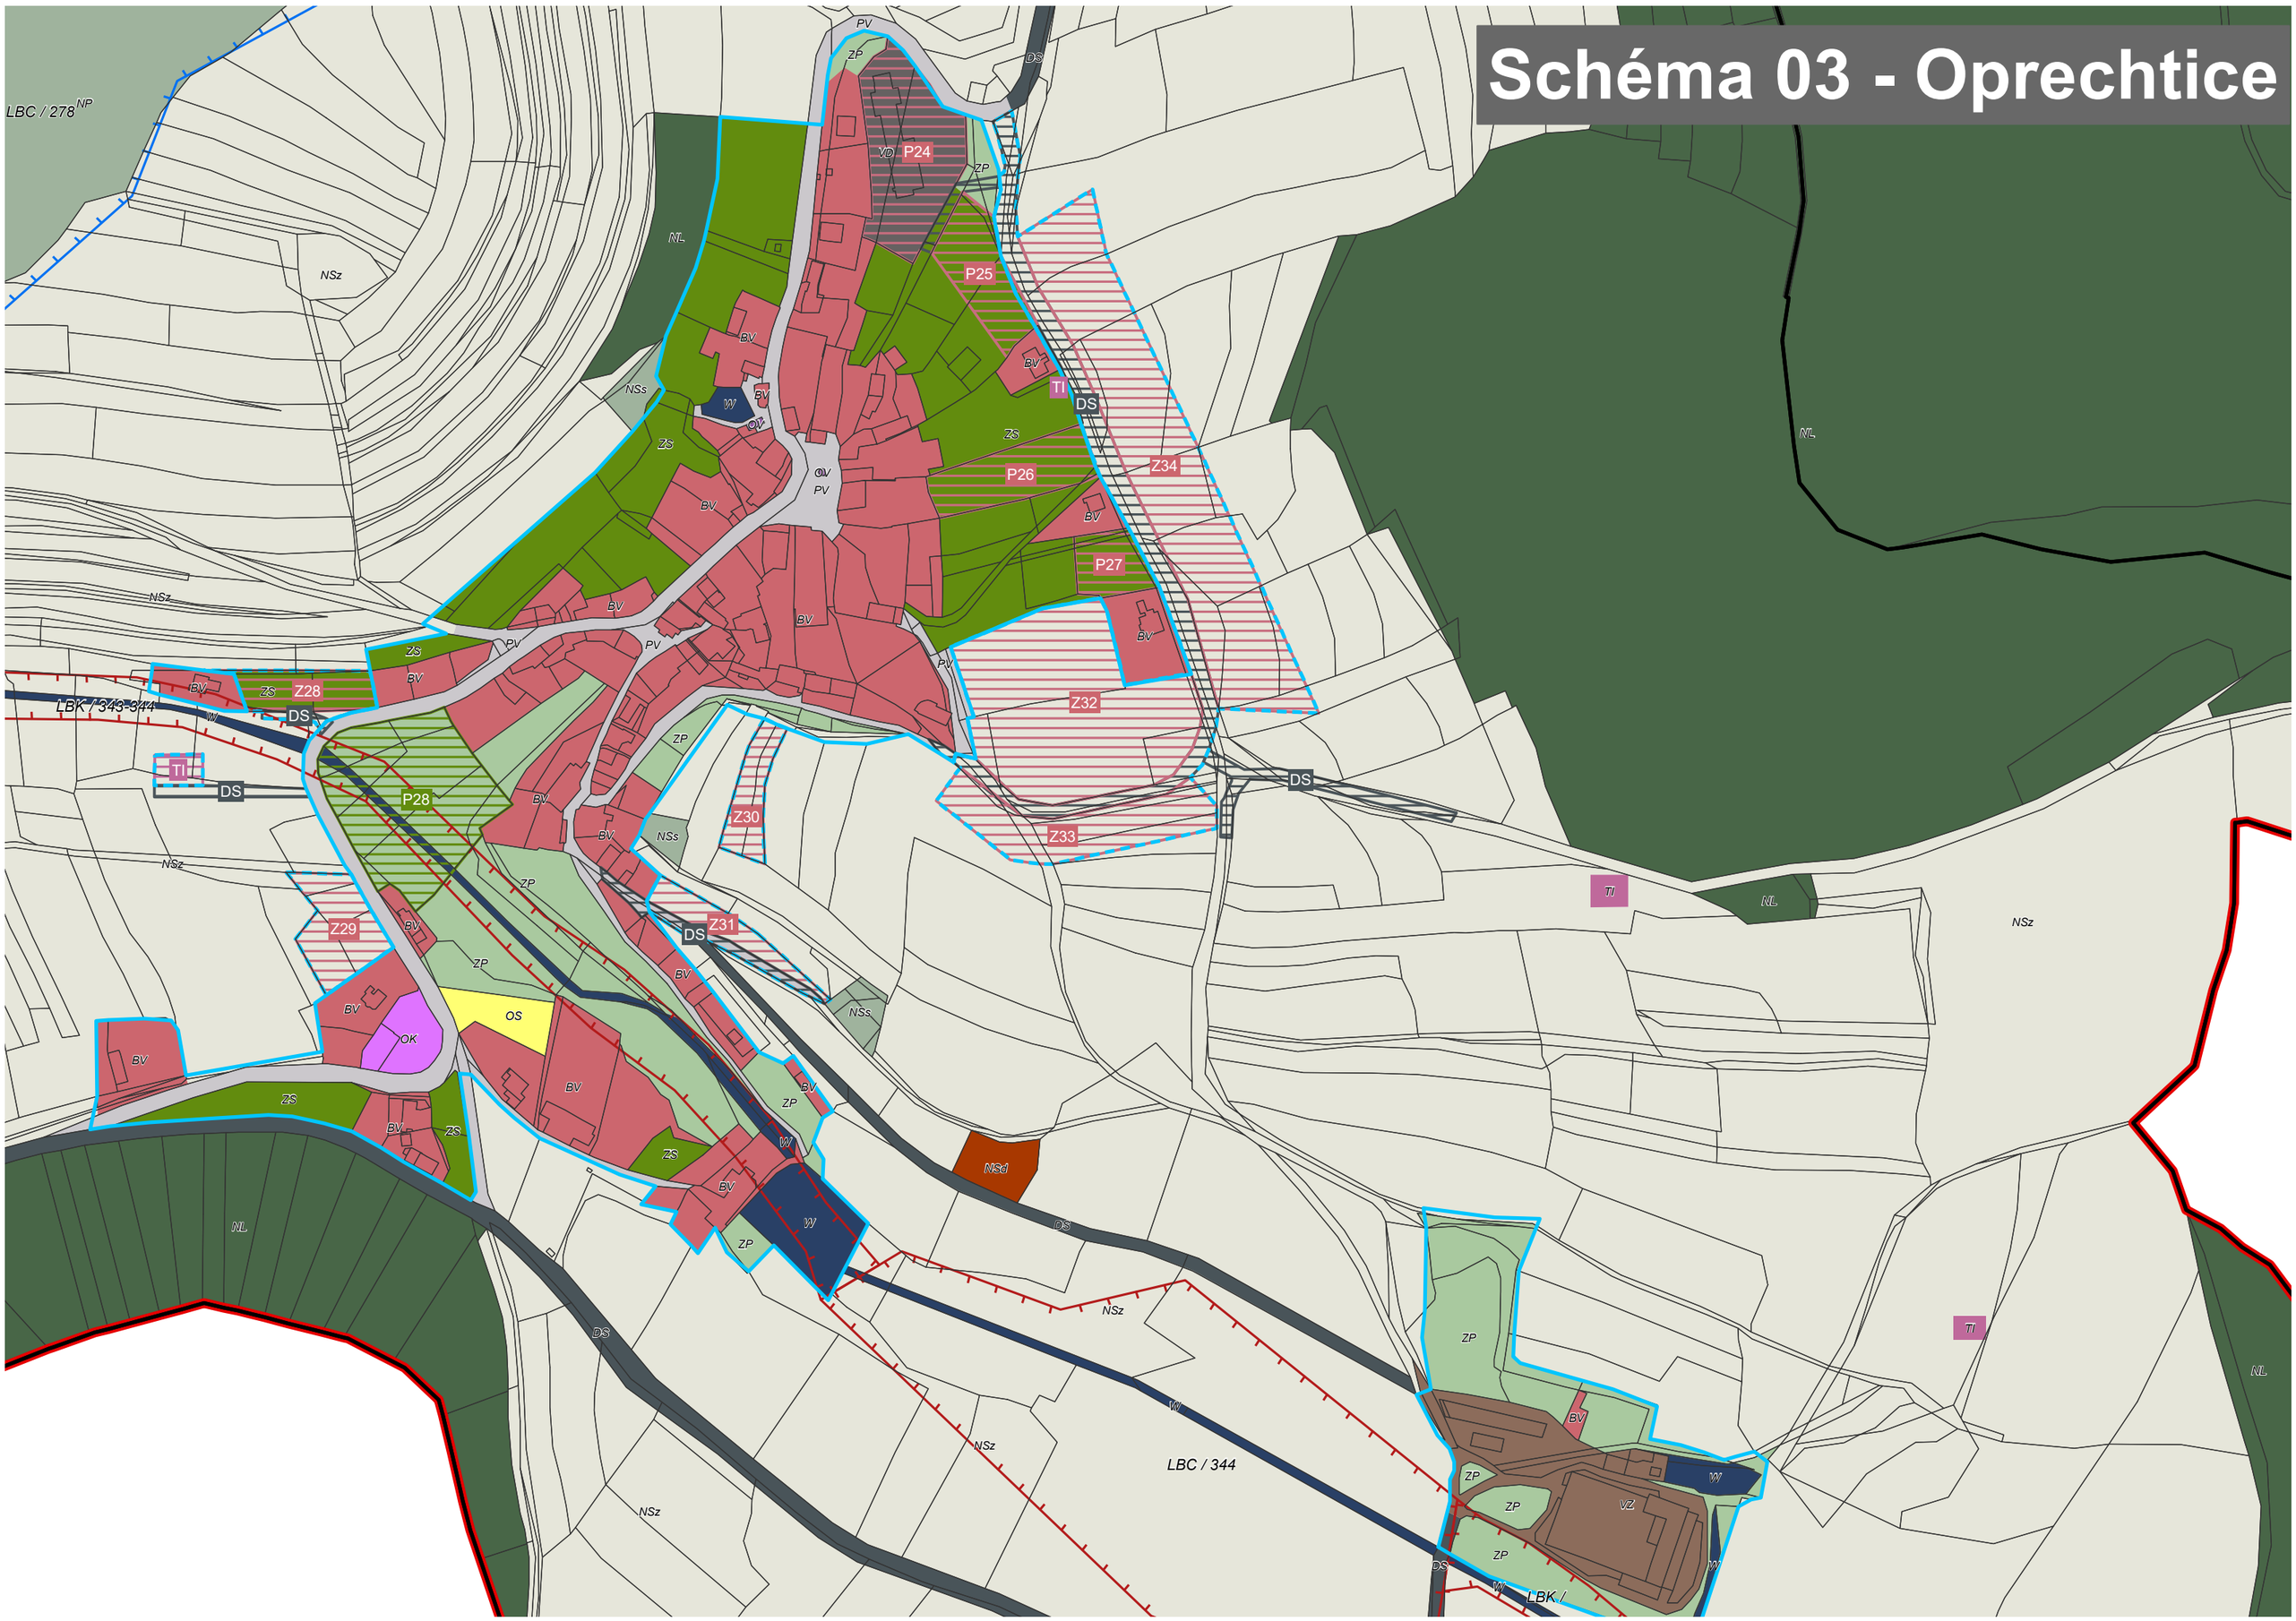Schéma 03 - Oprechtice