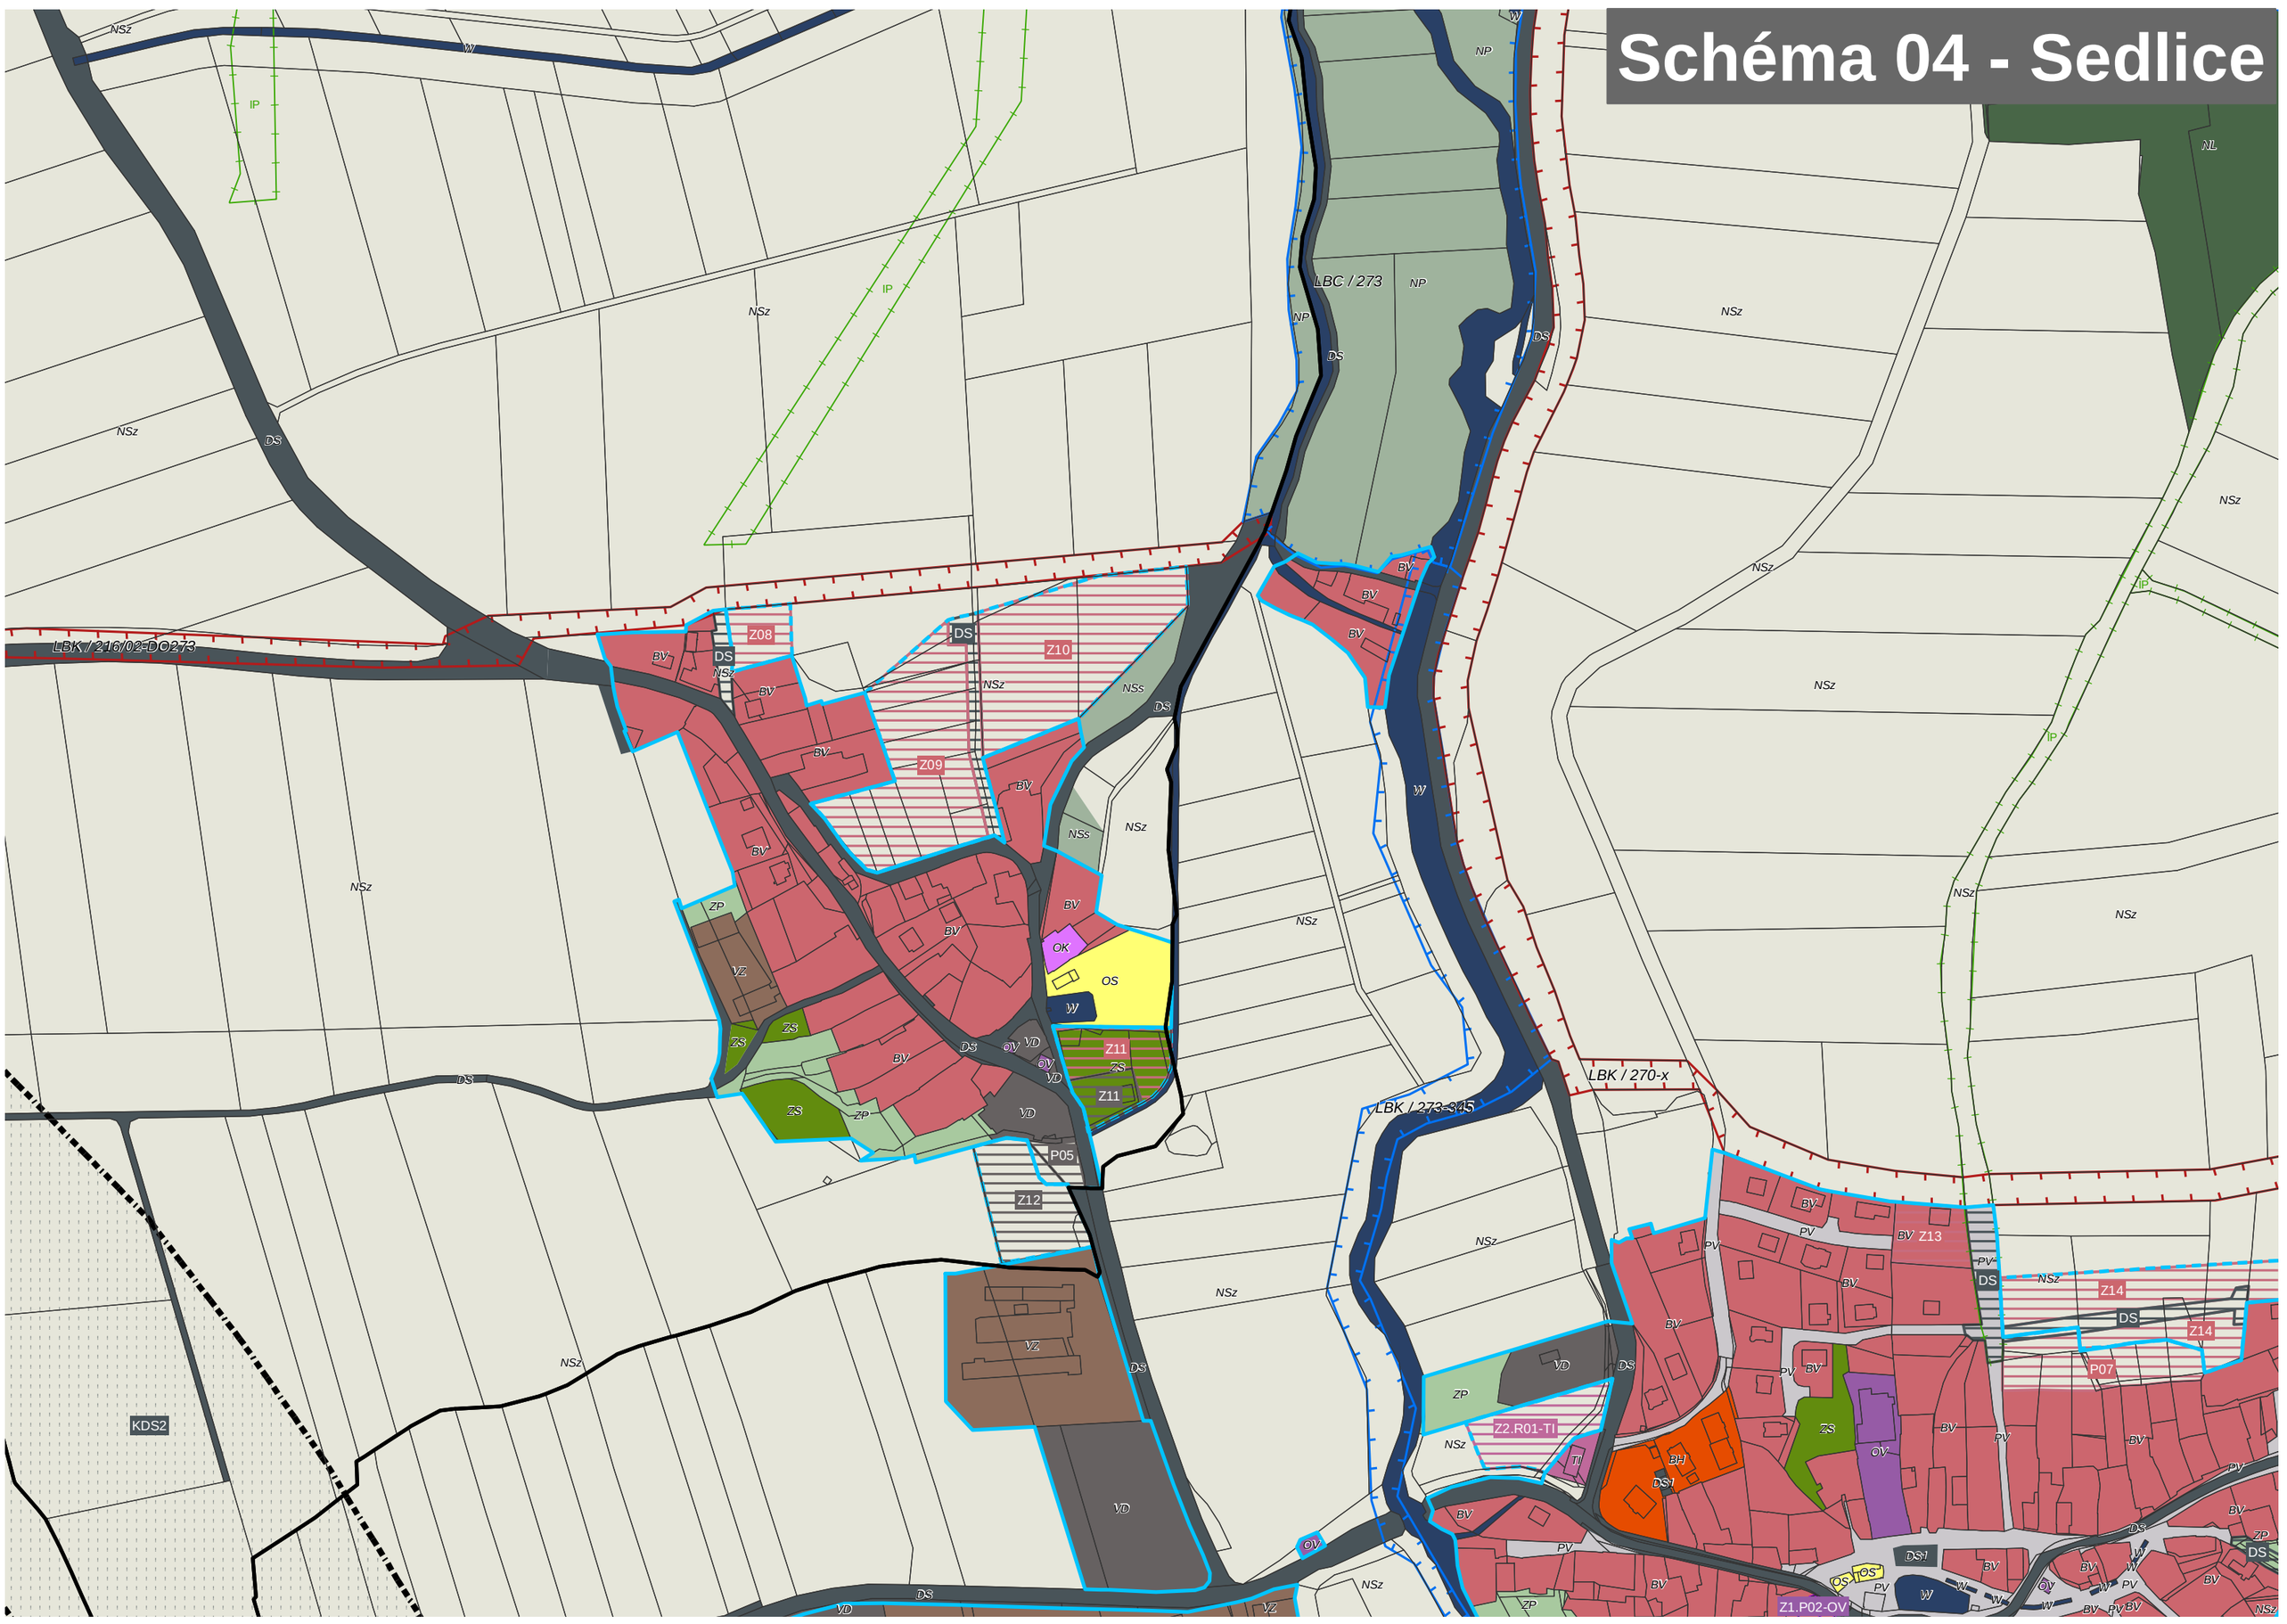Schéma 04 - Sedlice