


Detail č. 1

Zastavěné území obce Hvoždany ke dni 4.2.2016

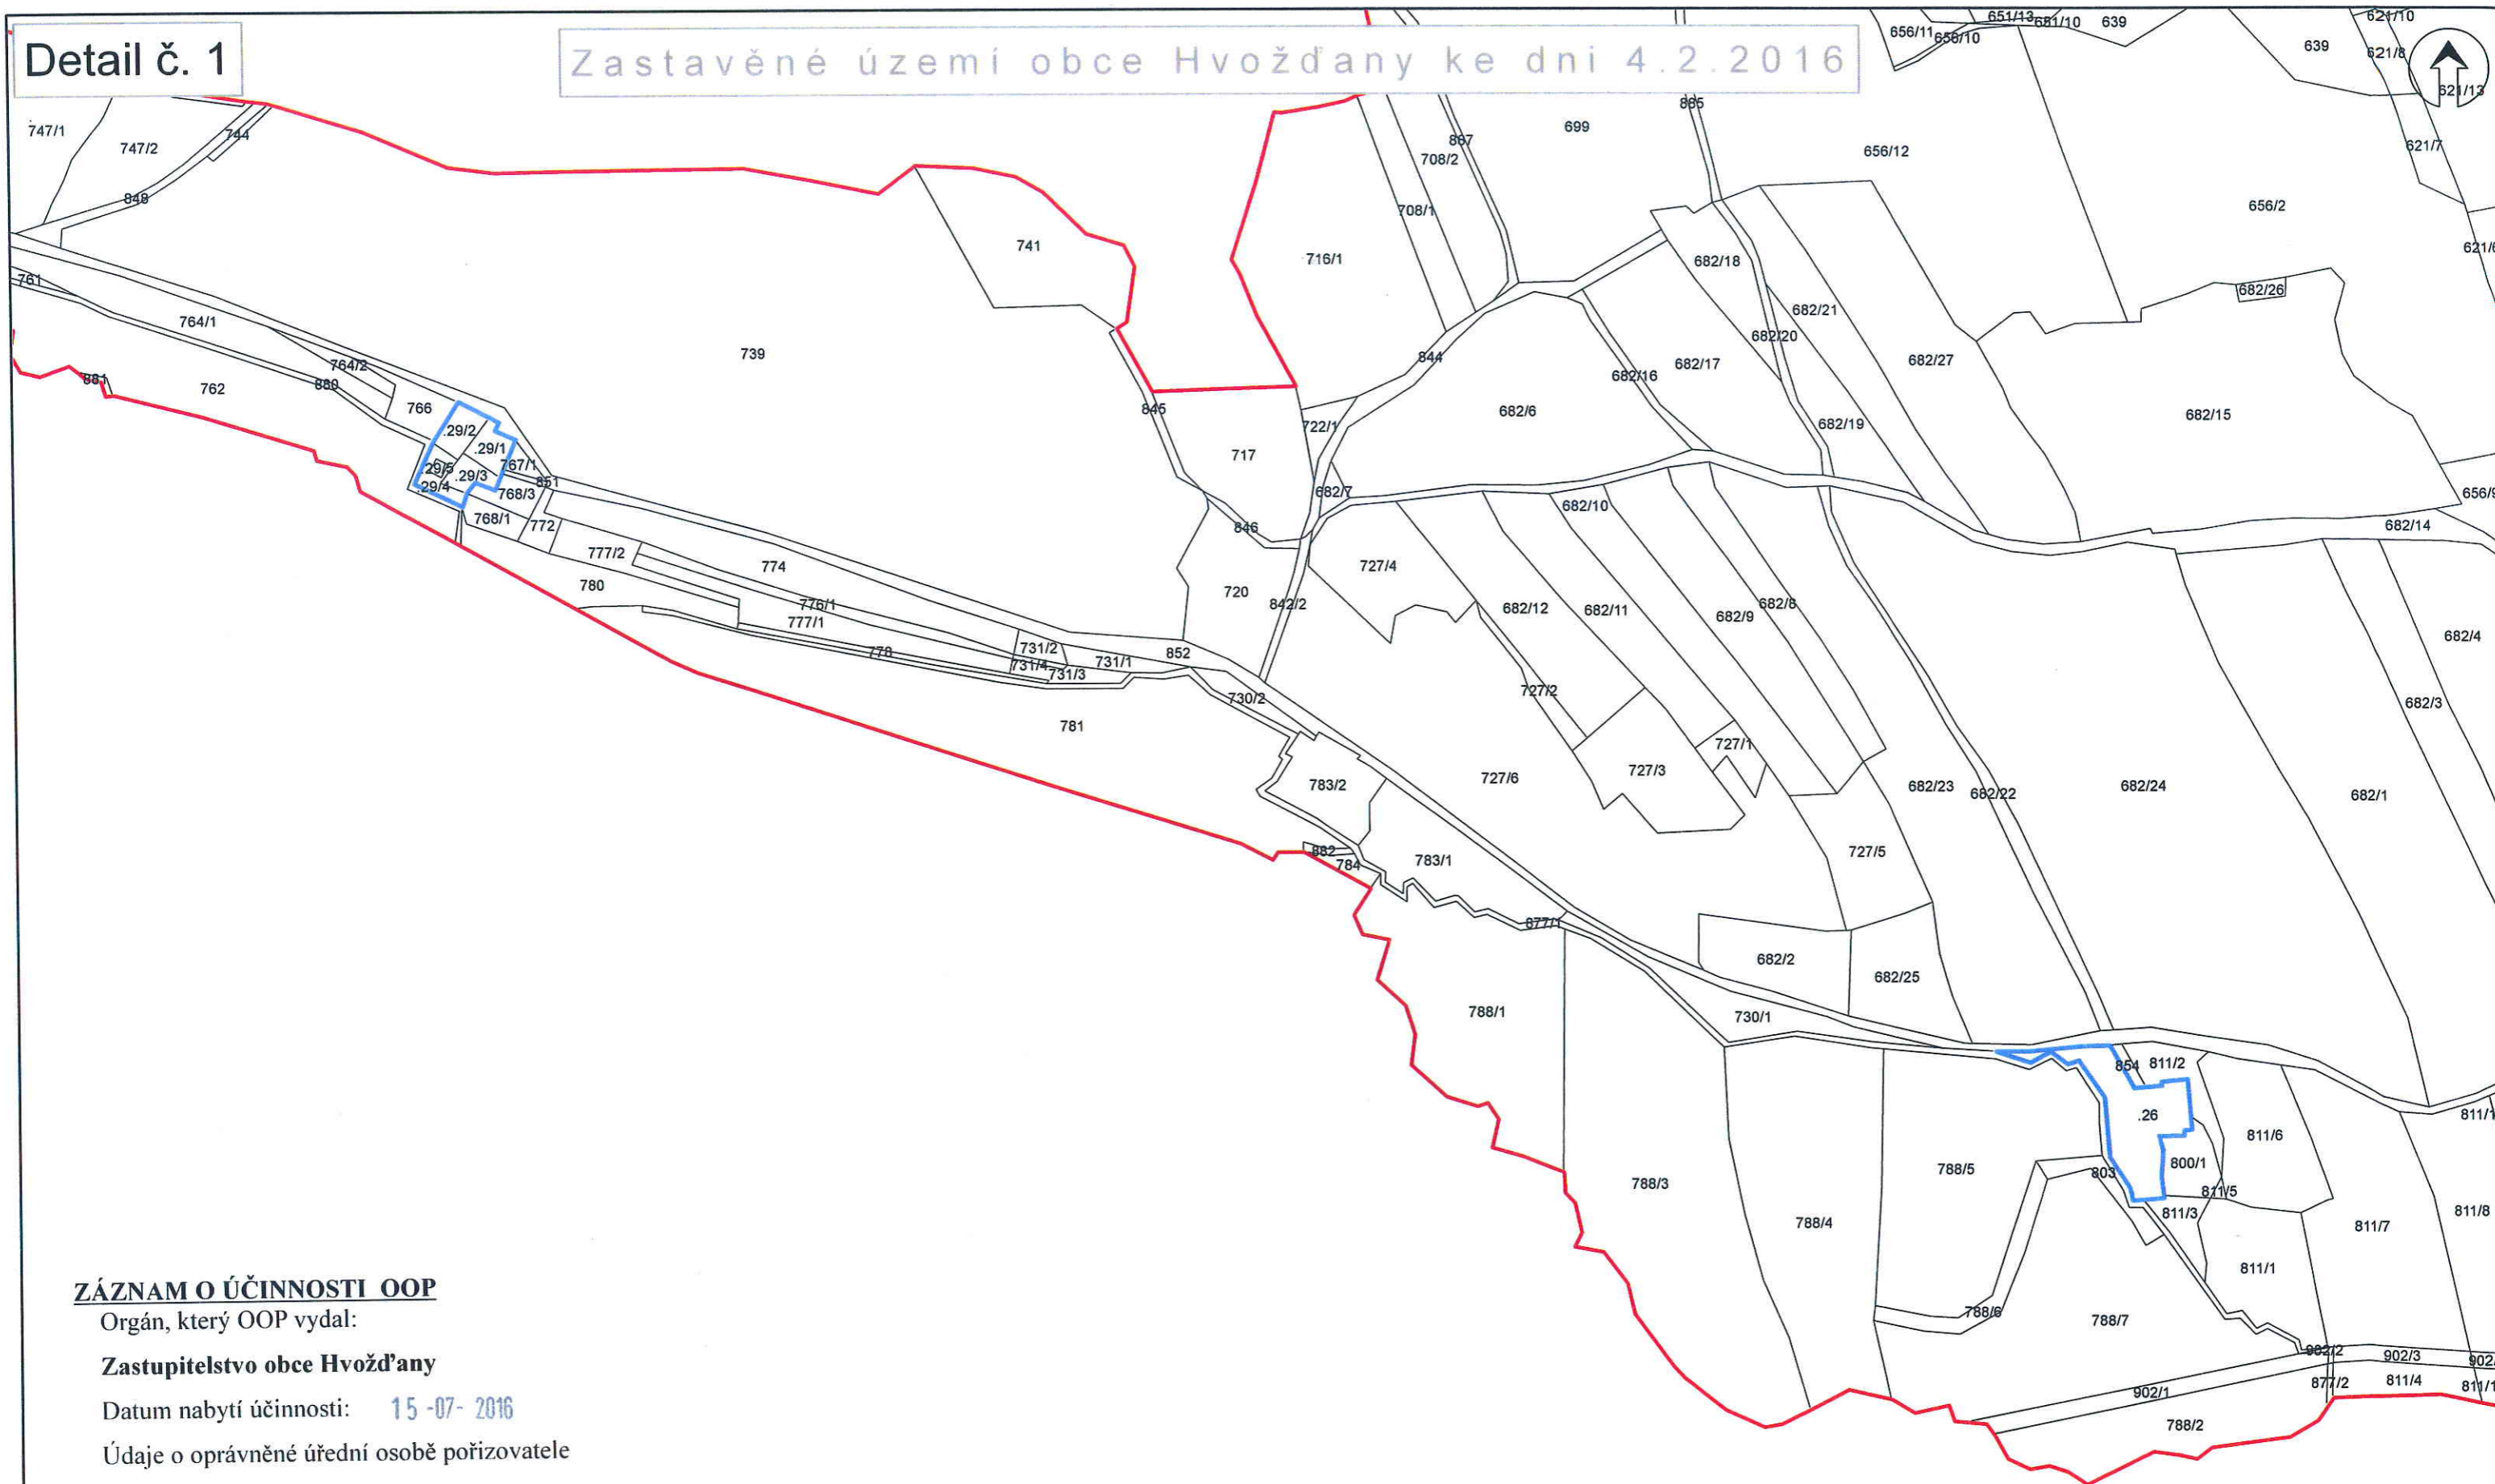

**ZÁZNAM O ÚČINNOSTI OOP**

Orgán, který OOP vydal:

**Zastupitelstvo obce Hvoždany**

Datum nabytí účinnosti: 15-07-2016

Údaje o oprávněné úřední osobě pořizovatele

Jméno: Ing. Jirí Lahoda

Funkce: referent odboru výstavby a ÚP

MěÚ Domazlice, Nám. Míru 1, Domazlice

Podpis:

Otisk úředního razítka



1:3 000

