
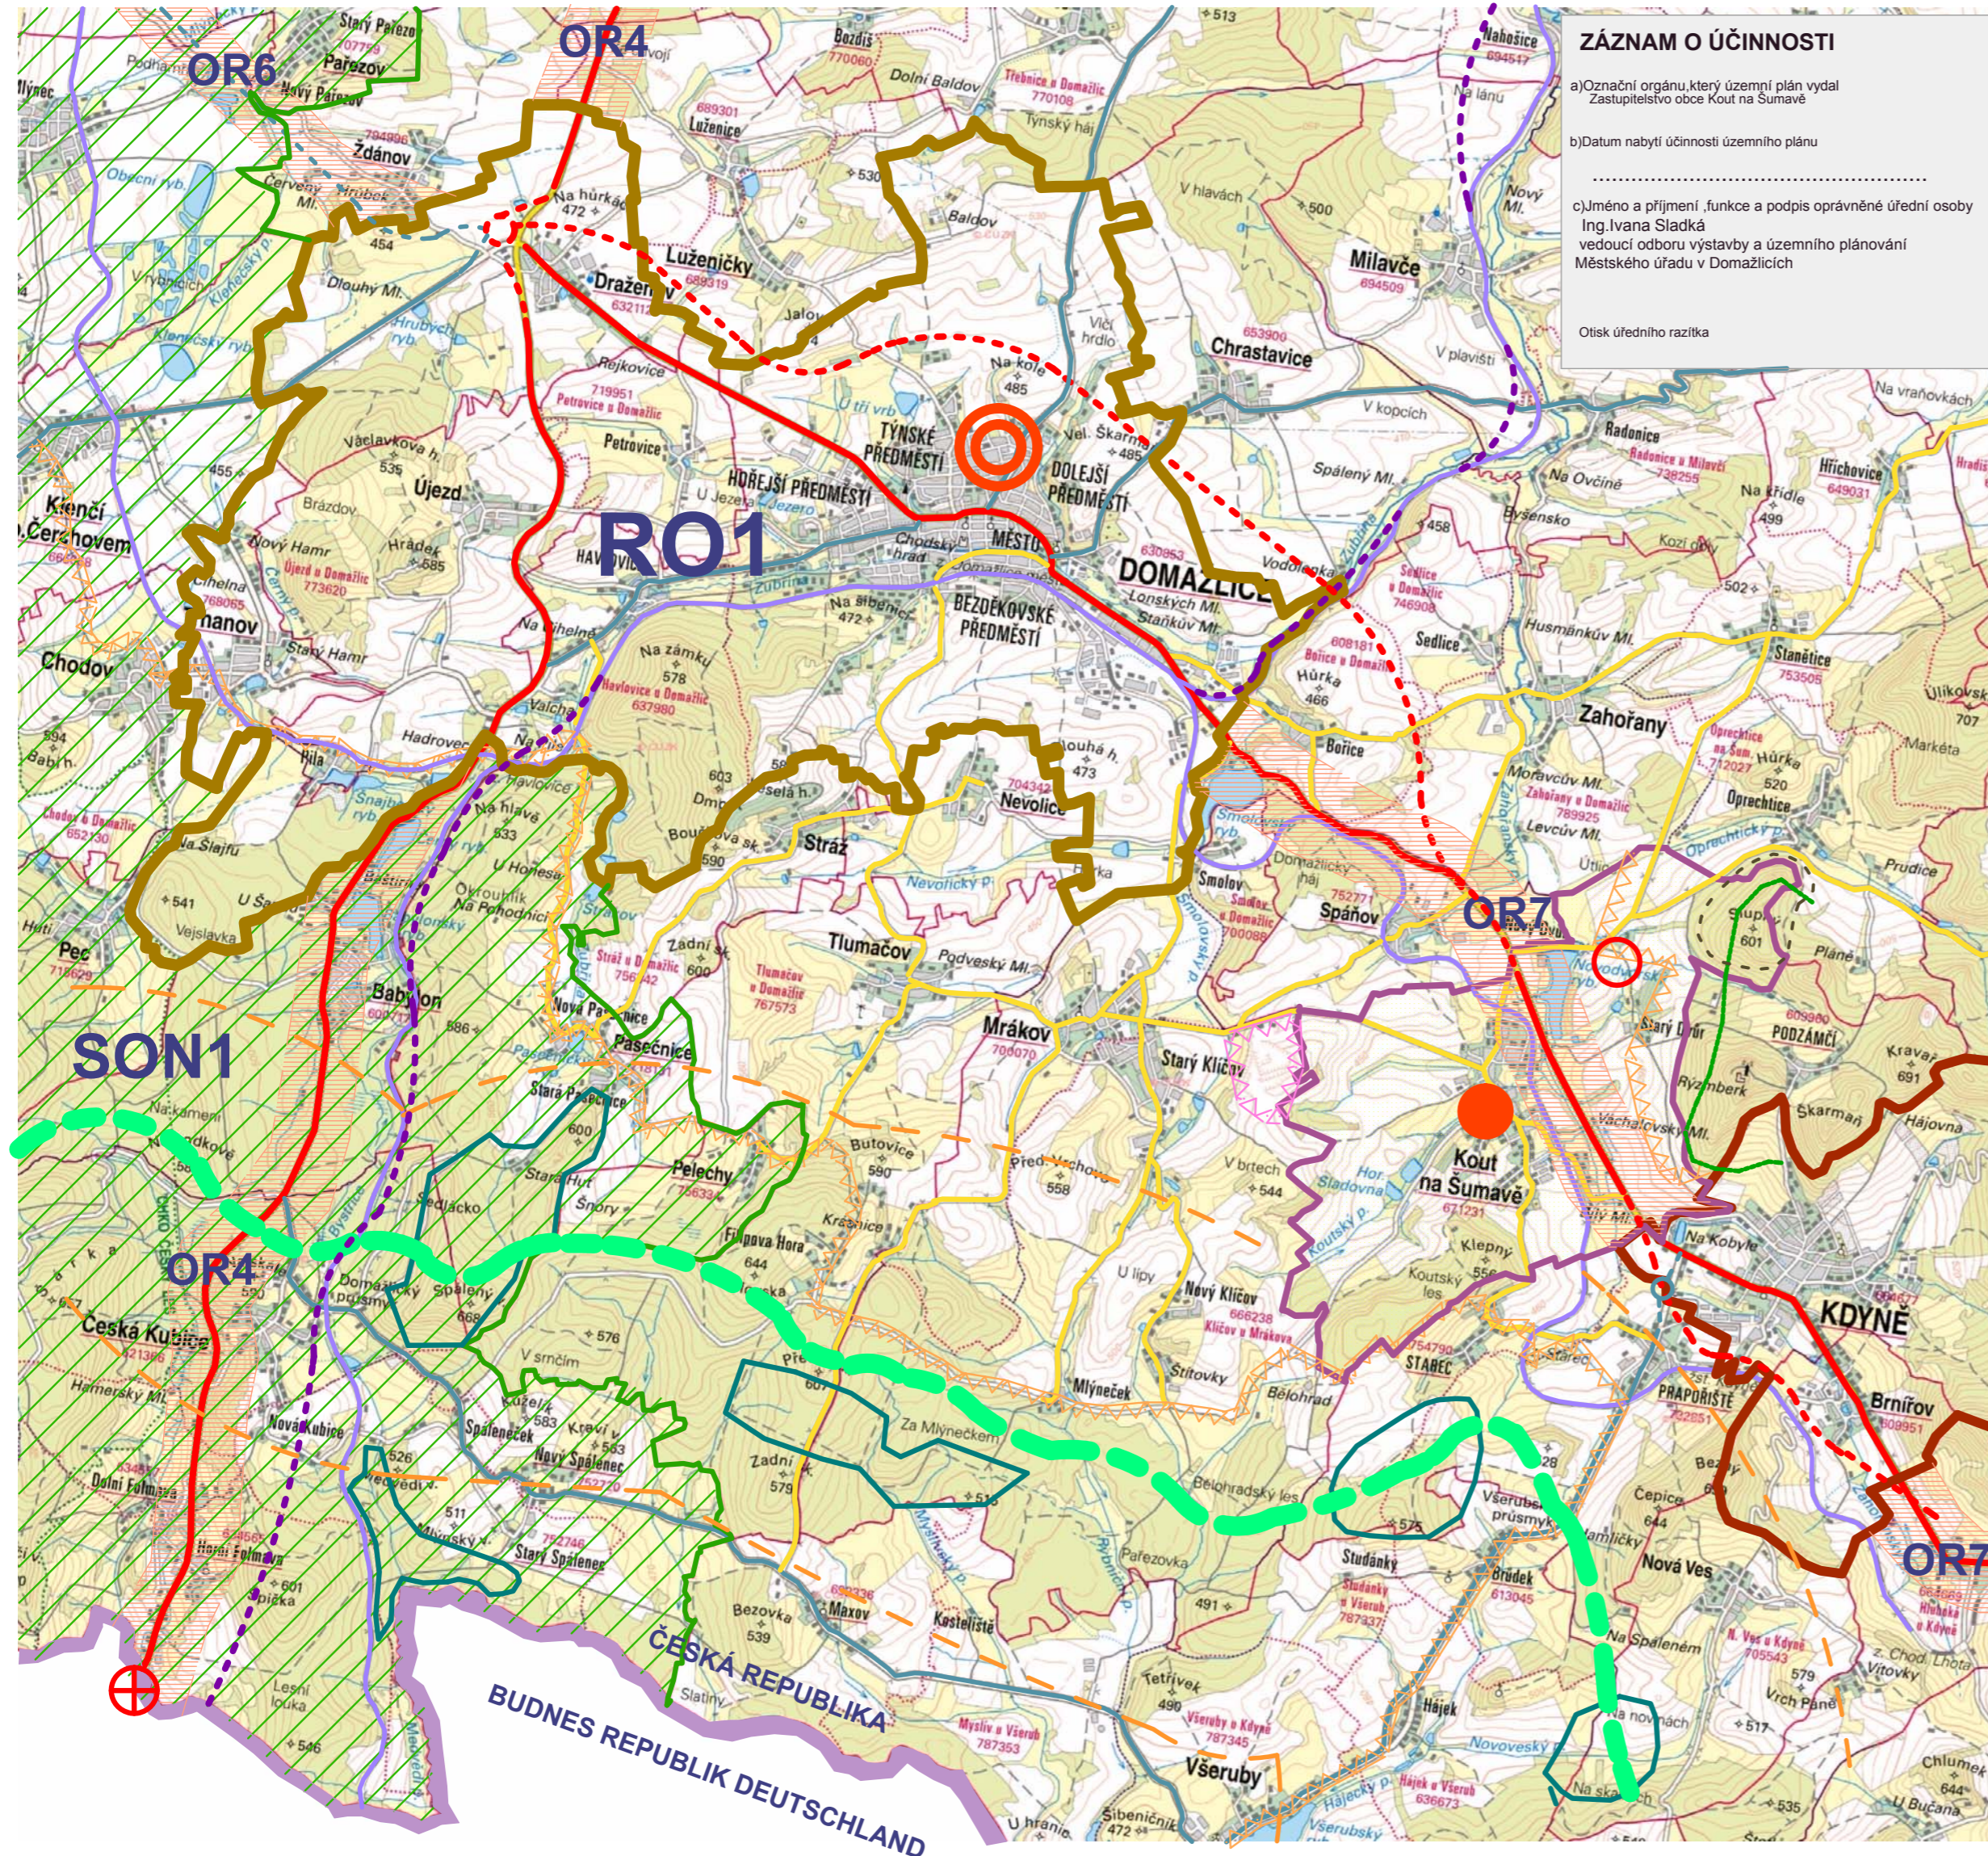


ÚZEMNÍ PLÁN KOUT N.Š. 1 : 50 000

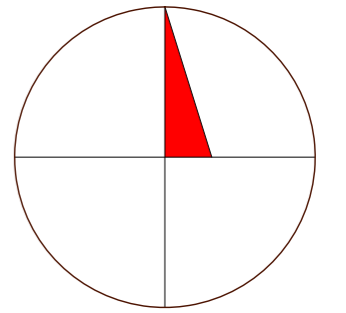

ZÁZNAM O ÚČINNOSTI

a) Označní orgán, který územní plán vydal
Zastupitelstvo obce Kout na Šumavě

b) Datum nabytí účinnosti územního plánu

c) Jméno a příjmení, funkce a podpis oprávněné úřední osoby
Ing. Ivana Sladka
vedoucí odboru výstavby a územního plánování
Městského úřadu v Domažlicích

Otisk úředního razítka

stav	návrh	výhled	
			státní hranice hraniční přechod silniční
			hranice řešeného území hranice kastrálních území
			dobývací prostor Tisová
			obec s rozšířenou působností
			dominantní krajinné vedení prognózní zdroje nerostných surovin
			sídlo administrativní obce
			sídla částí admin.obce
			rozvojová oblast Domažlice, Kdyně
			rozvojové osy
			specifická oblast Český les
			osa NRBK, ochranné pásmo
			regionální biocentrum
			hranice přírodního parku Český les, Branžovský les
			silnice I. třídy silnice II. třídy silnice III. třídy

	Ing. arch. Karel Zoch IČO 11621761, Angl. nábř. 10, 301 50 Plzeň architekt. atelier: Sladkovského 70, 326 00 Plzeň tel. 377 471 120, 721 872 178	ing. arch. Karel Zoch IČO 11621761 Anglické nábř. 10 301 50 Plzeň studio Z architektonický atelier - Sladkovského 70, 326 00 Plzeň tel. 377471120	
	.ved. projekt ing. arch. Zoch	vypracoval .zodp. projekt kreslil	
investitor obec Kout na Šumavě	datum říjen 2020	VÝKRES ŠIRŠÍCH VZTAHŮ IČO 11621761 formát 57x33 cm	11