
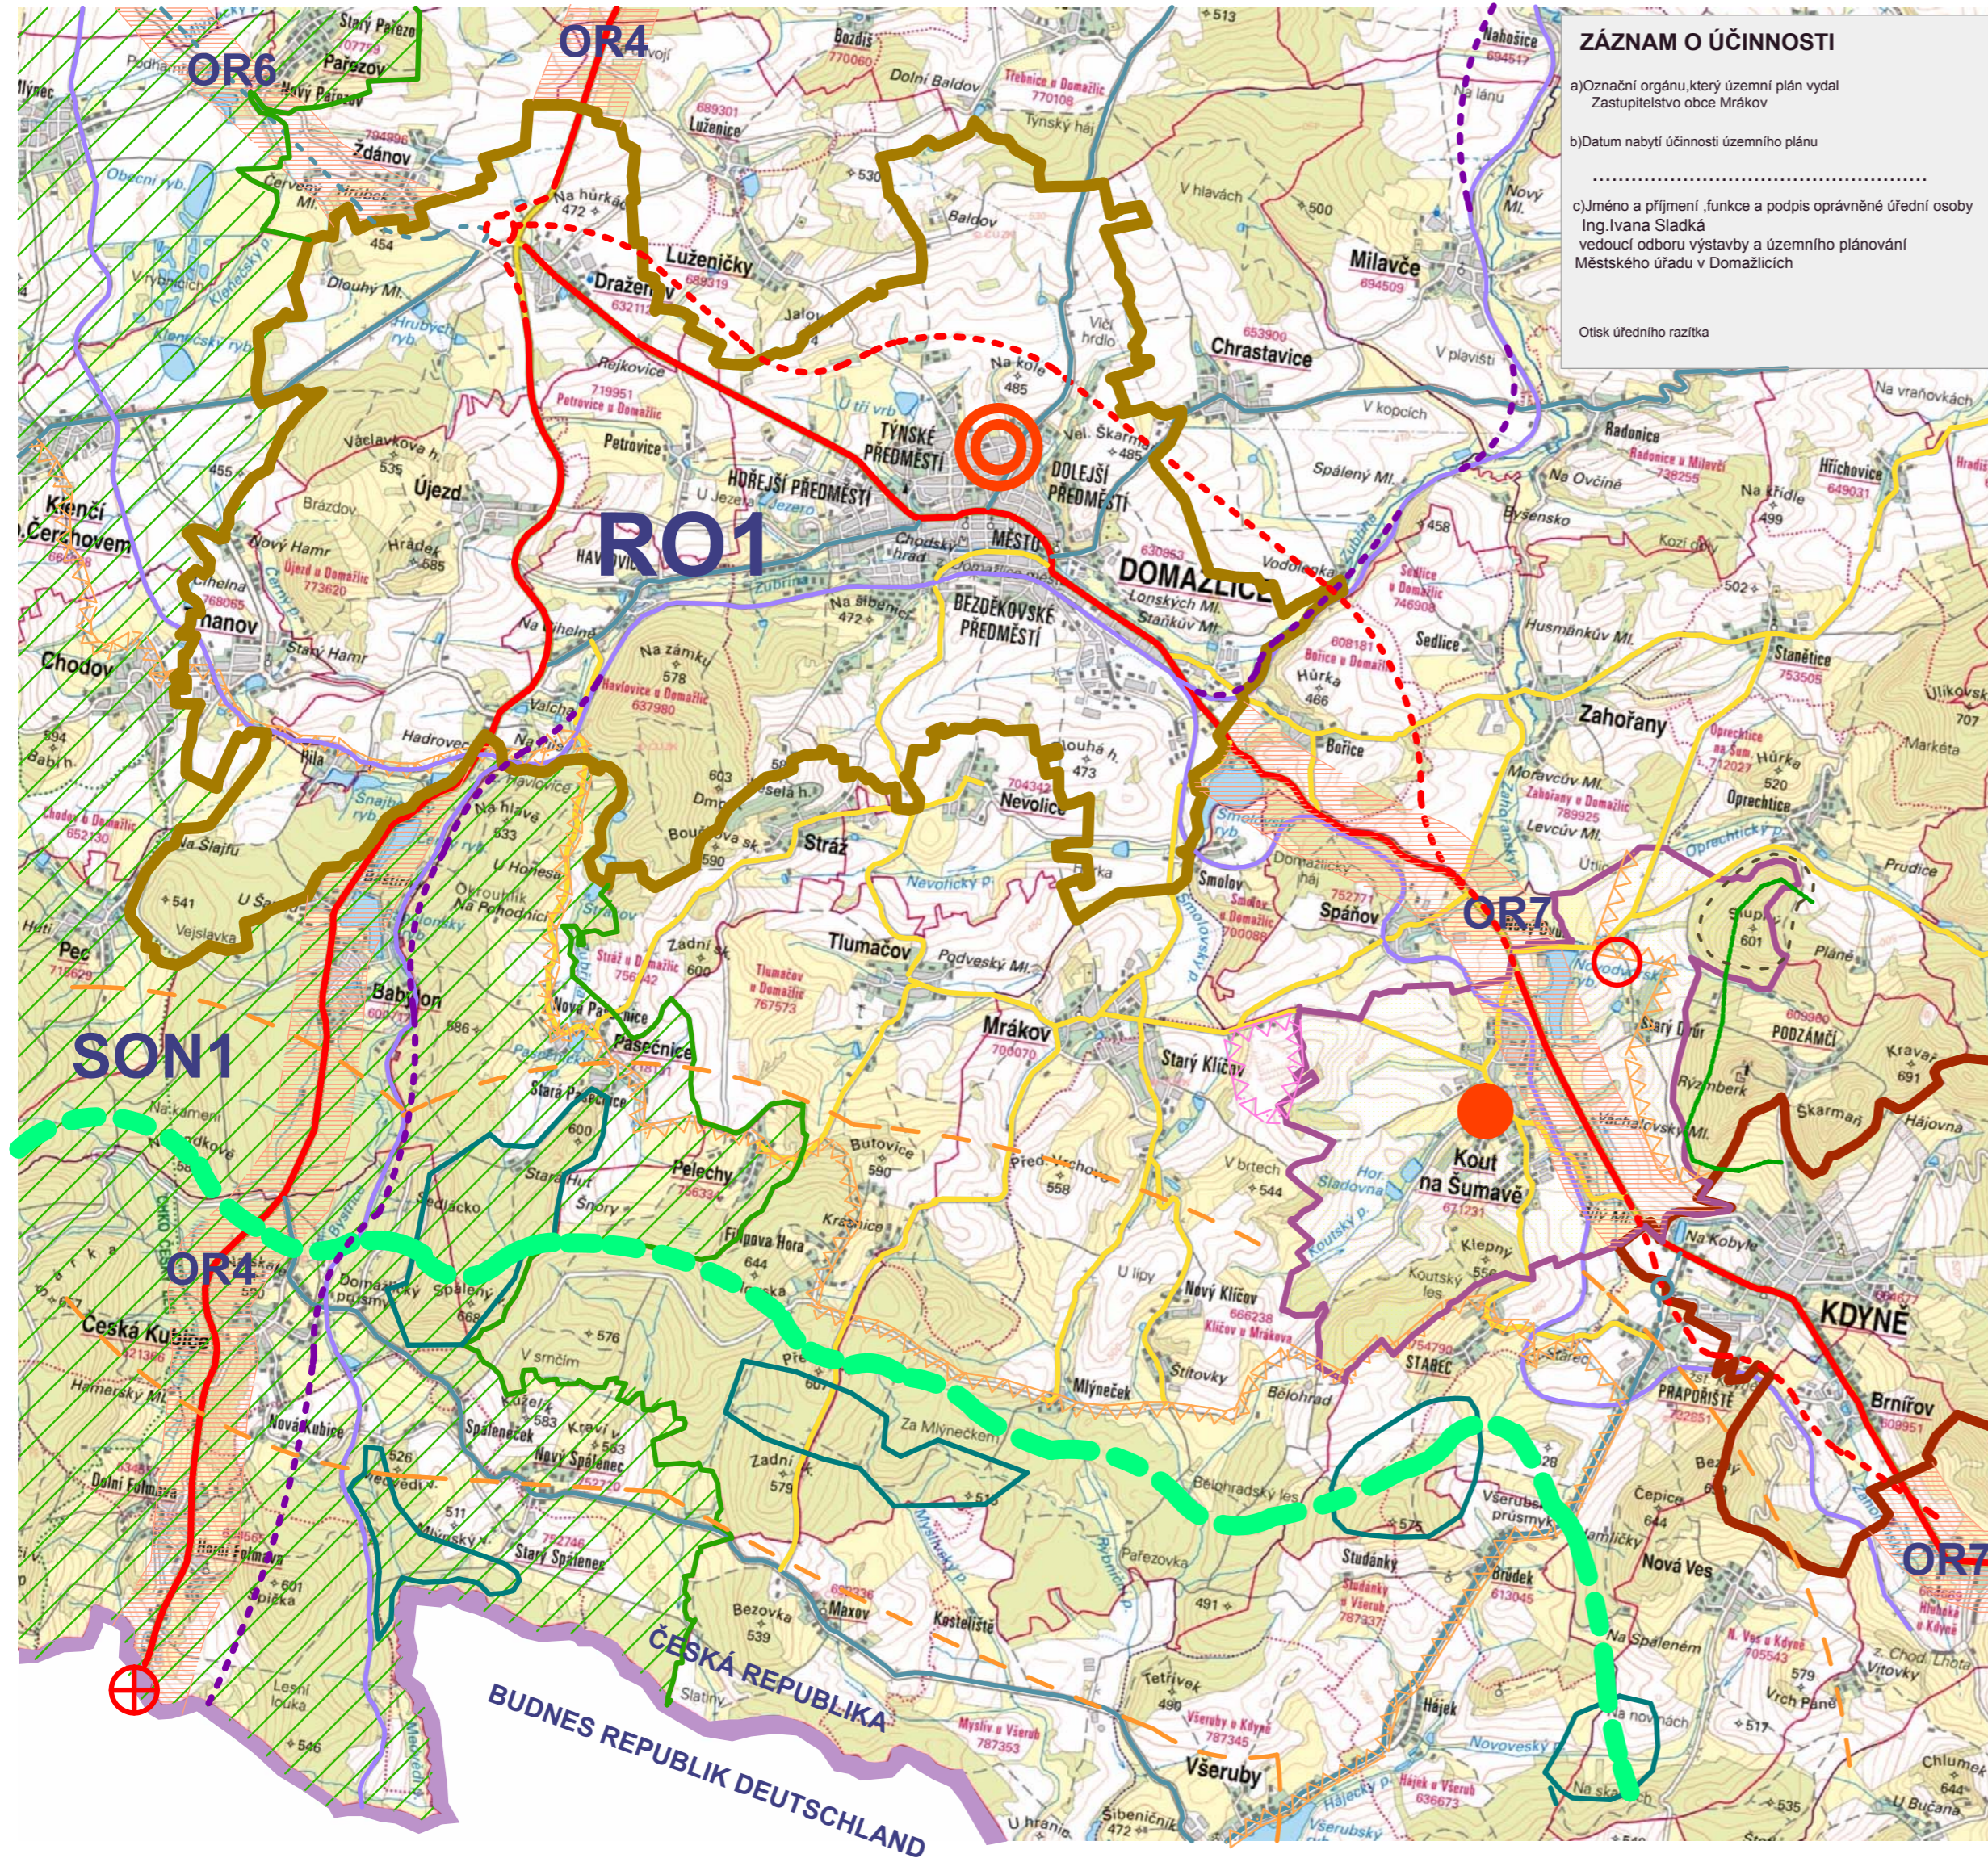


ÚZEMNÍ PLÁN KOUT N.Š. 1 : 50 000

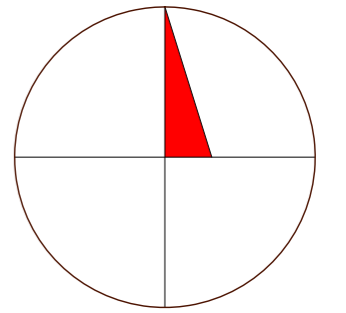

ZÁZNAM O ÚČINNOSTI

a) Označení orgánu, který územní plán vydal
Zastupitelstvo obce Mrákov

b) Datum nabytí účinnosti územního plánu

c) Jméno a příjmení, funkce a podpis oprávněné úřední osoby
Ing. Ivana Sladka
vedoucí odboru výstavby a územního plánování
Městského úřadu v Domažlicích

Otisk úředního razítka

stav	návrh	výhled	
			státní hranice
			hraniční přechod silniční
			hranice řešeného území
			hranice katastrálních území
			dobývací prostor Tisová
			obec s rozšířenou působností
			dominantní krajinné vedení
			prognozní zdroje nerostných surovin
			sídlo administrativní obce
			sídla částí admin.obce
			rozvojová oblast Domažlice, Kdyně
			rozvojové osy
			specifická oblast Český les
			osa NRBK, ochranné pásmo
			regionální biocentrum
			hranice přírodního parku Český les, Branžovský les
			silnice I.třídy
			silnice II.třídy
			silnice III.třídy
			železnice

	Ing. arch. Karel Zoch IČO 11621761, Angl. nábf. 10, 301 50 Plzeň <i>studio Z</i> architekt. atelier - Sladkovského 70, 326 00 Plzeň tel. 377 471 120, 721 872 178	ing. arch. Karel Zoch IČO 11621761 Anglické nábf. 10 301 50 Plzeň architektonický atelier - Sladkovského 70, 326 00 Plzeň tel. 377 471 120	
	.ved. projekt ing. arch. Zoch	vypracoval	.zodp. projekt
investor datum	obec Kout na Šumavě říjen 2018	VÝKRES ŠIRŠÍCH VZTAHŮ IČO 11621761 formát 57x33 cm	