


ÚZEMNÍ PLÁN (ÚP) NEMANICE

schéma ke zprávě o uplatňování ÚP



Pokyny pro zpracování nového ÚP NEMANICE

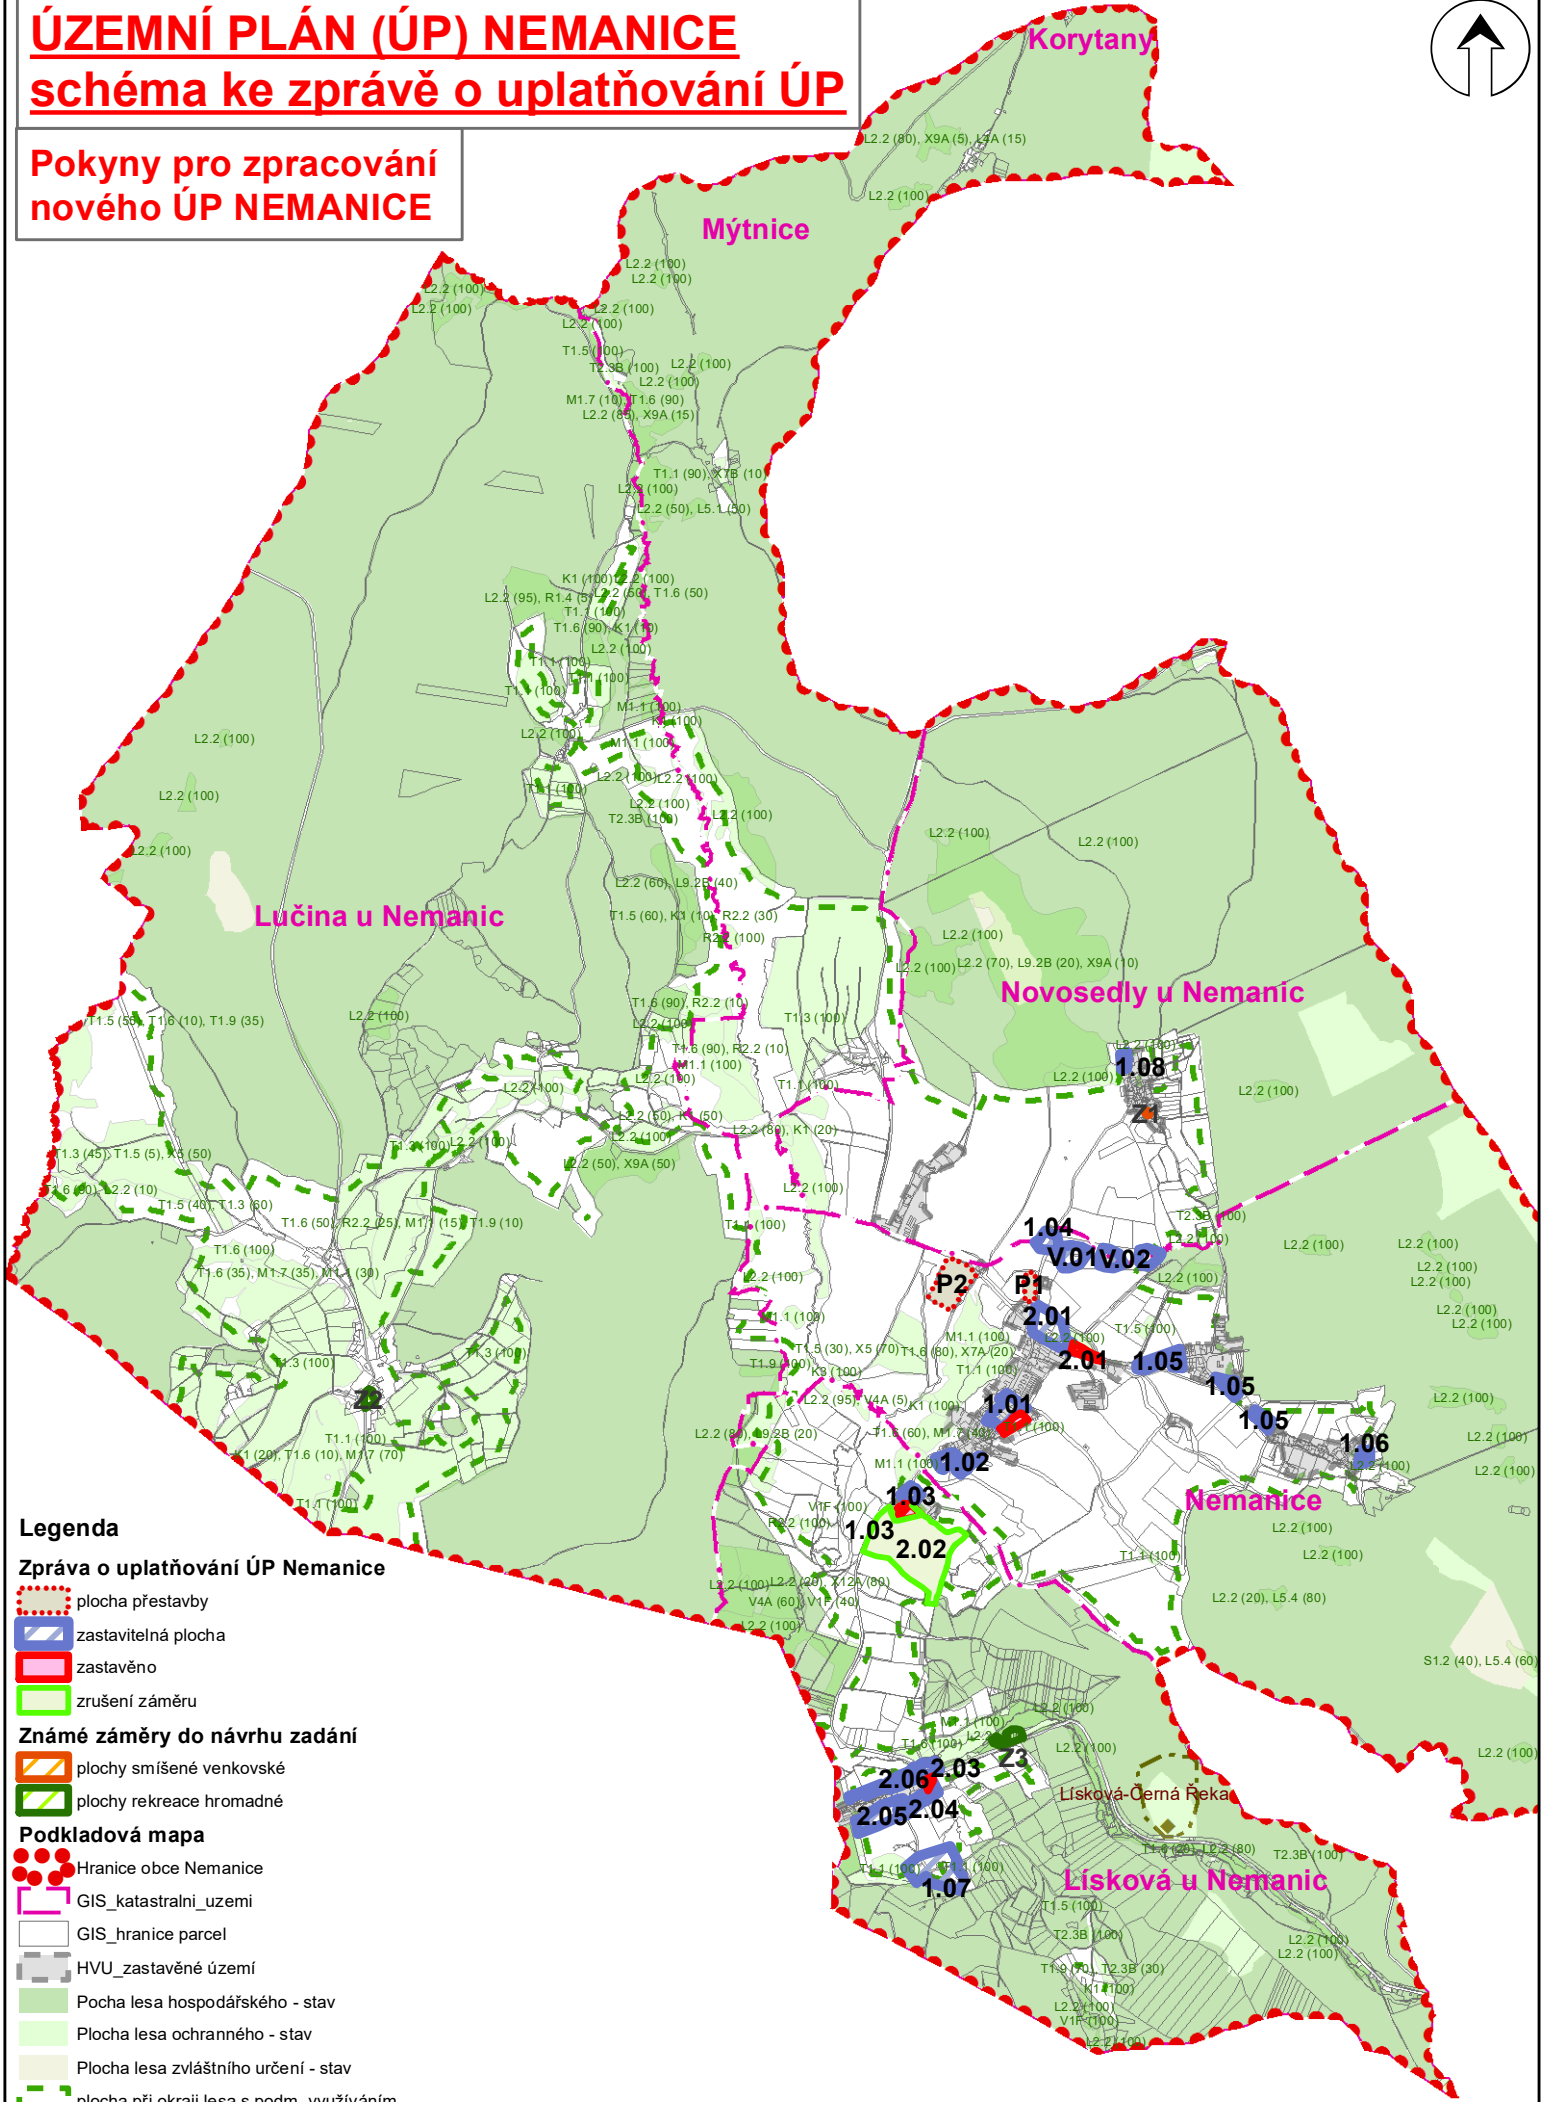

Legenda

Zpráva o uplatňování ÚP Nemanice

- plocha přestavby
- zastavitelná plocha
- zastavěno
- zrušení záměru

Znamé záměry do návrhu zadání

- plochy smíšené venkovské
- plochy rekreace hromadné

Podkladová mapa

- Hranice obce Nemanice
- GIS_katastrální_uzemi
- GIS_hranice parcel
- HVU_zastavěné území
- Plocha lesa hospodářského - stav
- Plocha lesa ochranného - stav
- Plocha lesa zvláštního určení - stav
- plocha při okraji lesa s podm. využíváním
- Boitopy sledované v rámci soustavy Natura
- ONS_lozisko_nerost_sur_P

Schéma obsahuje pouze zobrazitelné údaje. Údaje jsou zobrazeny na podkladu mapy KN.