



ÚZEMNÍ PLÁN DOMAŽLICE - ZMĚNA Č.1

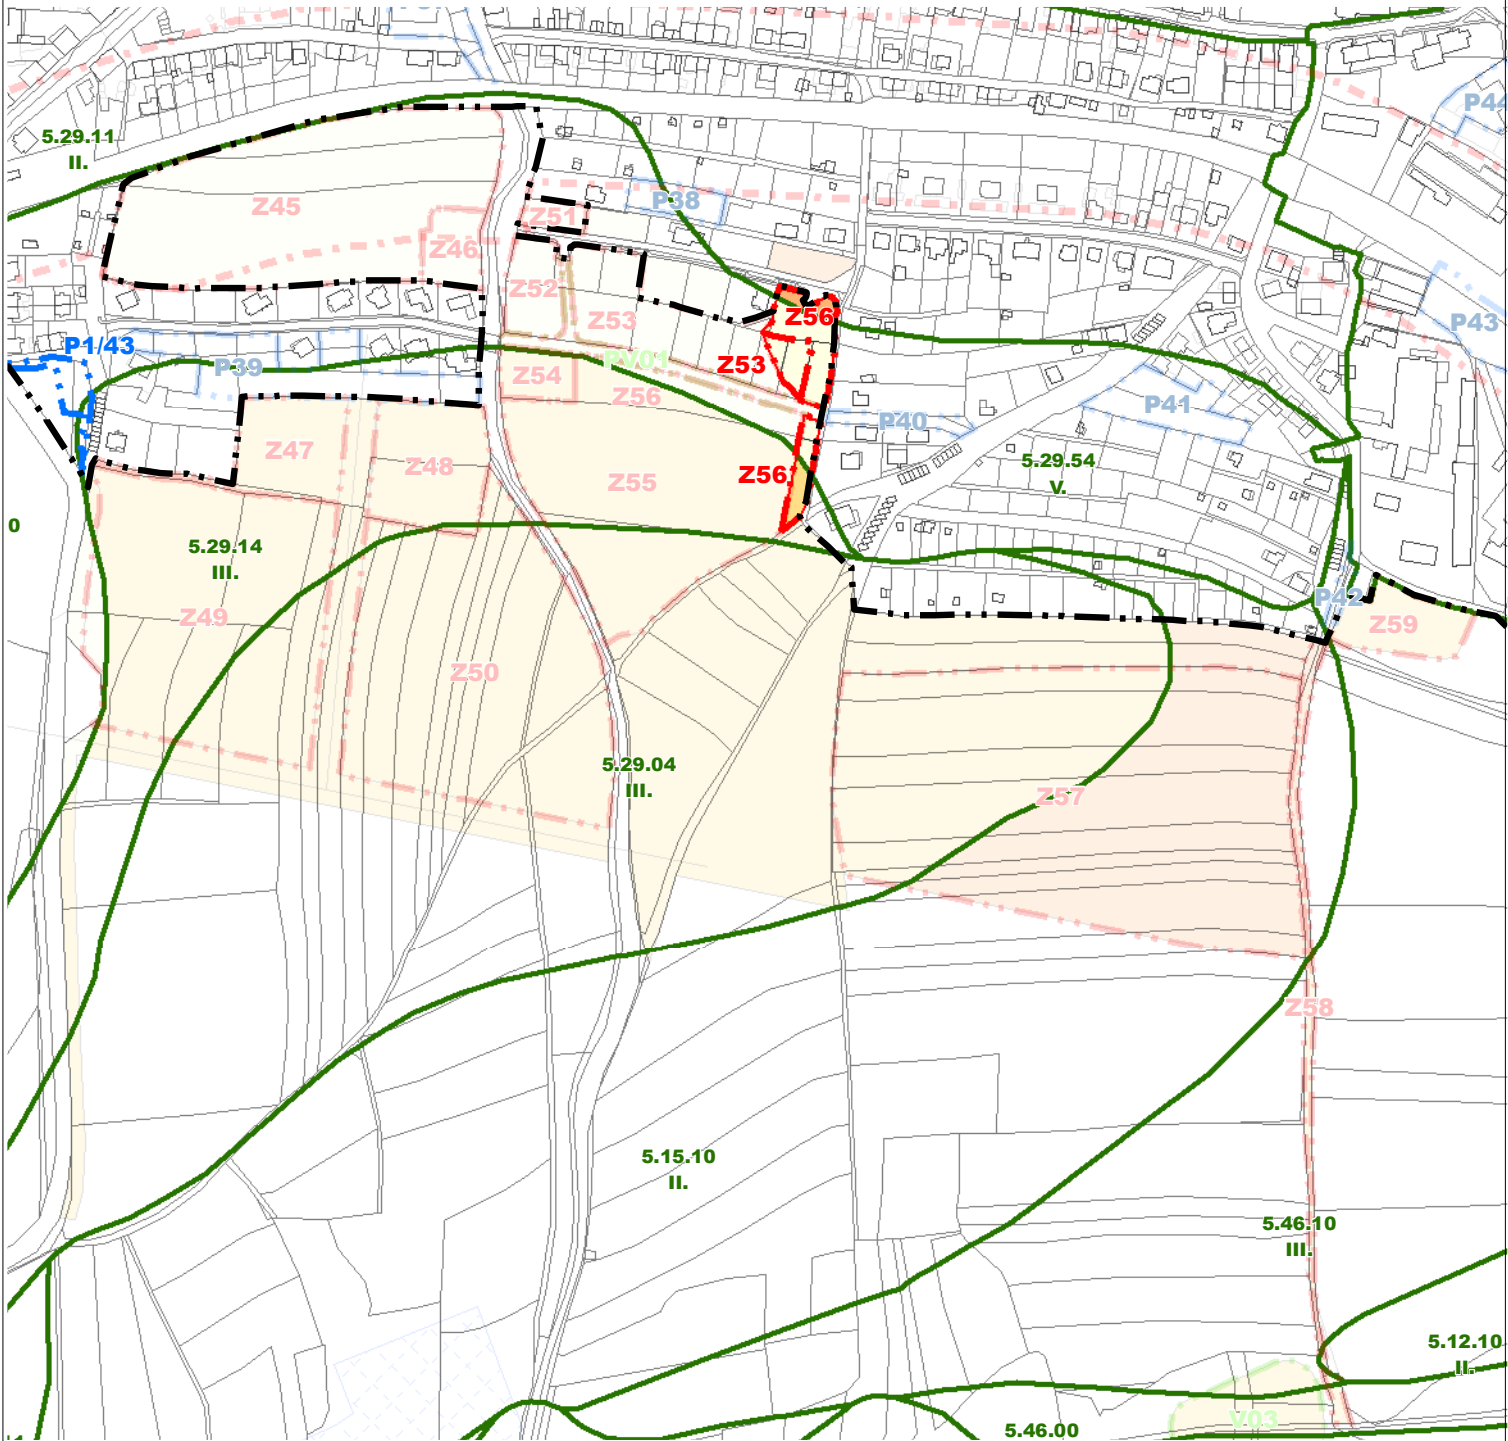

LEGENDA

STAV	NÁVRH		
		HRANICE ZASTAVĚNÉHO ÚZEMÍ K 30.11.2019	 II. TŘÍDA OCHRANY ZPF
		HRANICE ZASTAVITELNÝCH PLOCH - ZMĚNA Č.1	 III. TŘÍDA OCHRANY ZPF
		HRANICE A KÓDY BPEJ TŘÍDA OCHRANY ZPF	 V. TŘÍDA OCHRANY ZPF

**6. VÝKRES PŘEDPOKLÁDANÝCH ZÁBORŮ
PŮDNÍHO FONDU**

1 : 5000