


ÚZEMNÍ PLÁN DOMAŽLICE - ZMĚNA Č.1

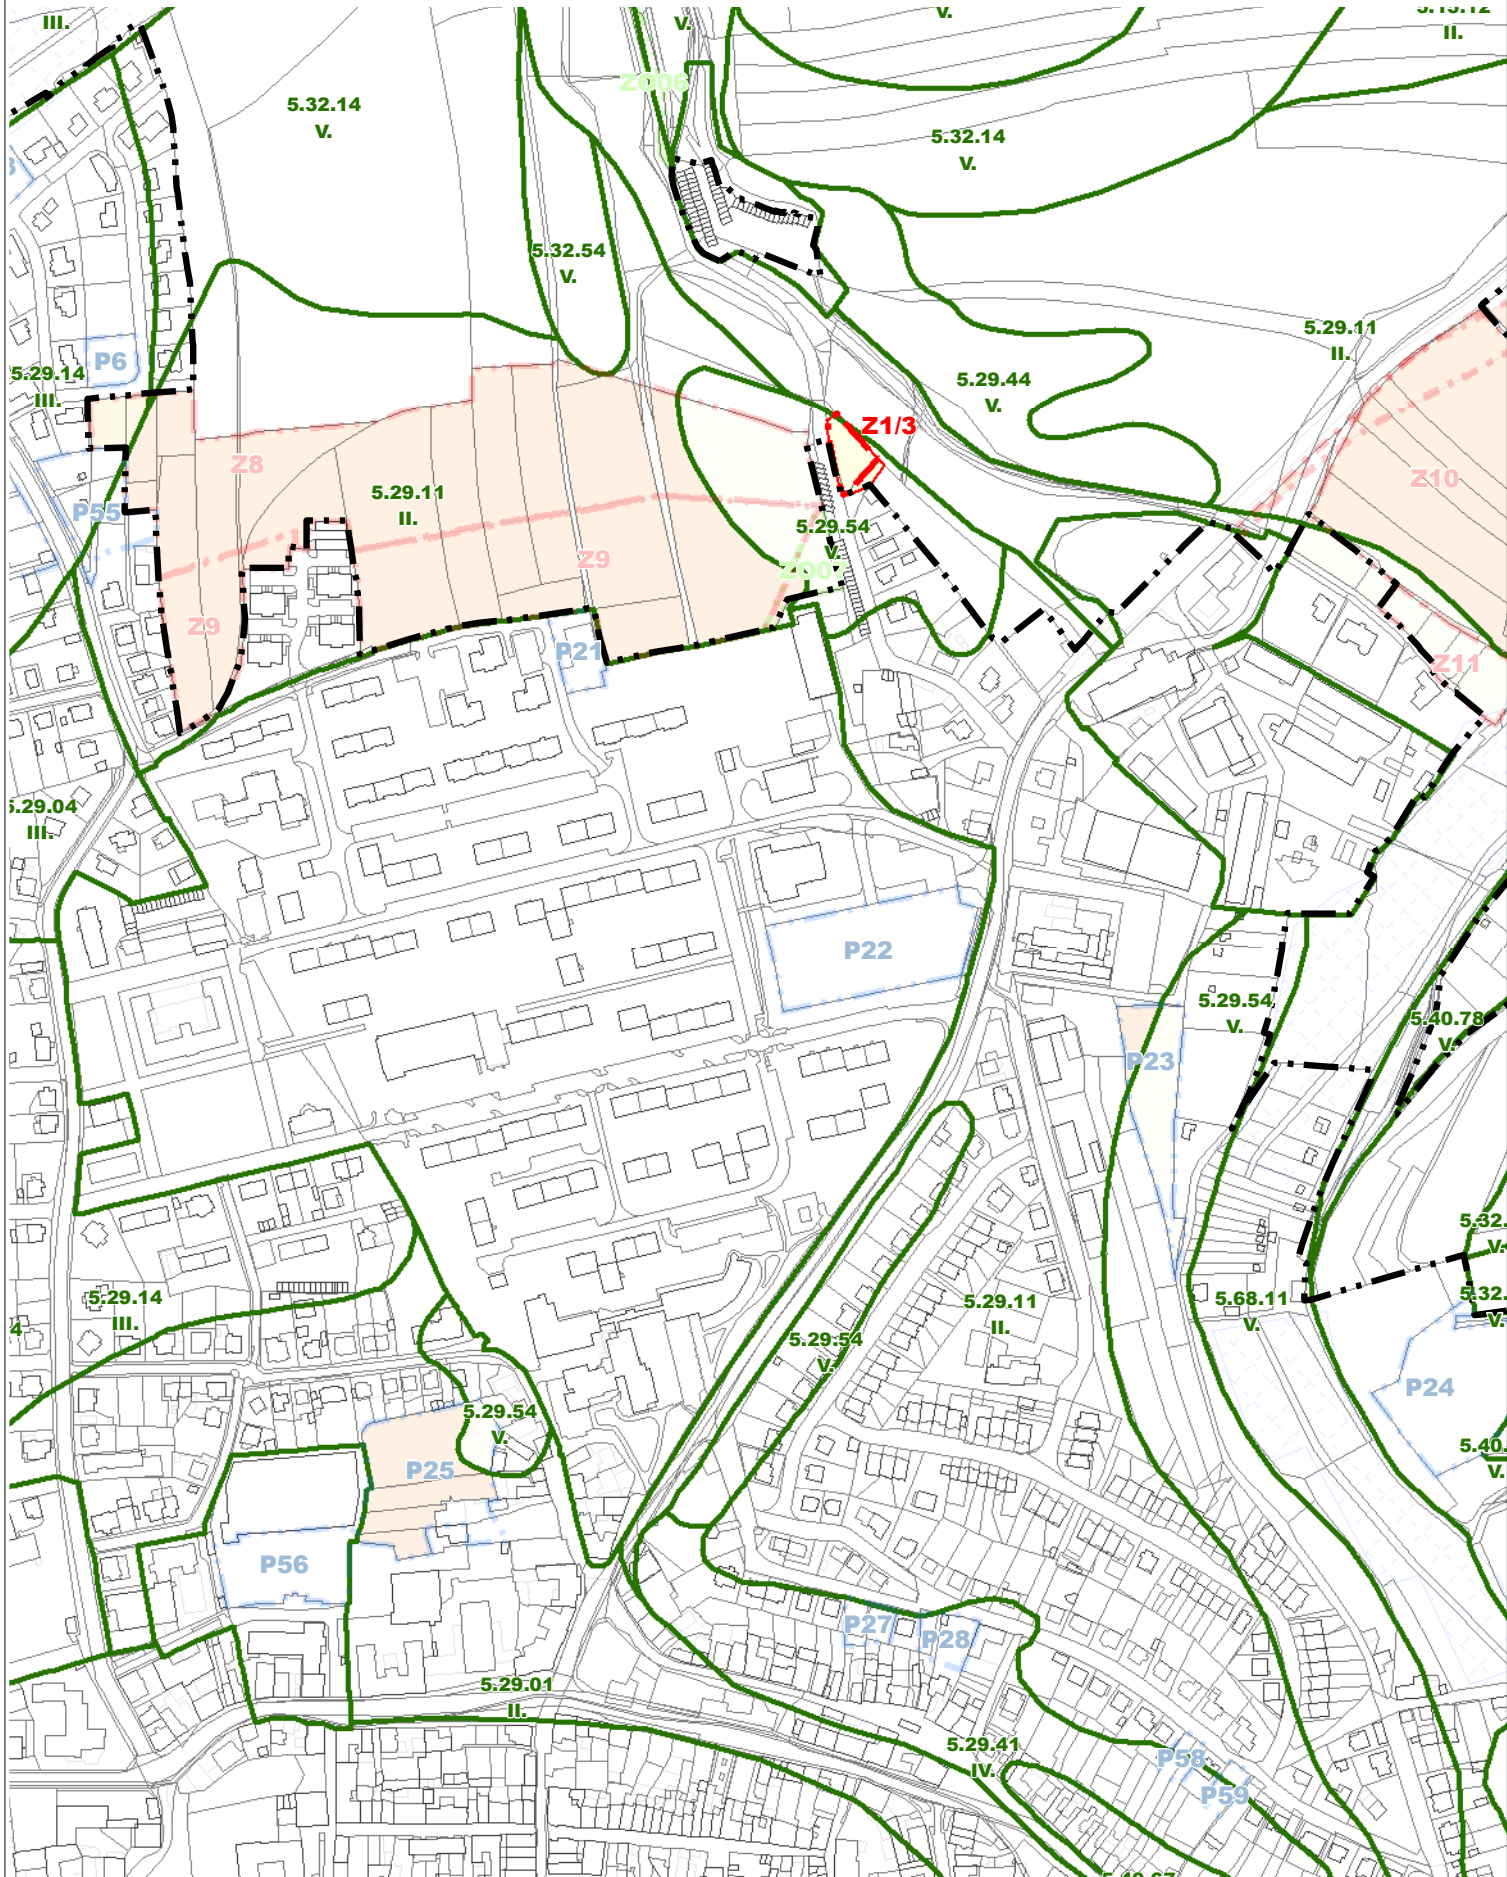

**6. VÝKRES PŘEDPOKLÁDANÝCH ZÁBORŮ
PŮDNÍHO FONDU**

1 : 5000