





 


Díly-schéma ke zprávě o uplatňování ÚP

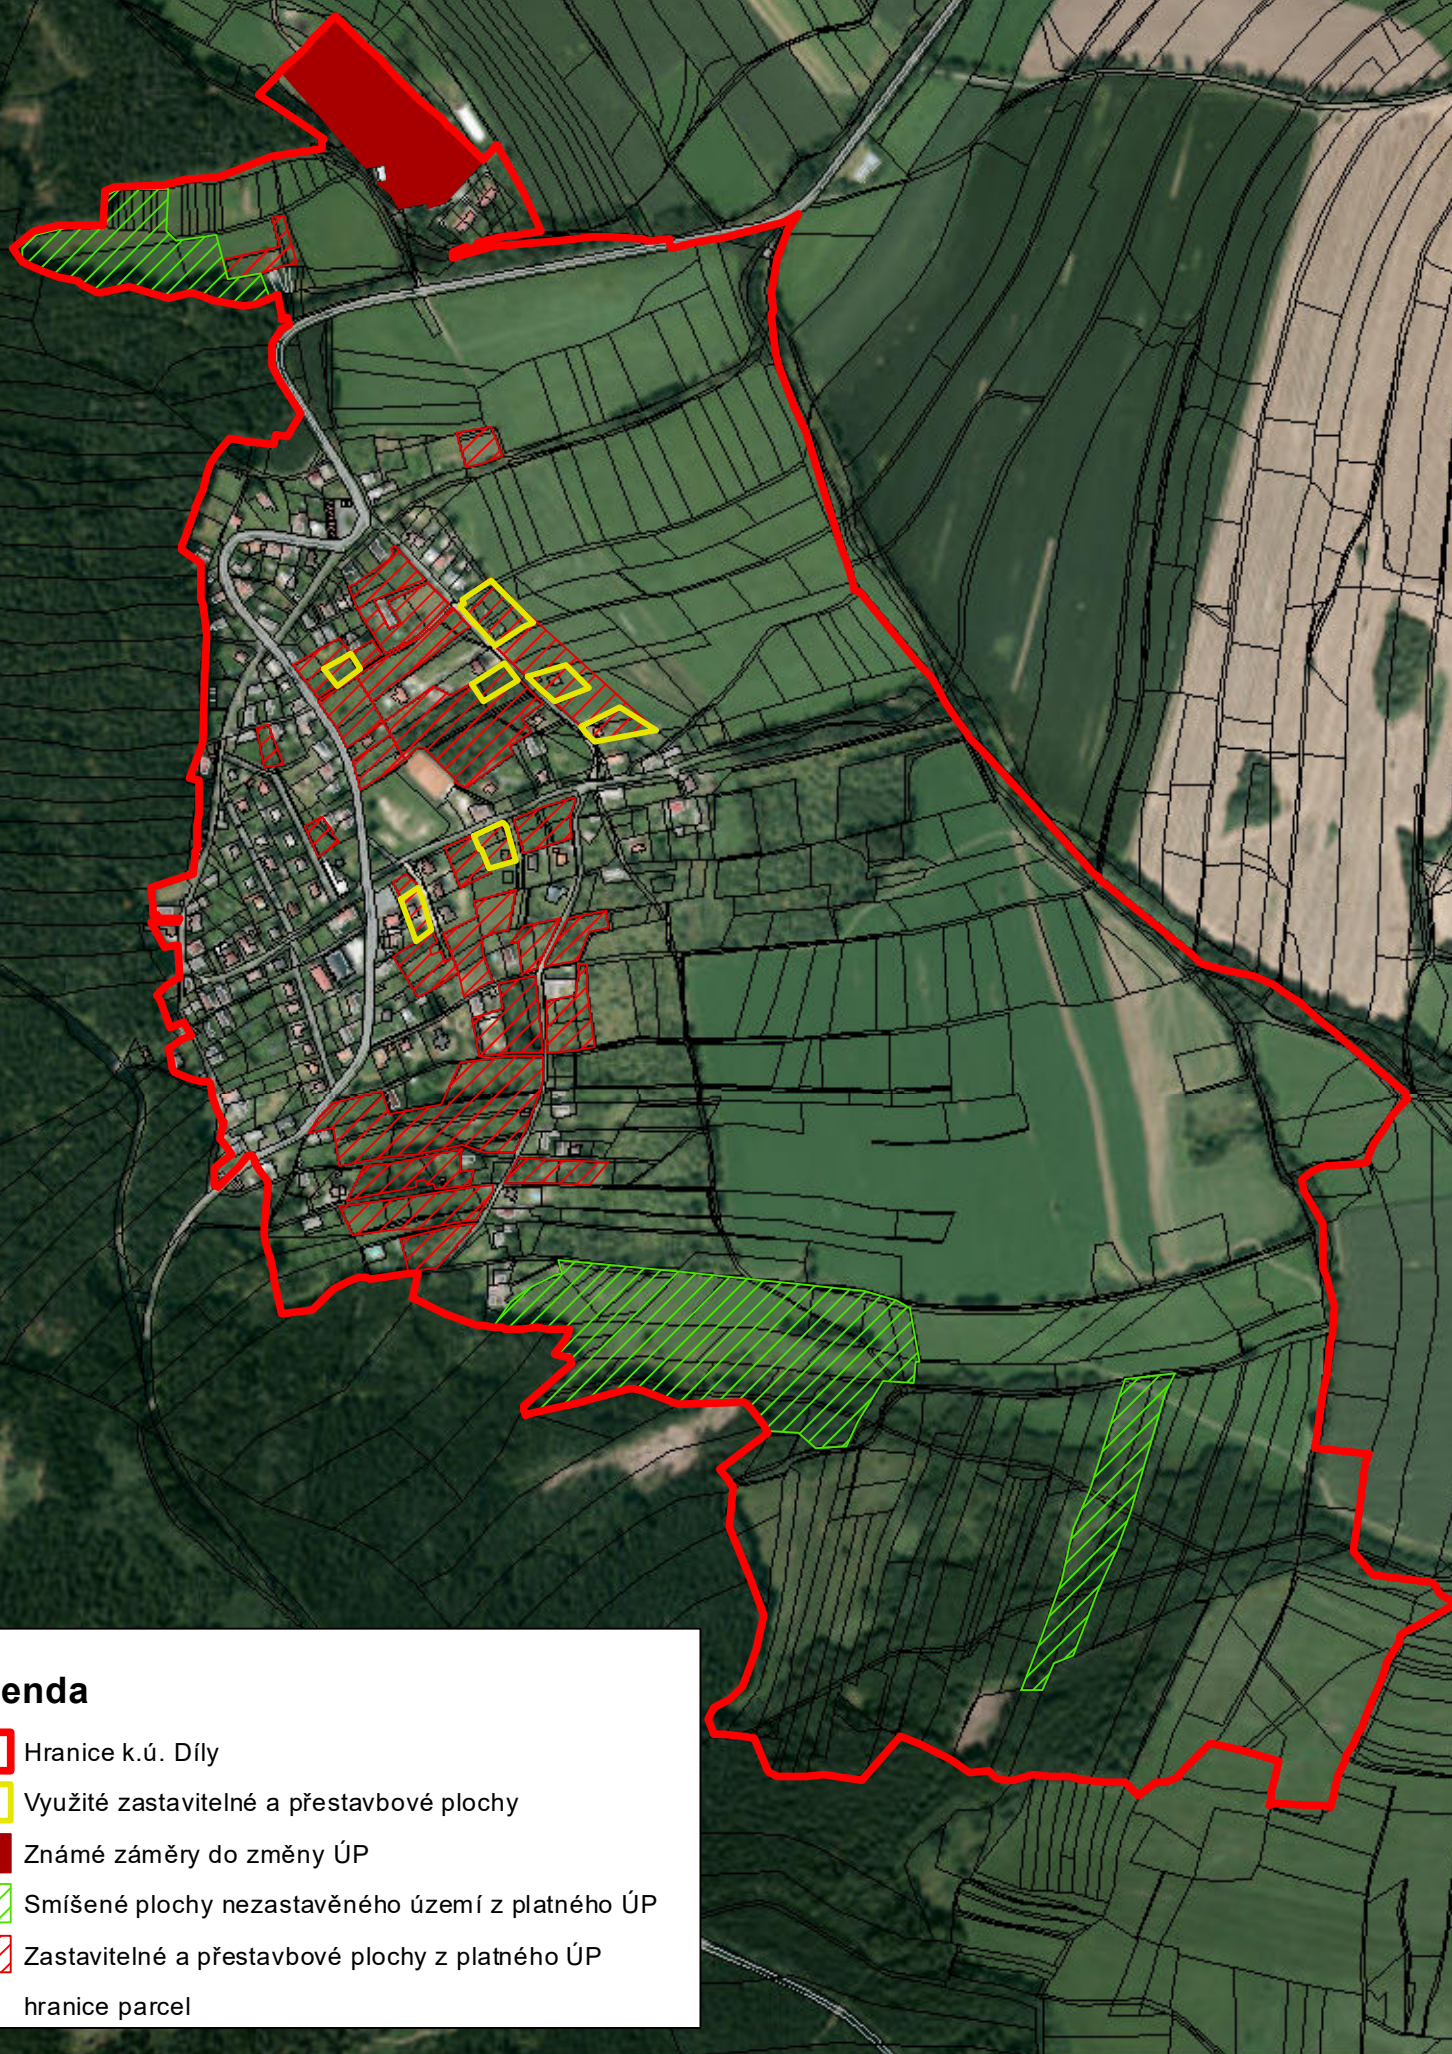

Legenda

-  Hranice k.ú. Díly
-  Využití zastavitelné a přestavbové plochy
-  Známé záměry do změny ÚP
-  Smíšené plochy nezastavěného území z platného ÚP
-  Zastavitelné a přestavbové plochy z platného ÚP
-  hranice parcel