


ZMĚNA Č.1 ÚZEMNÍHO PLÁNU ZAHOŘANY

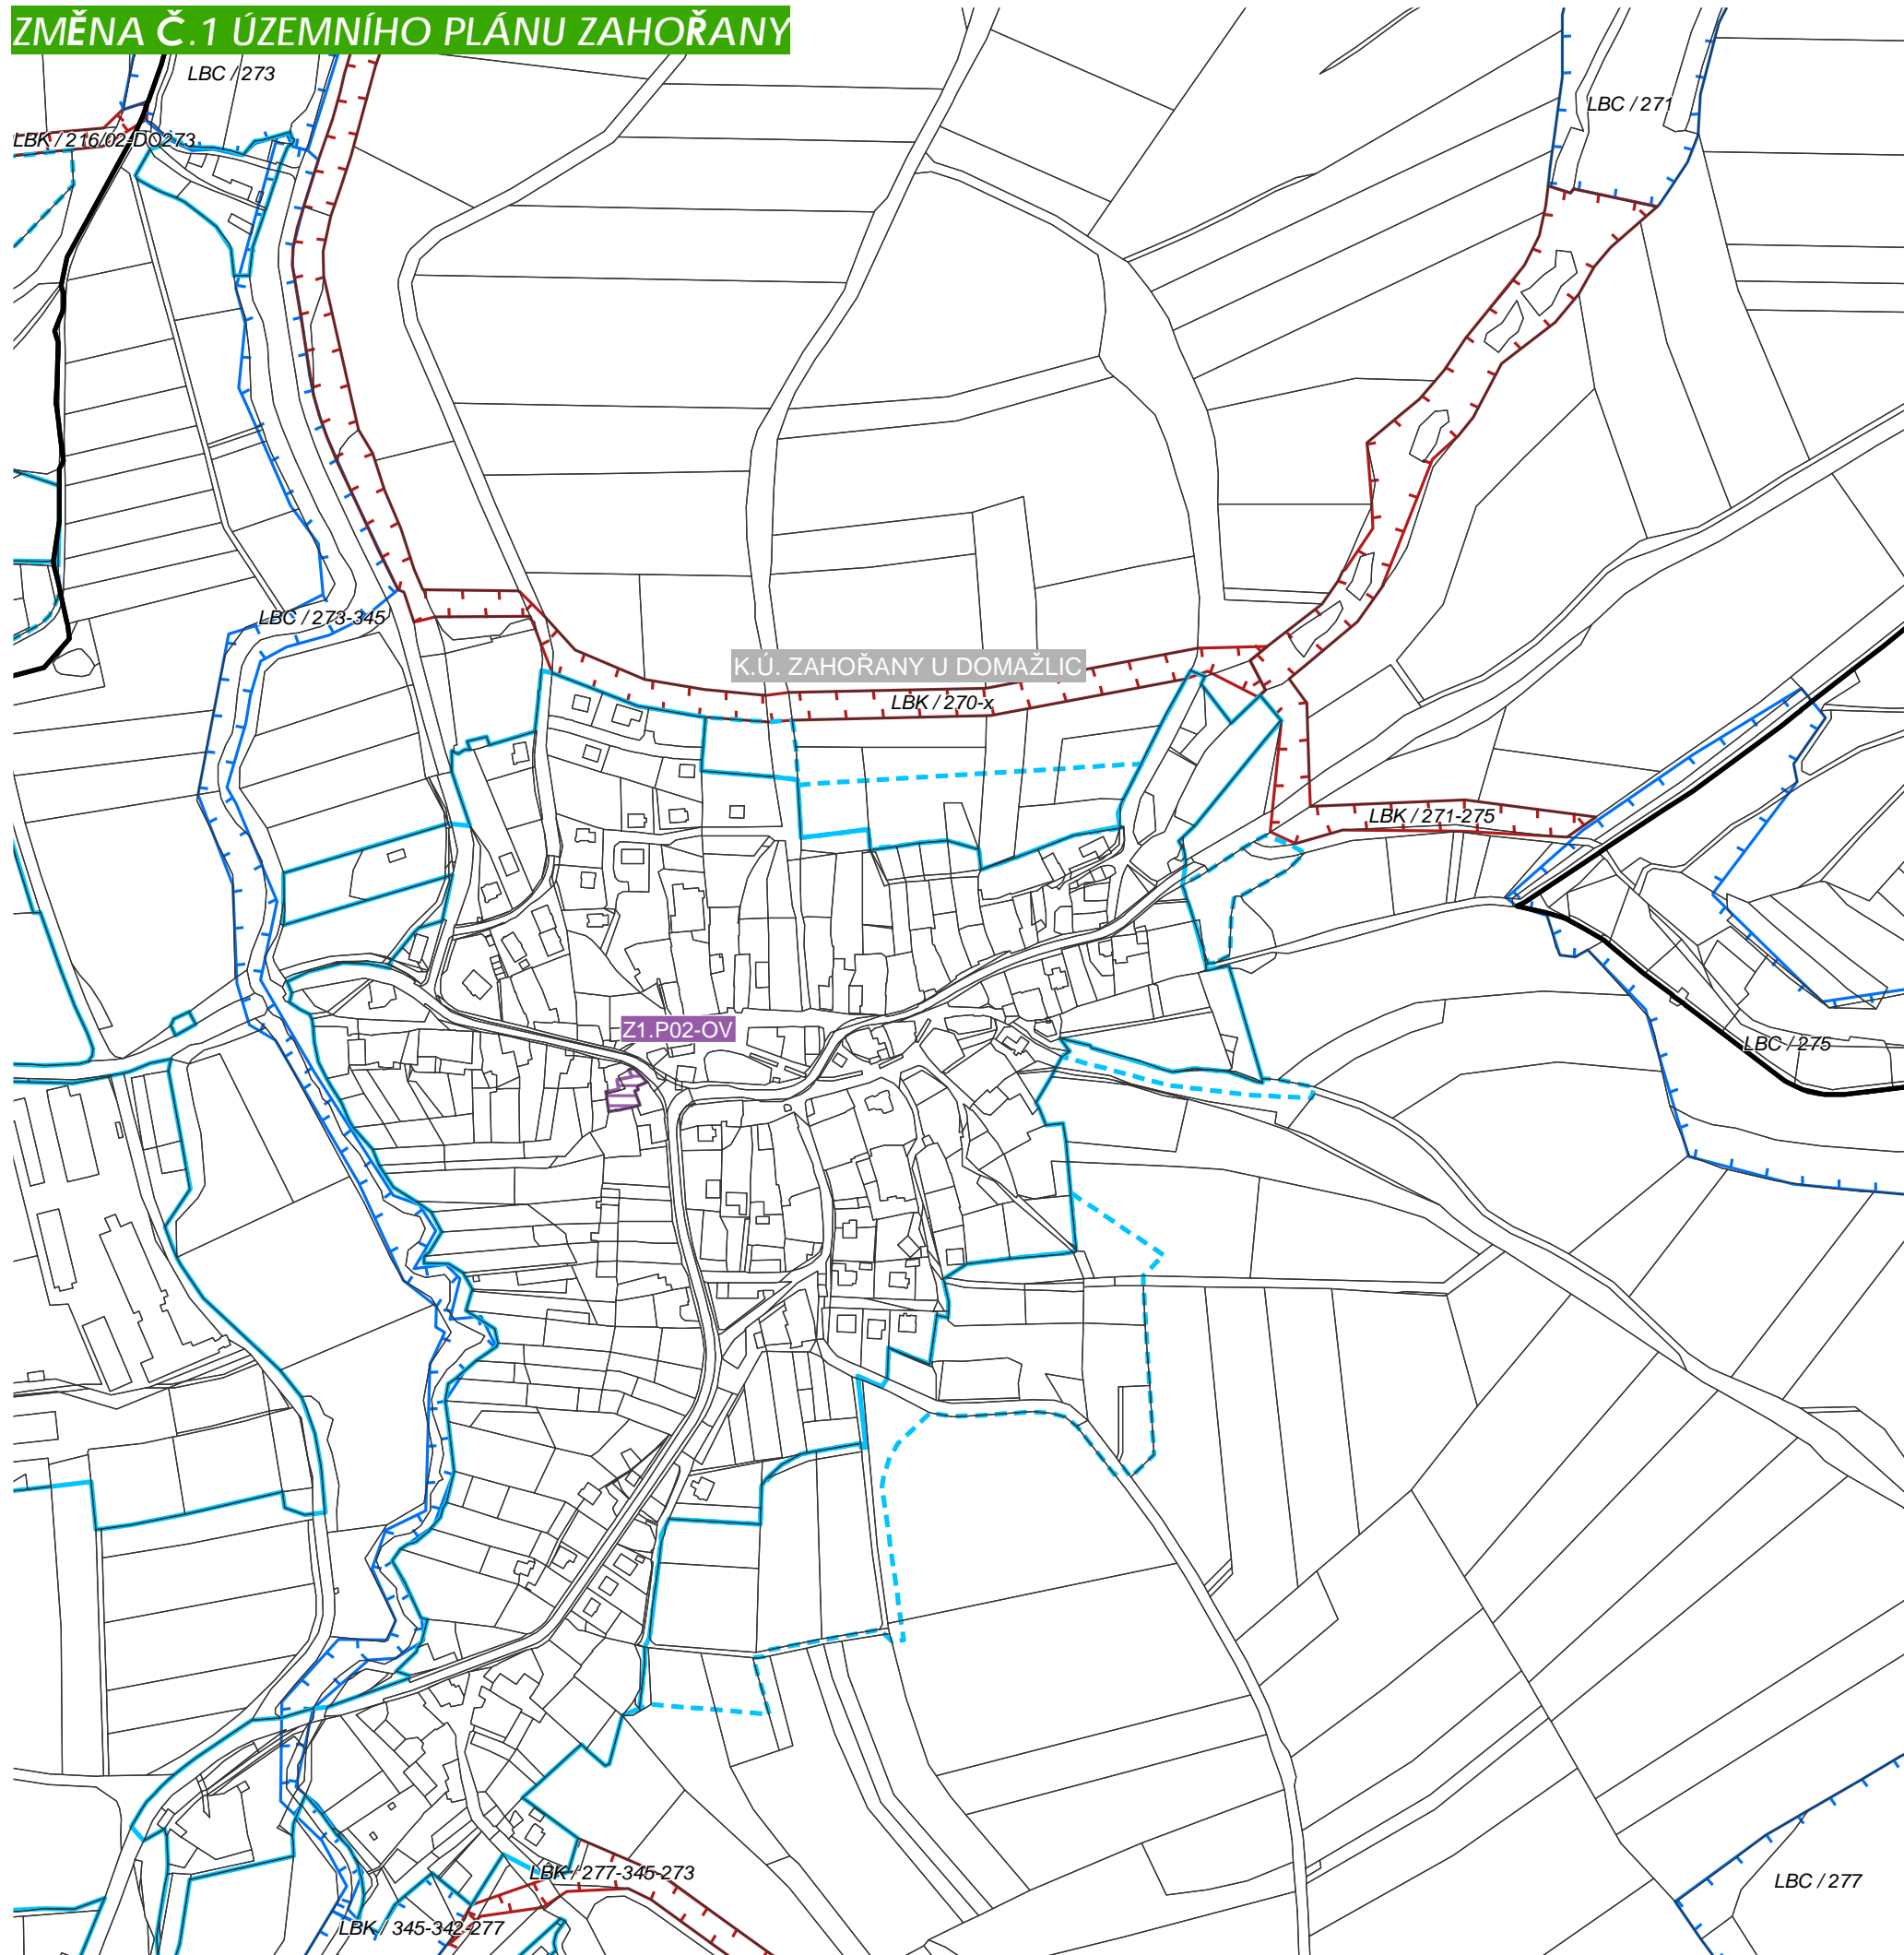

ZMĚNA Č.1 ÚZEMNÍHO PLÁNU ZAHOŘANY

LEGENDA

- HRANICE ŘEŠENÉHO ÚZEMÍ - SPRÁVNÍ ÚZEMÍ OBCE ZAHOŘANY
- HRANICE KATASTRÁLNÍCH ÚZEMÍ
- HRANICE ZASTAVĚNÉHO ÚZEMÍ VYMEZENÉ KE DNI 1.1.2019
- HRANICE ZASTAVITELNÝCH PLOCH DLE ÚZEMNÍHO PLÁNU

- | PLOCHY STABILIZOVANÉ | PLOCHY ZMĚN | ÚZEMNÍ REZERVY | PLOCHY S ROZDÍLNÝM ZPŮSOBEM VYUŽITÍ
<small>(vyh. 501/2006 Sb.)</small> |
|----------------------|-------------|----------------|---|
| | | | PLOCHY BYDLENÍ - VENKOVSKÉHO TYPU V RD (BV) |
| | | | PLOCHY OBČANSKÉHO VYBAVENÍ - VEŘEJNÁ INFRASTRUKTURA (OV) |

- ### OCHRANA PŘÍRODY A KRAJINY
- REGIONÁLNÍ BIOCENTRUM / BIODORIDOR
 - LOKÁLNÍ BIOCENTRUM / BIODORIDOR

- ### PLOCHY PŘESTAVBY - PŘEHLED
- BOŘICE - STŘED
 - ZAHOŘANY - STŘED

ZÁZNAM O ÚČINNOSTI OPATŘENÍ OBECNÉ POVAHY - ÚZEMNĚ PLÁNOVACÍ DOKUMENTACE

Název ÚPD	Změna č.1 Územního plánu Zahorany
Orgán, který ÚPD vydal	Zastupitelstvo obce Zahorany
Datum nabytí účinnosti
Jméno a příjmení, funkce a podpis oprávněné úřední osoby pořizovatele, otisk úředního razítka Ing. Ivana Sladká, vedoucí odboru výstavby a územního plánování

Zpracovatel: **MSP, projektová kancelář s.r.o.**
 náměstí Republiky 59, 346 01 Horšovský Týn
 IČ: 060 94 261

.....
 Ing. arch. Václav Masopust
 autorizovaný architekt ČKA 4335



ÚZEMNÍ PLÁN ZAHOŘANY

K.Ú.: BOŘICE U DOMAŽLIC, SEDLICE U DOMAŽLIC, ZAHOŘANY U DOMAŽLIC, OPRECHTICE NÁ ŠUMAVĚ, STANĚTICE, HŘÍCHOVICE

FÁZE: **ZMĚNA Č.1 ÚZEMNÍHO PLÁNU** 03/2021

HLAVNÍ VÝKRES M 1:5 000 02b

ZPRACOVATEL: MSP, projektová kancelář s.r.o., náměstí Republiky 59, 346 01 Horšovský Týn, zodpovědný architekt Ing. arch. Václav Masopust, (ČKA 4335)