
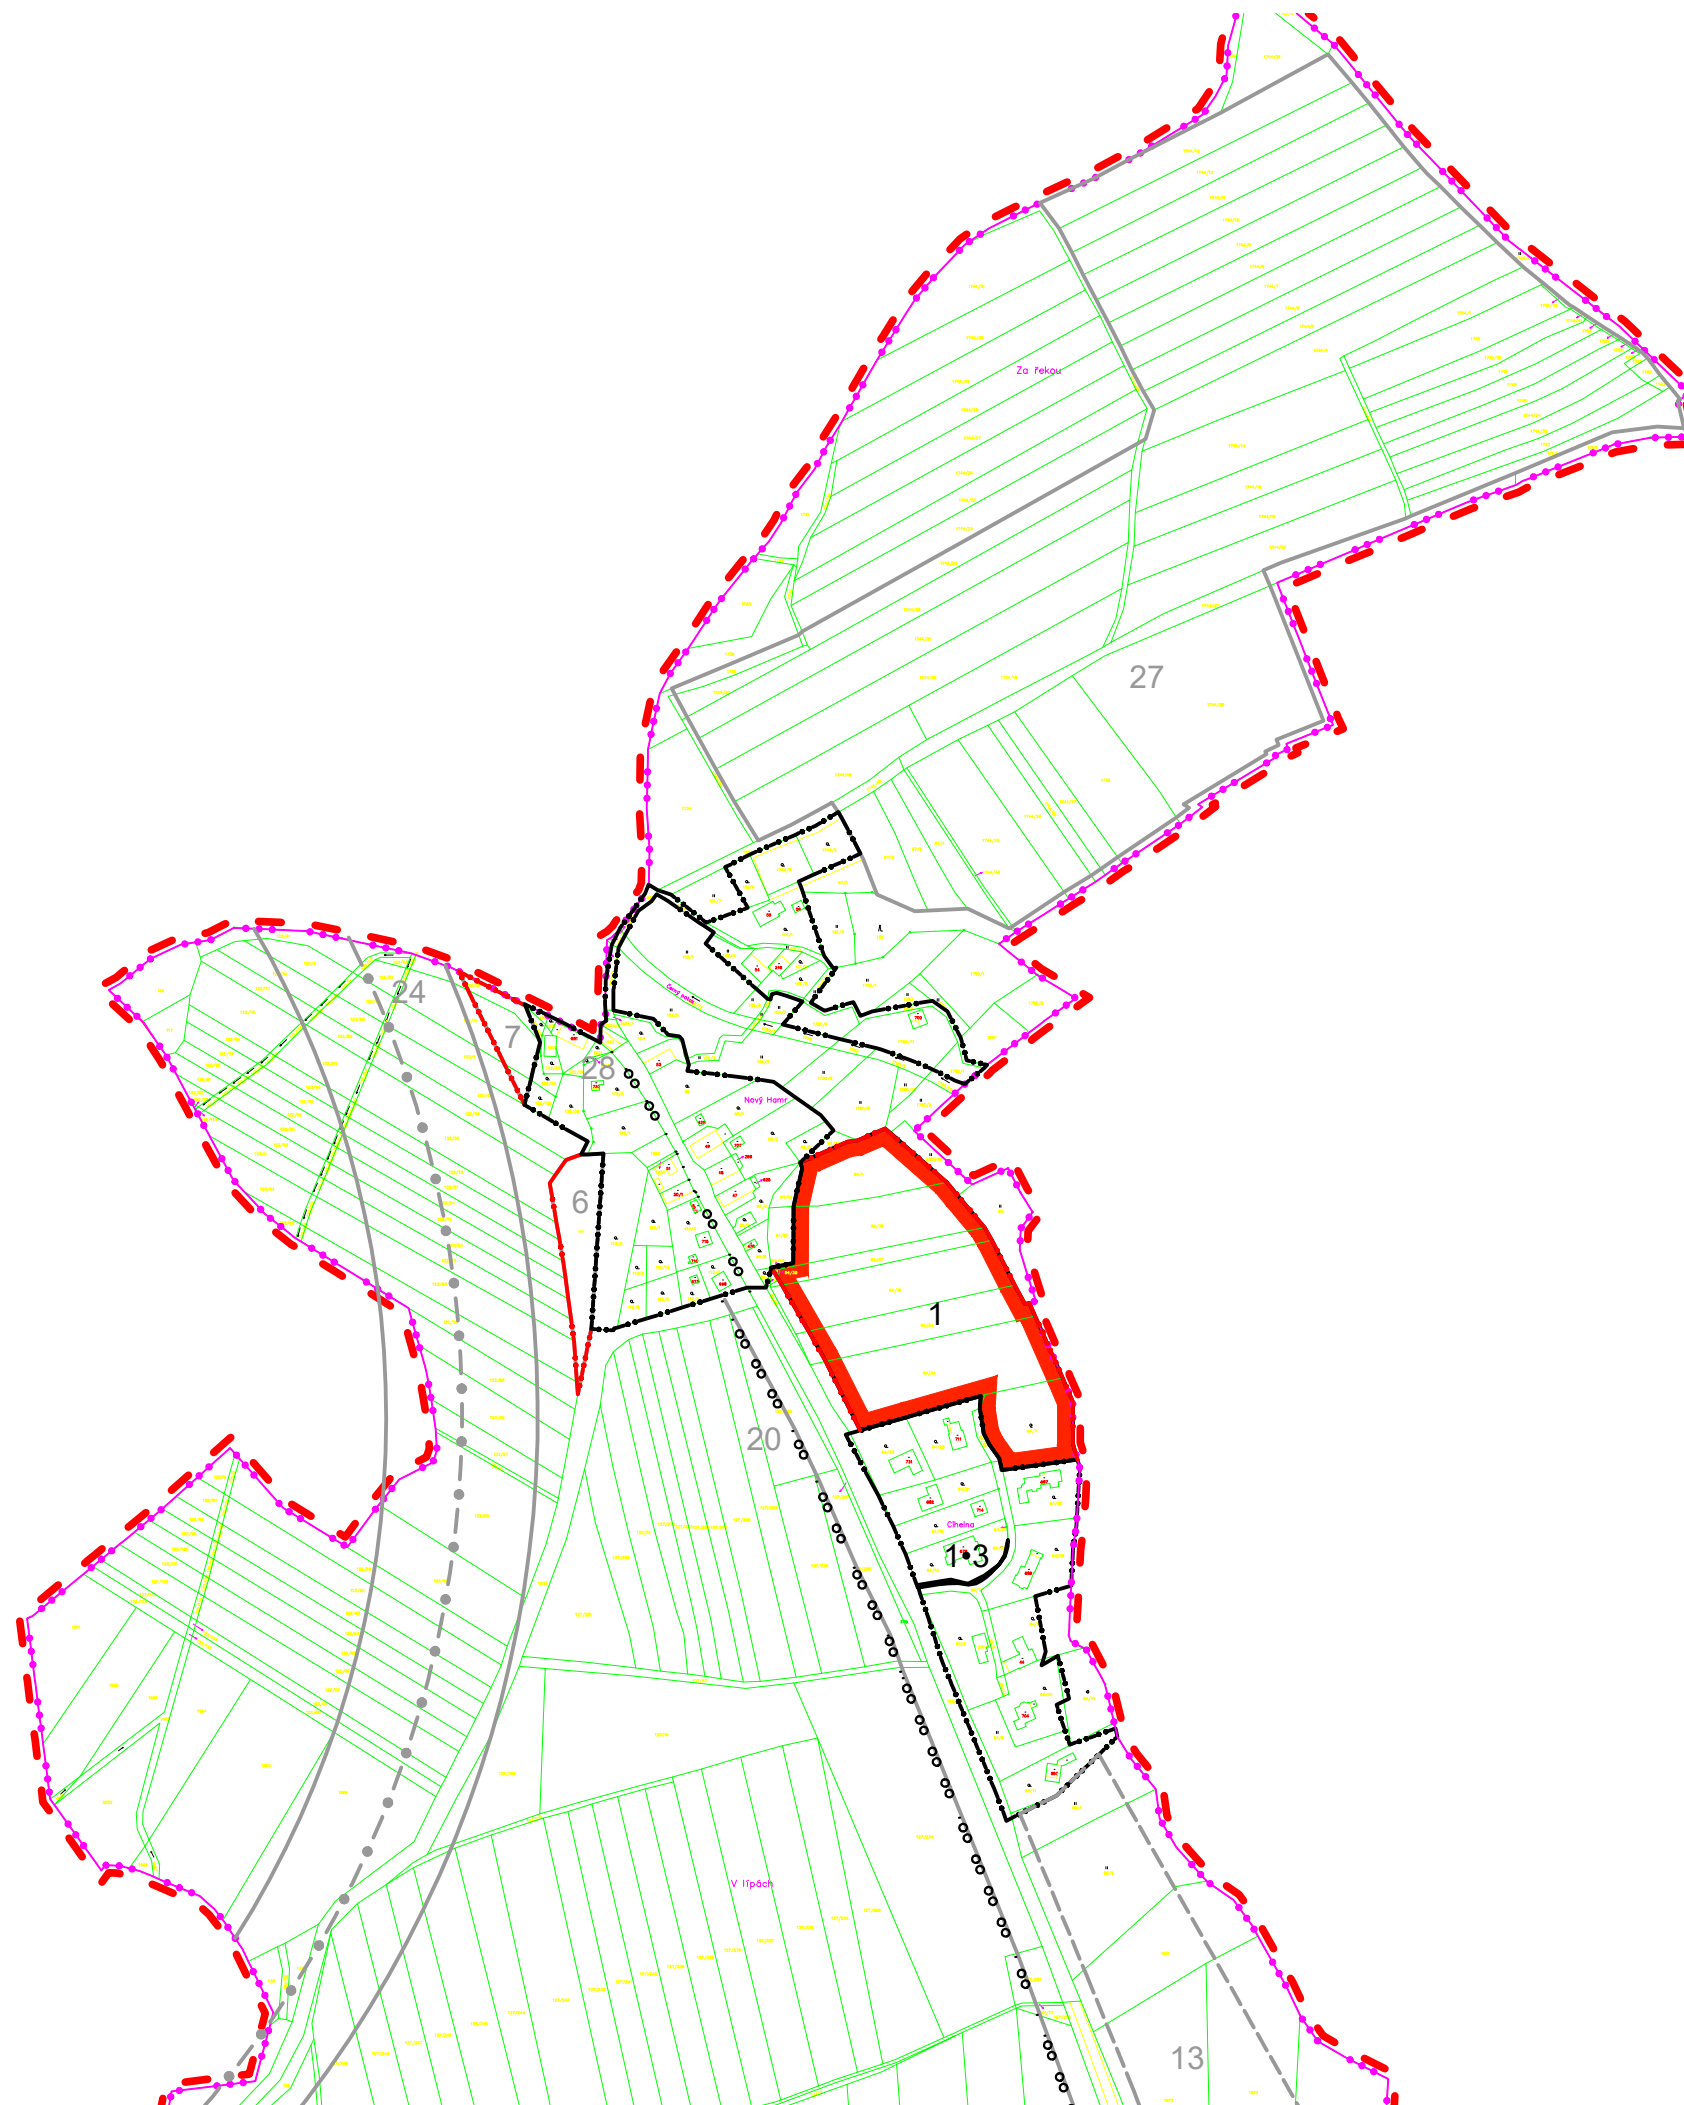


ÚZEMNÍ PLÁN TRHANOV ZMĚNA Č. 2

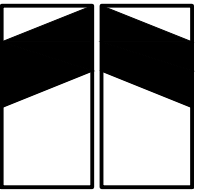

stabilizované plochy	plochy změn	územní rezervy	
			hranice území obce - řešené území
			hranice katastrů
			hranice zastavěného území K 01.08.2020
			zastavitelné plochy

1 - plochy bydlení

A. změna č. 2 ÚP Trhanov
a) výkres základního členění území