
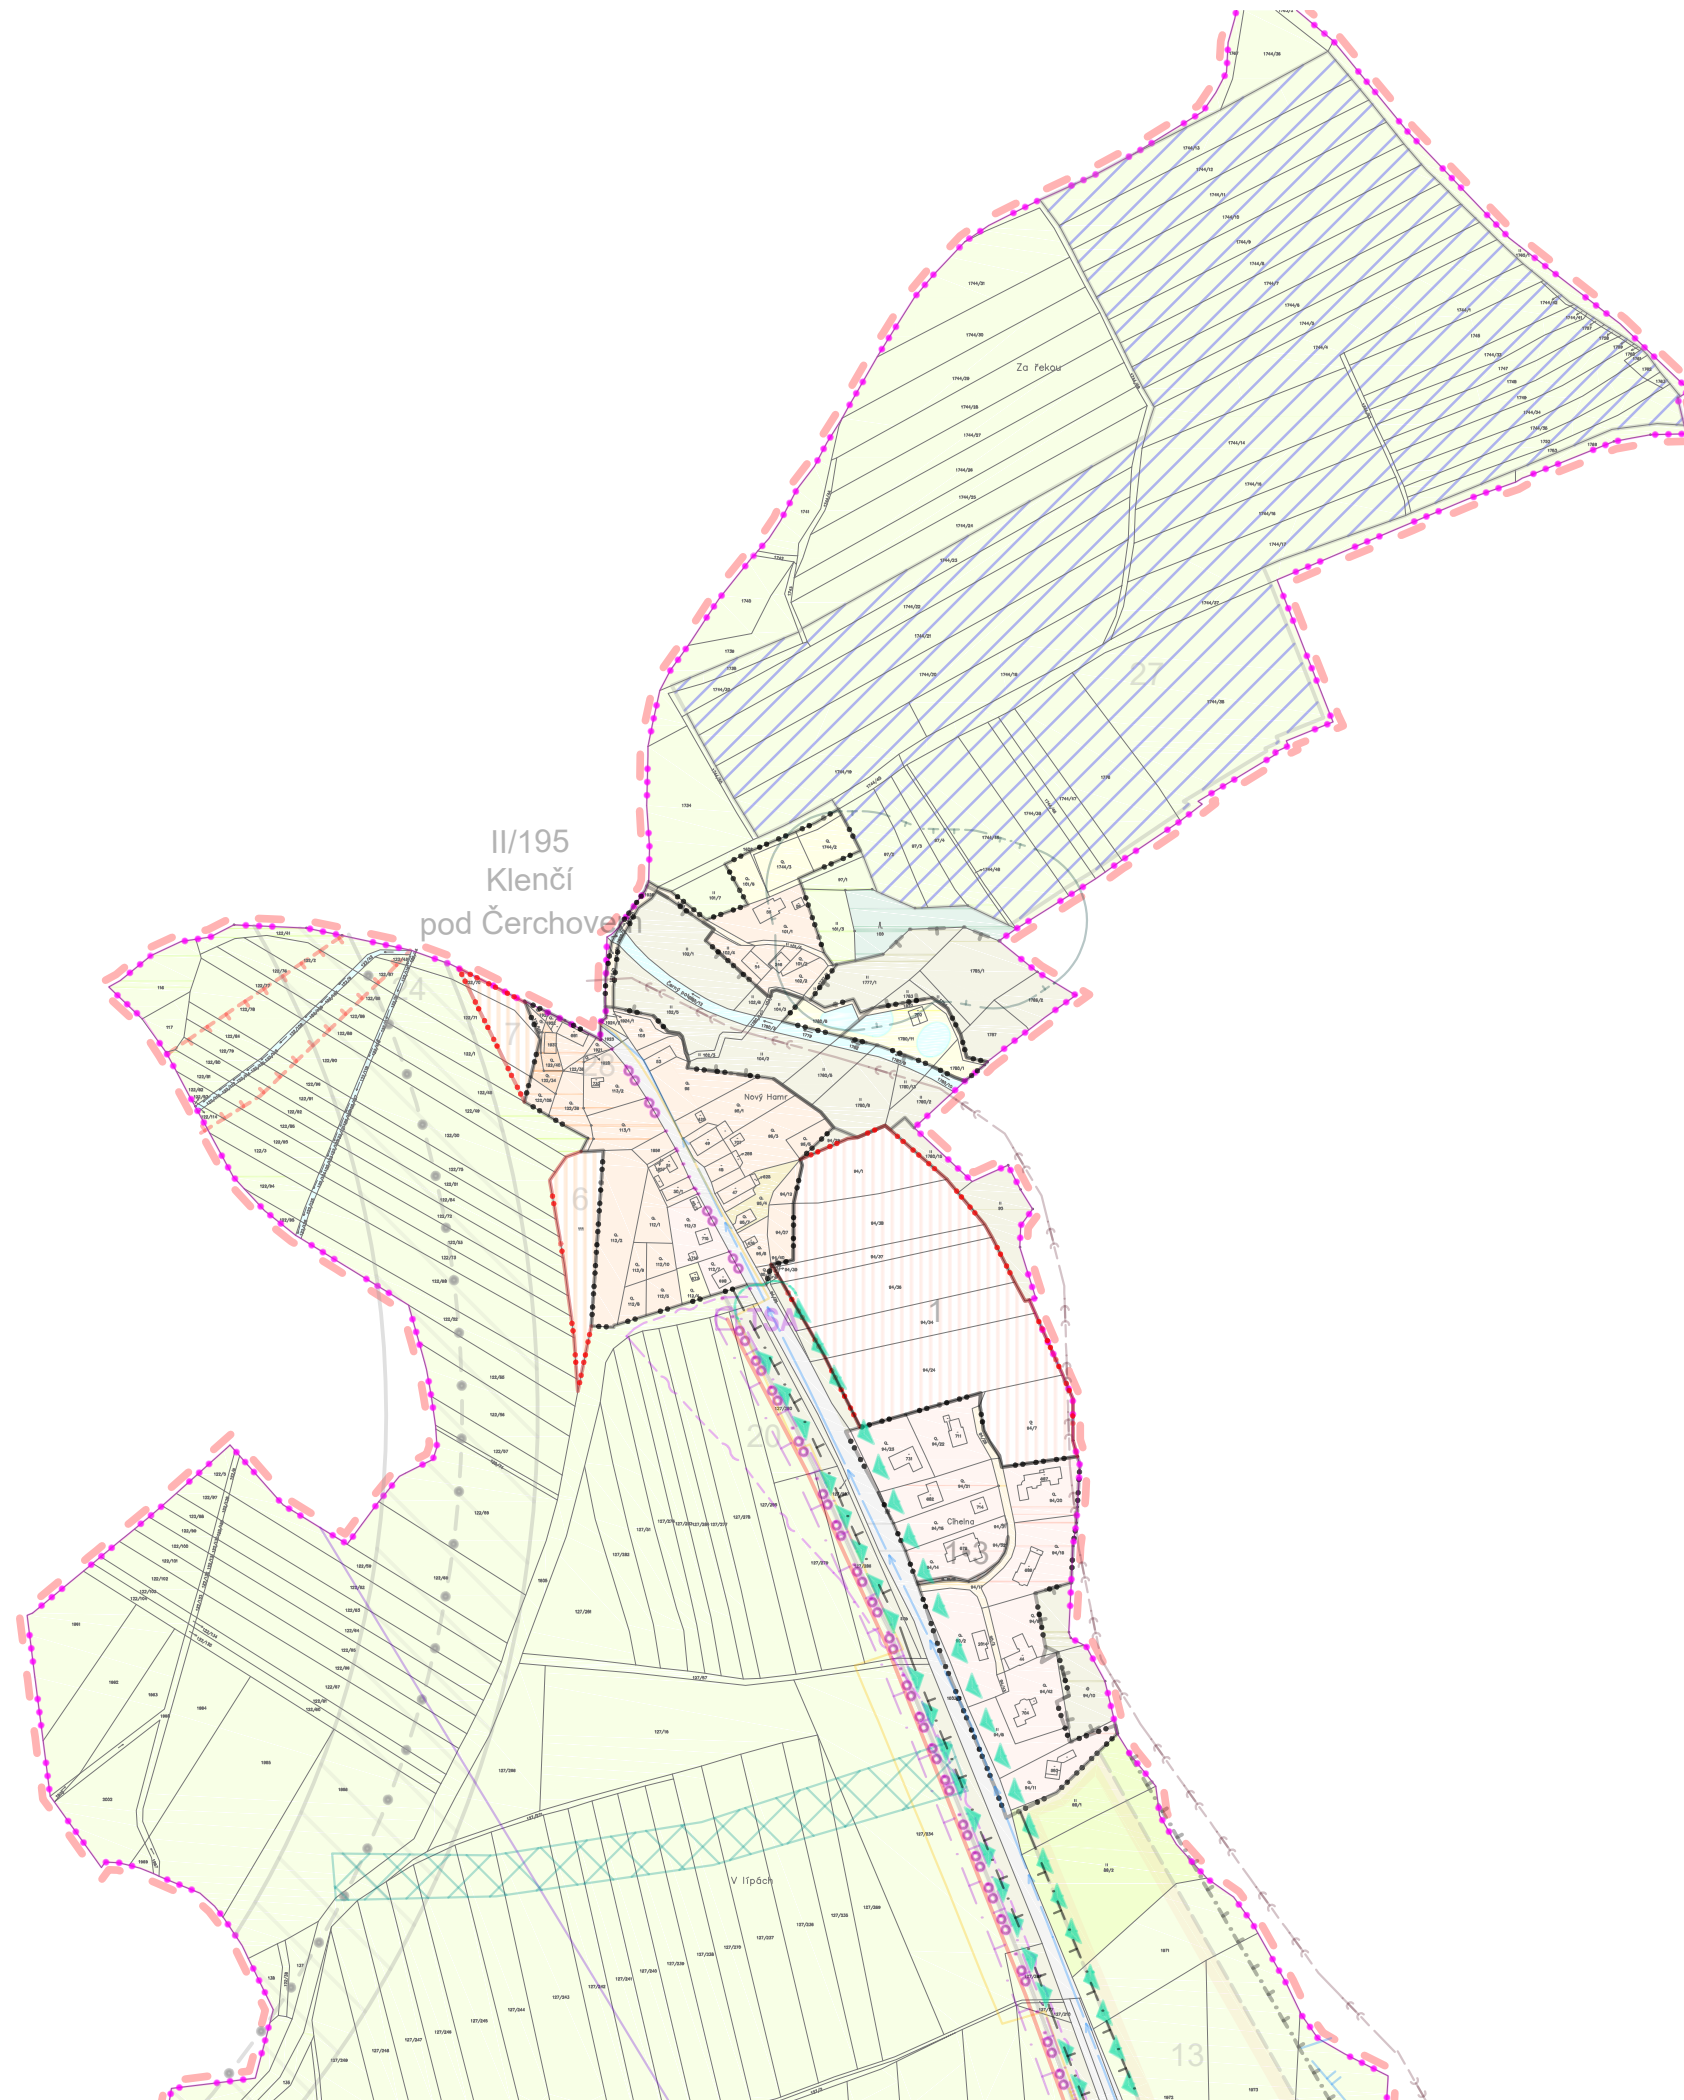


ÚZEMNÍ PLÁN TRHANOV ZMĚNA Č. 2

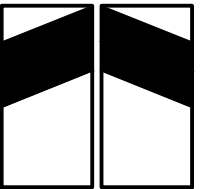

stabilizované plochy	plochy změn	územní rezervy	
			hranice území obce - řešené území
			hranice katastrů
			hranice zastavěného území K 01.08.2020
			plochy bydlení
			plochy smíšené obytné

1 - plochy bydlení

B. změna č. 2 ÚP Trhanov
b) koordinační výkres

1:5000