
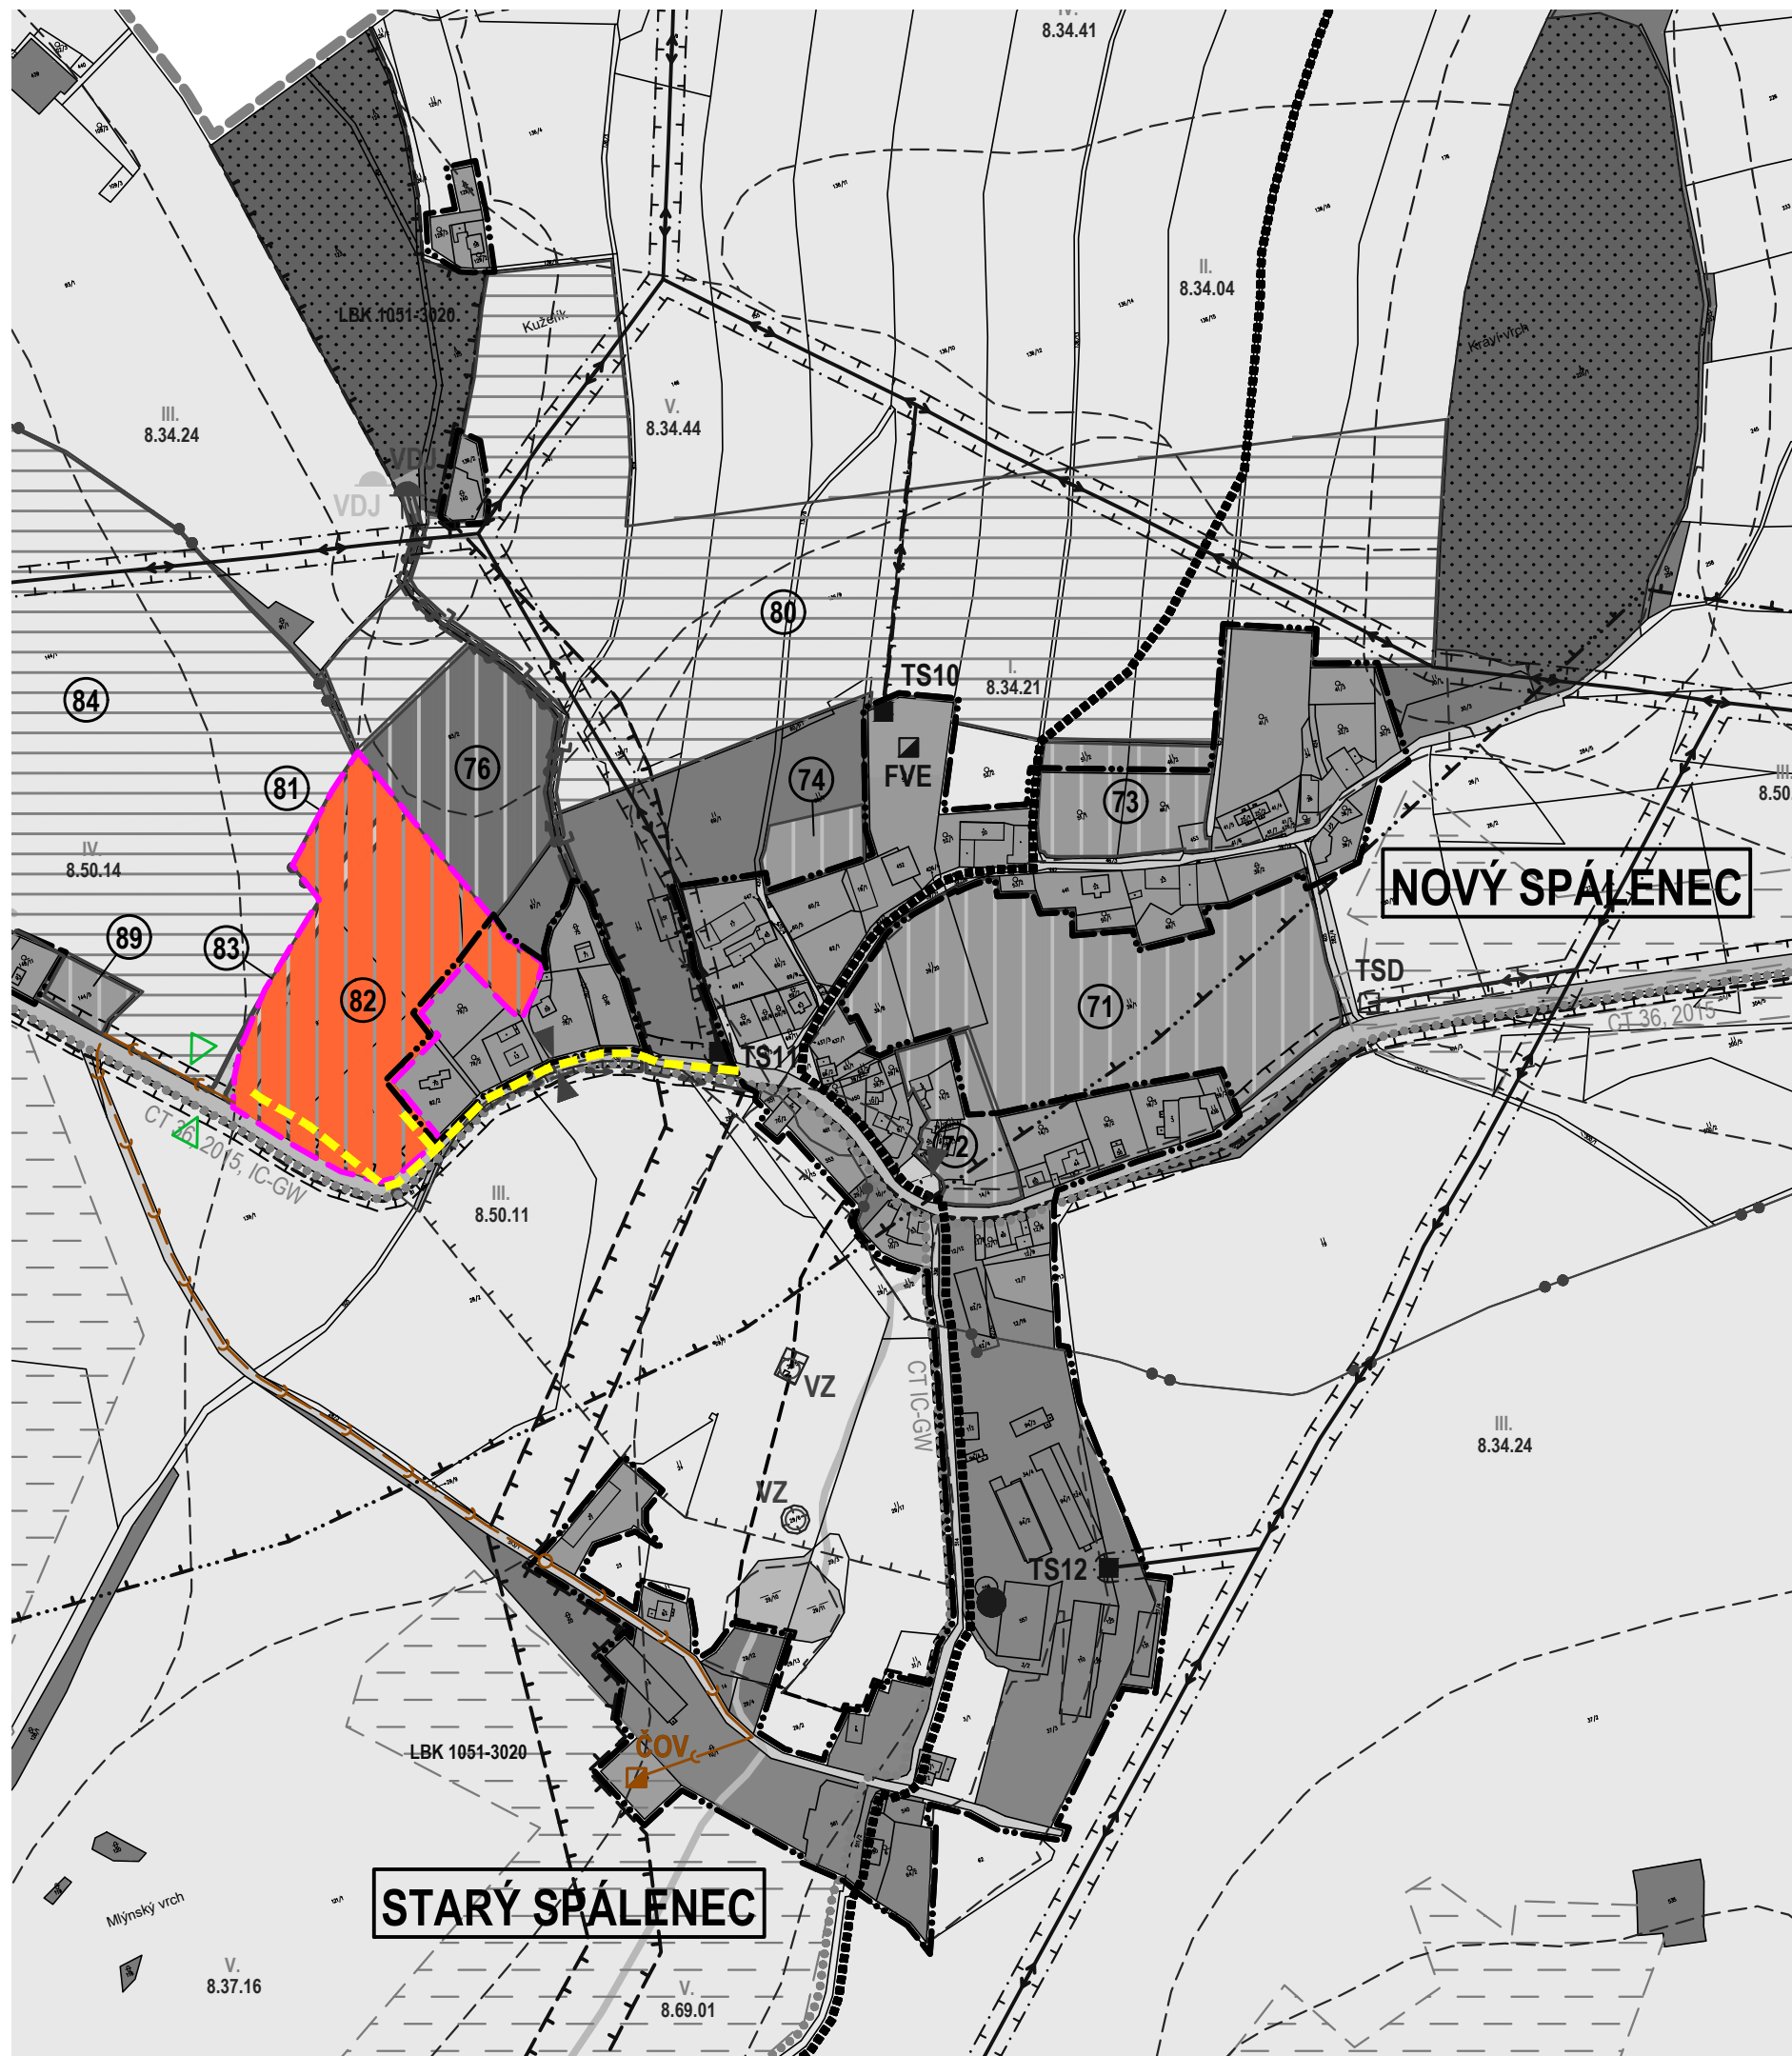


# ČESKÁ KUBICE ● ÚZEMNÍ STUDIE Za Maškem

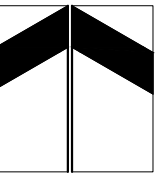

stav	návrh	
		hranice zastavěného území obce
		hranice řešeného území, řešená lokalita
		ČOV Spálenec
		splašková kanalizace
		napojovací místo splaškové kanalizace
		podmiňující investice - chodník
		označení začátku a konce obce