

93/2



- 1. ETAPA (pozemky obce):**
 1 - 4 • stavební pozemky
 5 • vybavenost obce (územní rezerva)
 6 - 13 • stavební pozemky
 14 • obslužná komunikace „D1“
 15 • rezerva pro přístup do sousedního území
 16 • chodník
 17, 18, 26 • veřejná zeleň
 25 • parkoviště
 27 • sjízdný chodník

- VÝHLED (ostatní majitelé):**
 19 - 22 • stavební pozemky
 23 • obslužná komunikace „D1“
 24 • chodník

ČESKÁ KUBICE • ÚS Za Maškem

stav	návrh	
	1. etapa	výhled

hranice řešeného území

návrh parcelace

silnice II/190

obslužná komunikace „D1“

sjízdný chodník

parkoviště

chodník

orientační umístění vjezdů na pozemky


označení začátku a konce obce

ochranné pásmo silnice II/190

Poznámka:

umístění vjezdu do lokality (křižovatka obslužné komunikace se silnicí II/190) je podmíněno posunutím označení začátku obce (IZ4a) a konce obce (IZ4b), další podmínkou je realizace chodníku (označení 16)

SCHÉMA ZKLIDNĚNÉ KOMUNIKACE 1:50

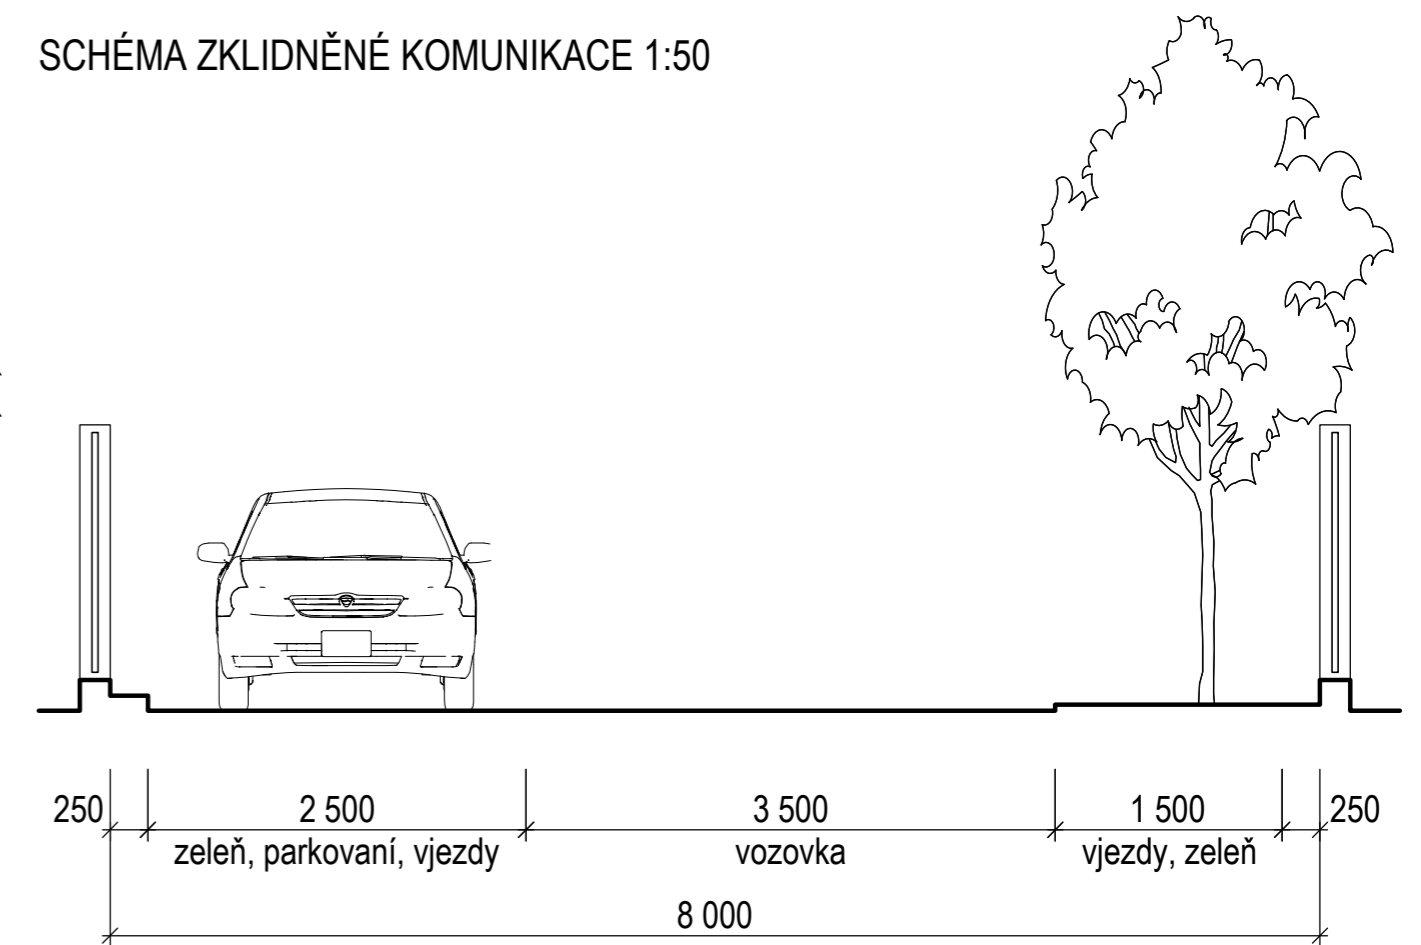

3 • výkres dopravní infrastruktury

1:1000