


93/2

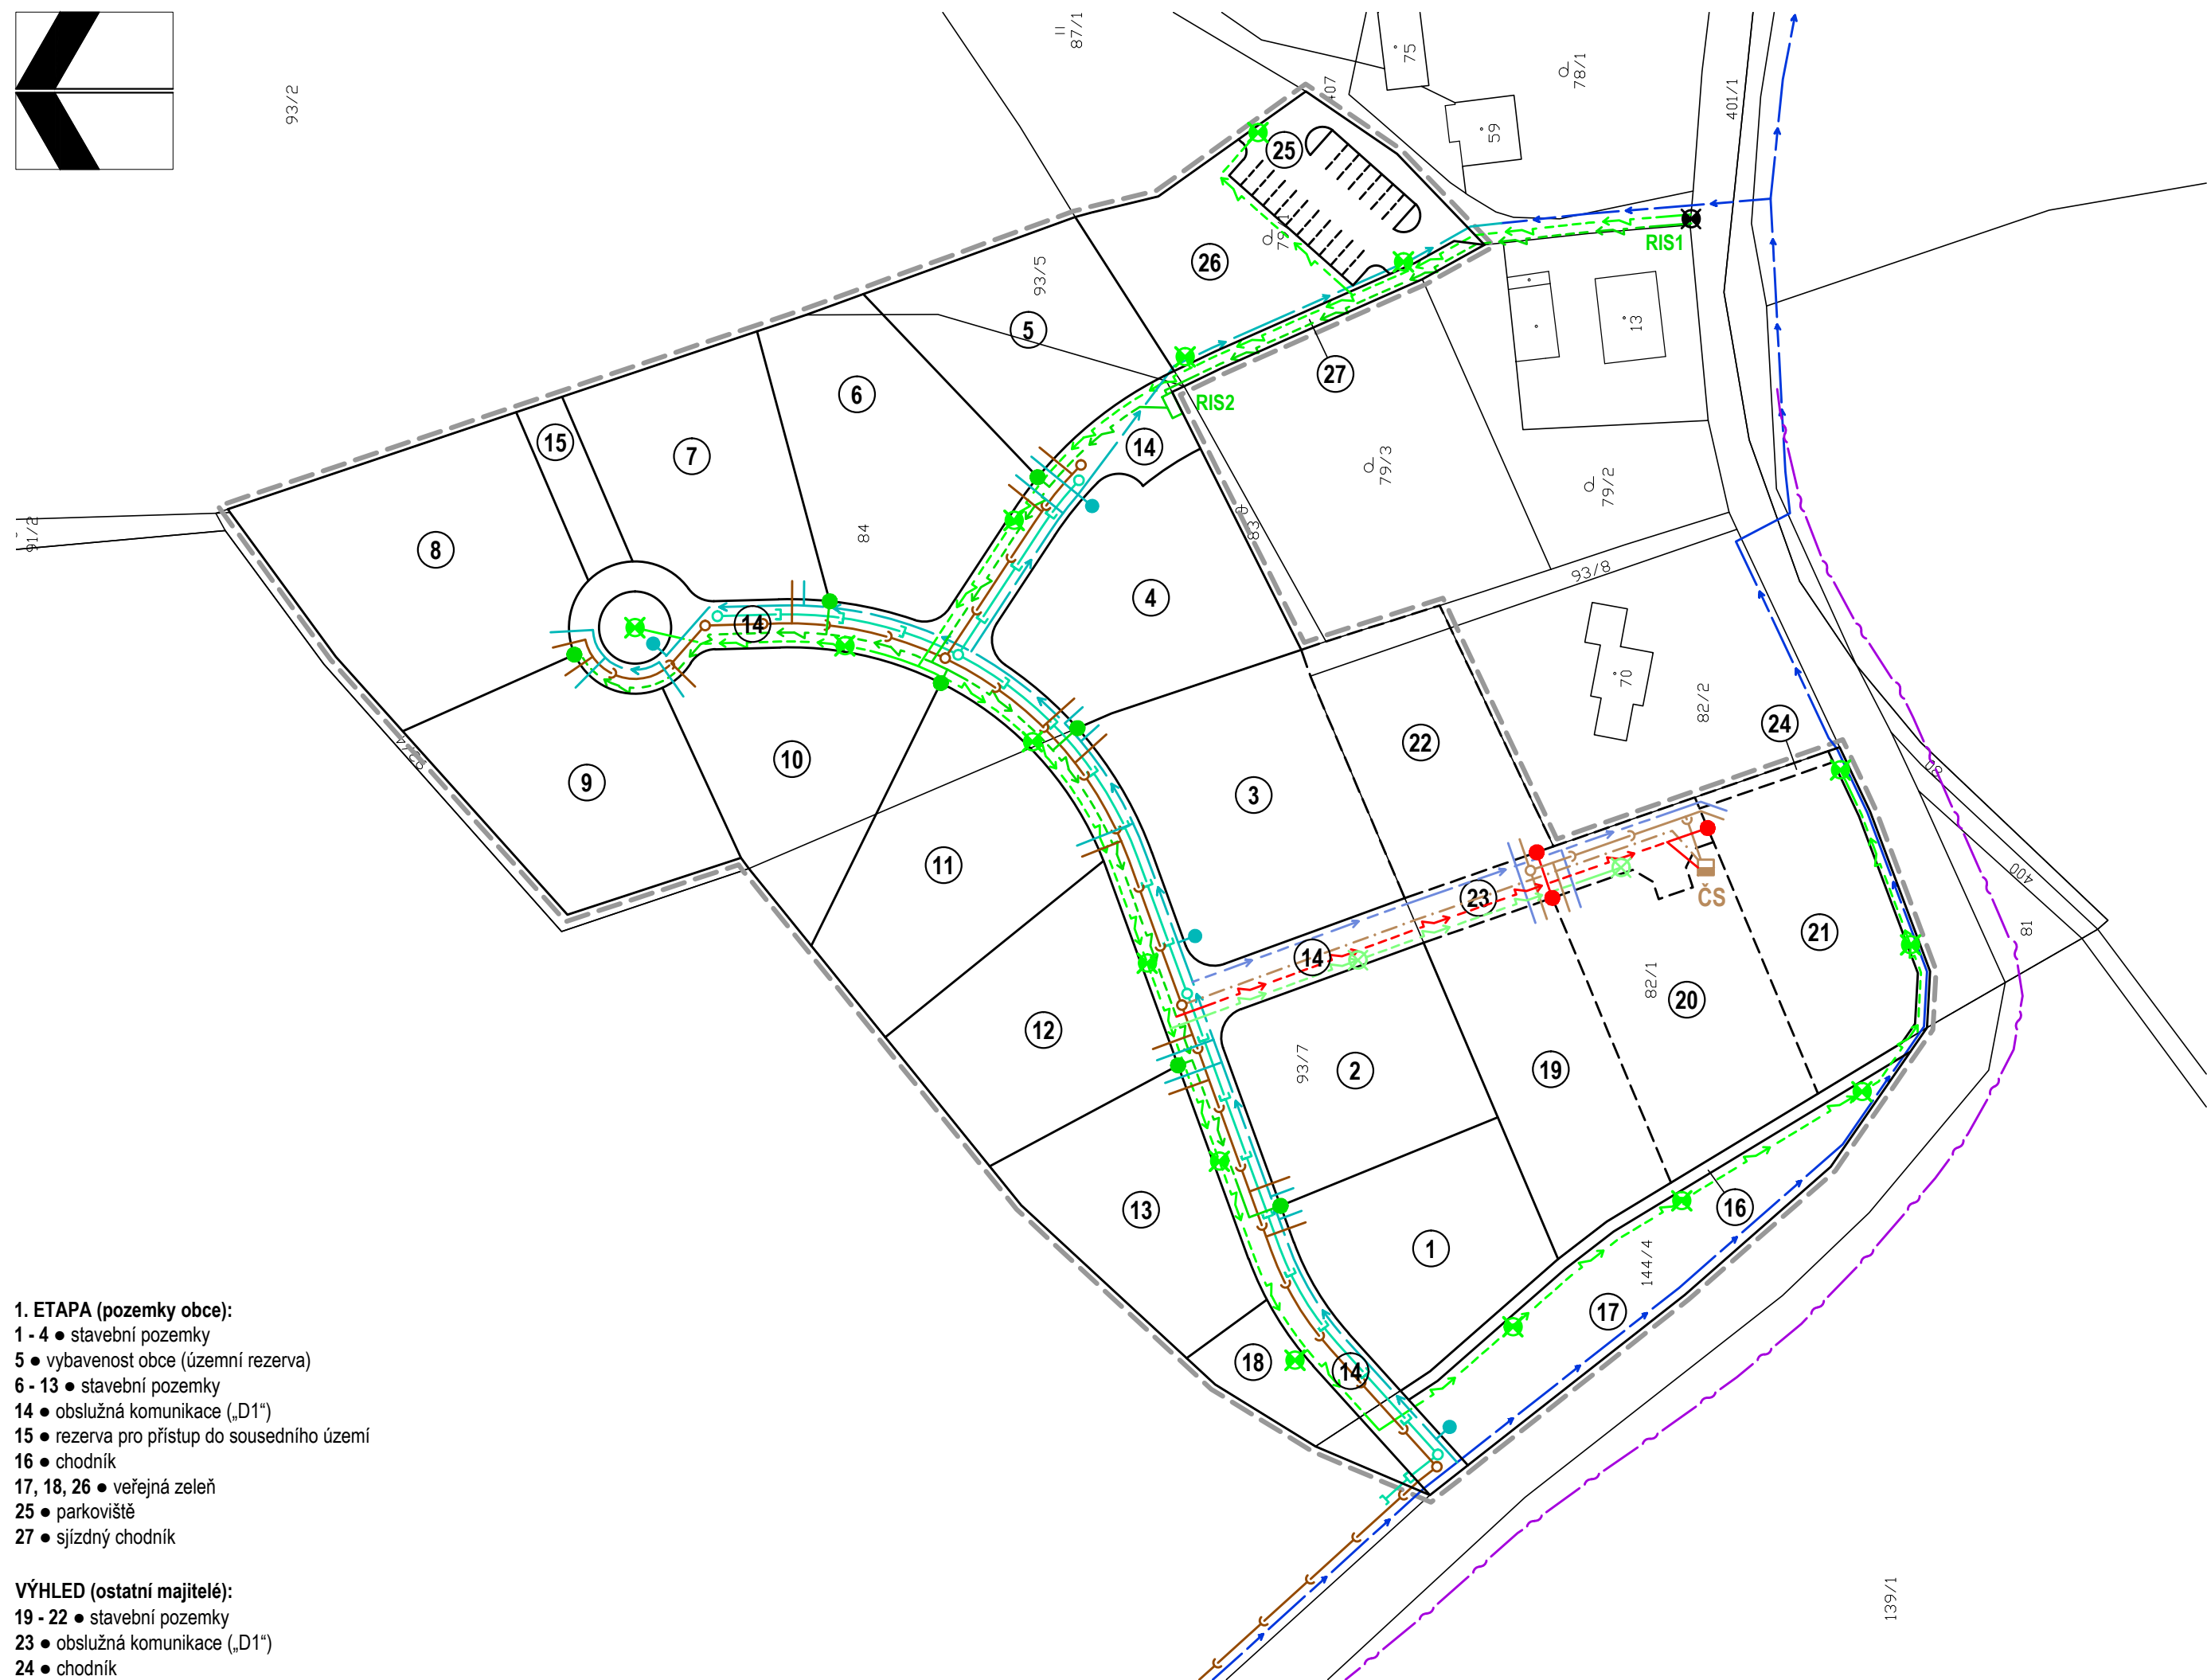

ČESKÁ KUBICE • ÚS Za Maškem

stav	návrh	
	1. etapa	výhled

hranice řešeného území

návrh parcelace

vodovodní řád

hydrant

kanalizace splašková

čerpací stanice splaškové kanalizace

výtláčňý řád splaškové kanalizace

kanalizace dešťová

podzemní vedení NN

připojovací místa NN

kabely veřejného osvětlení

stožáry veřejného osvětlení

spoje - zaměřený průběh optického kabelu, nebo souběh optického a metalického kabelu

1. ETAPA (pozemky obce):

- 1 - 4 • stavební pozemky
- 5 • vybavenost obce (územní rezerva)
- 6 - 13 • stavební pozemky
- 14 • obslužná komunikace („D1“)
- 15 • rezerva pro přístup do sousedního území
- 16 • chodník
- 17, 18, 26 • veřejná zeleň
- 25 • parkoviště
- 27 • sjízdňový chodník

VÝHLED (ostatní majitelé):

- 19 - 22 • stavební pozemky
- 23 • obslužná komunikace („D1“)
- 24 • chodník