


ČESKÁ KUBICE

územní studie • Folmava

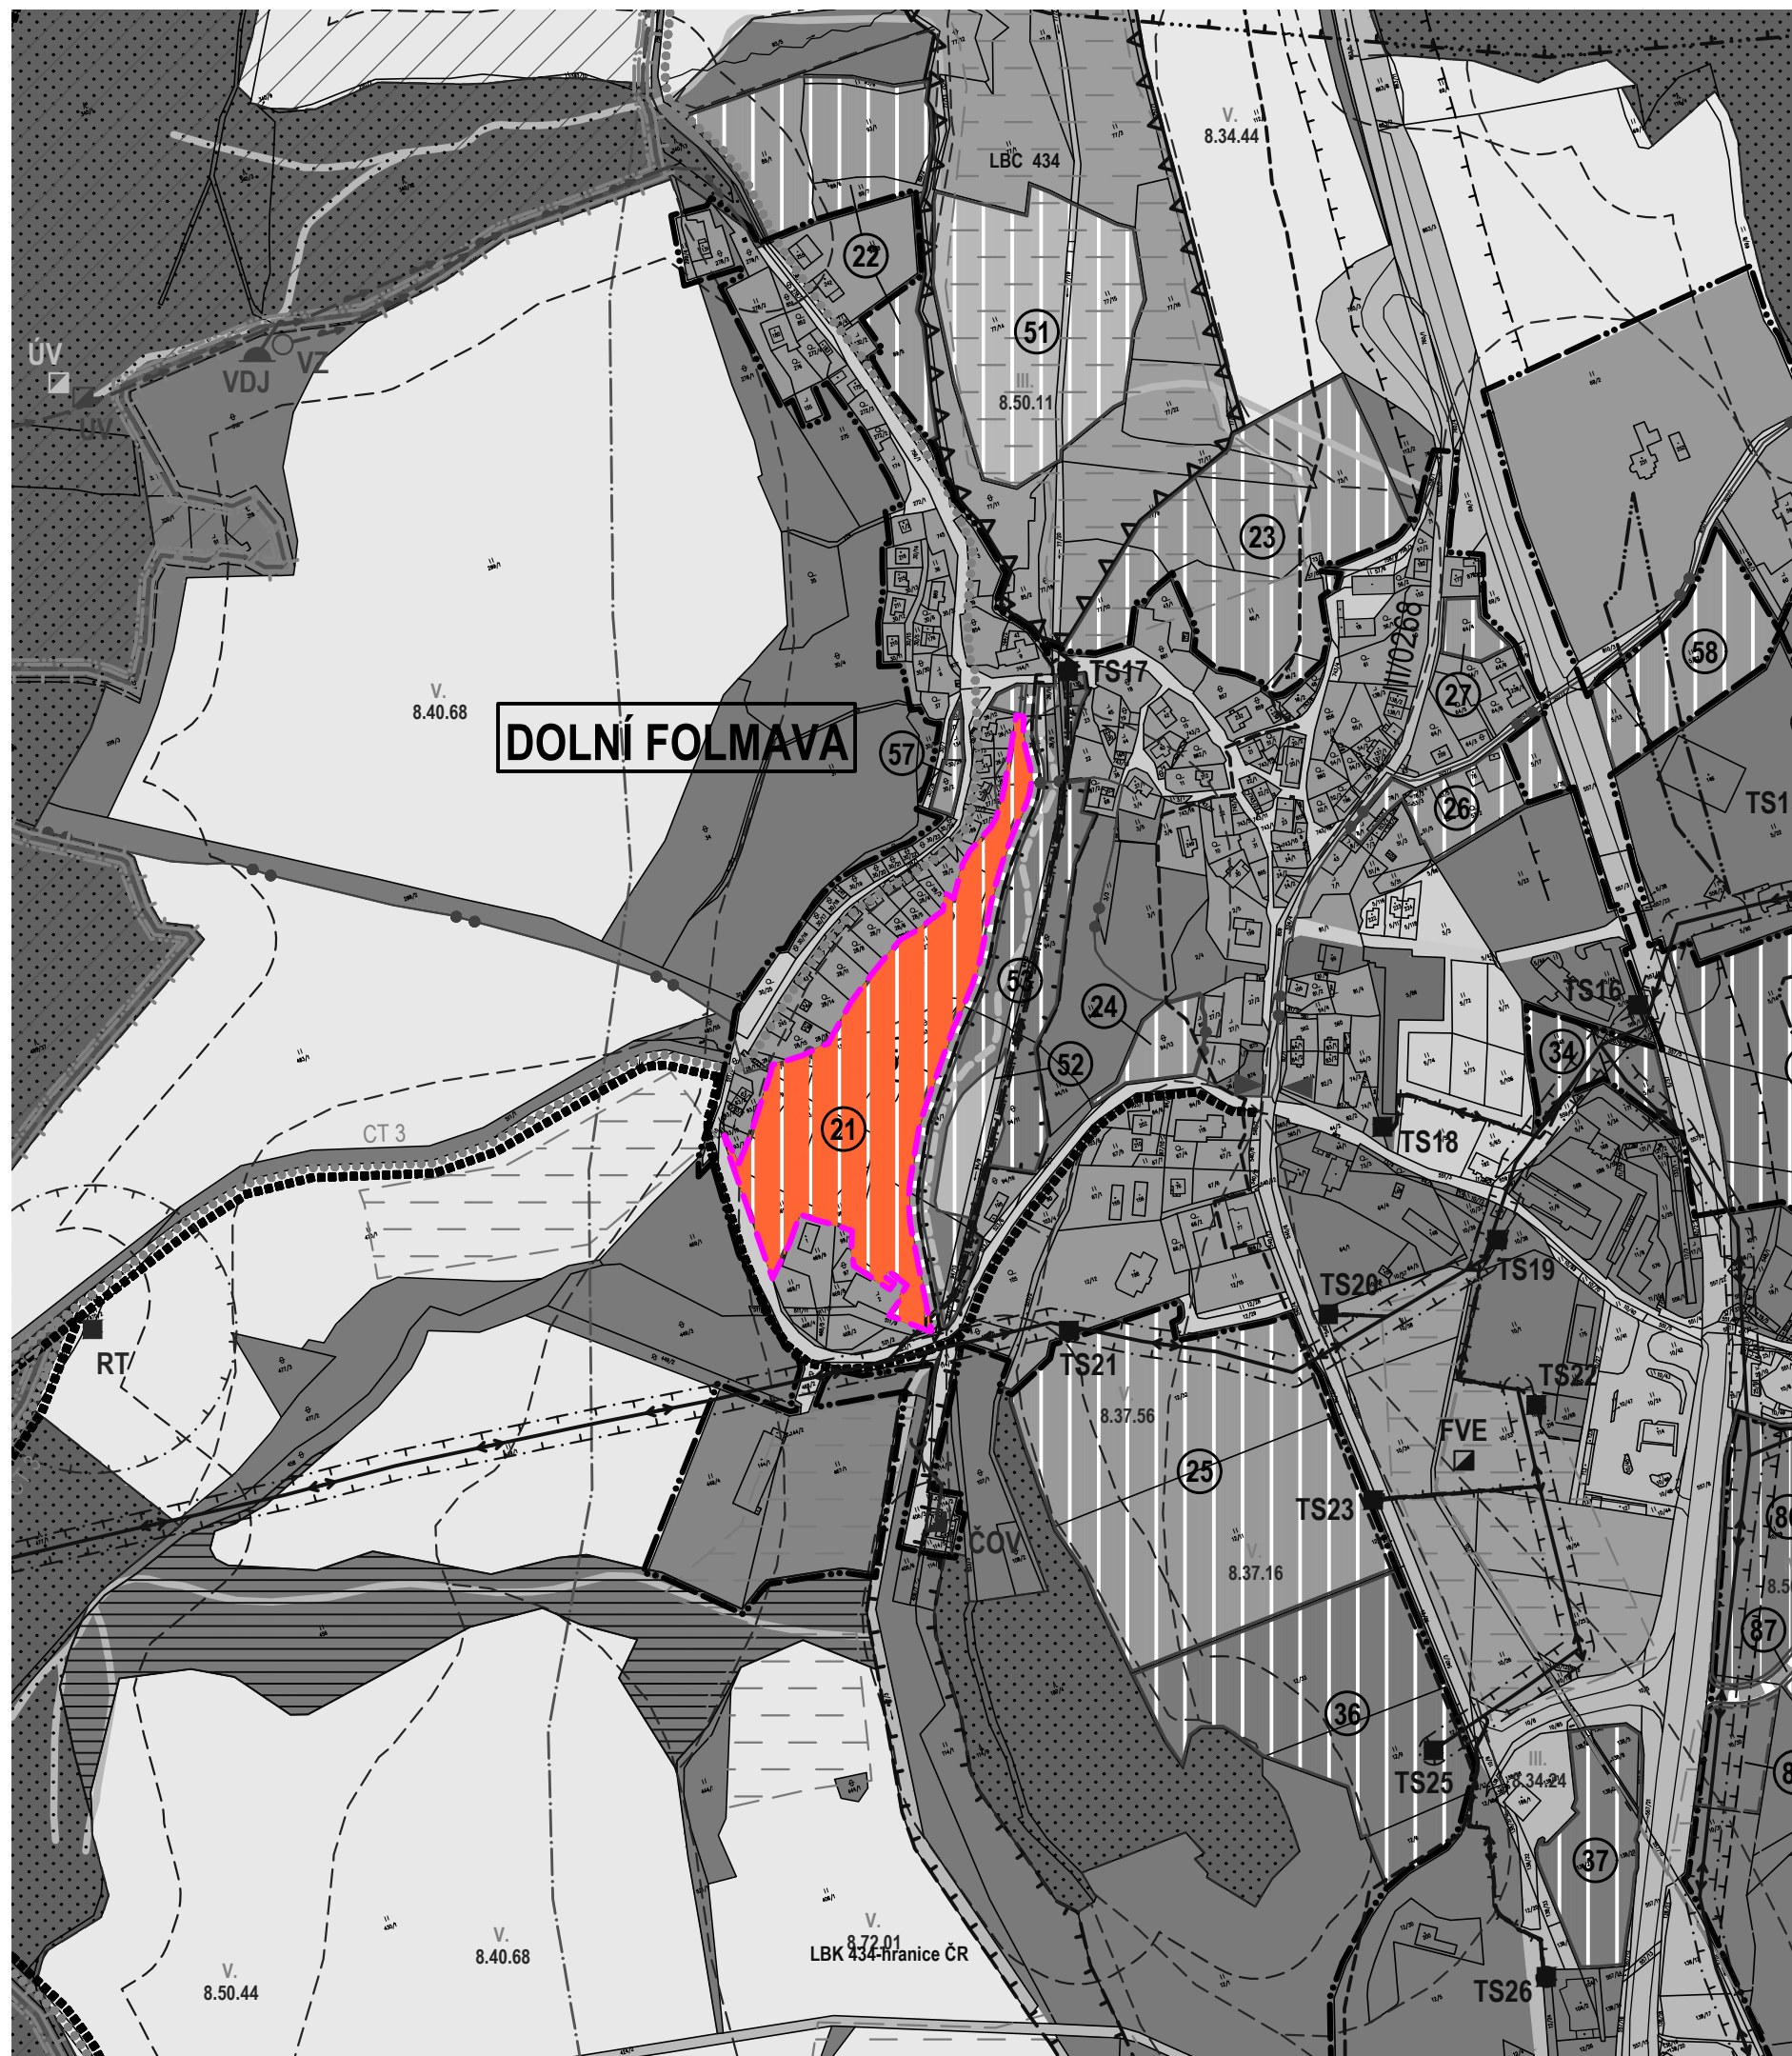

stav	návrh	
		hranice zastavěného území obce
		navržené plochy změn dle ÚP
		území řešené územní studií