
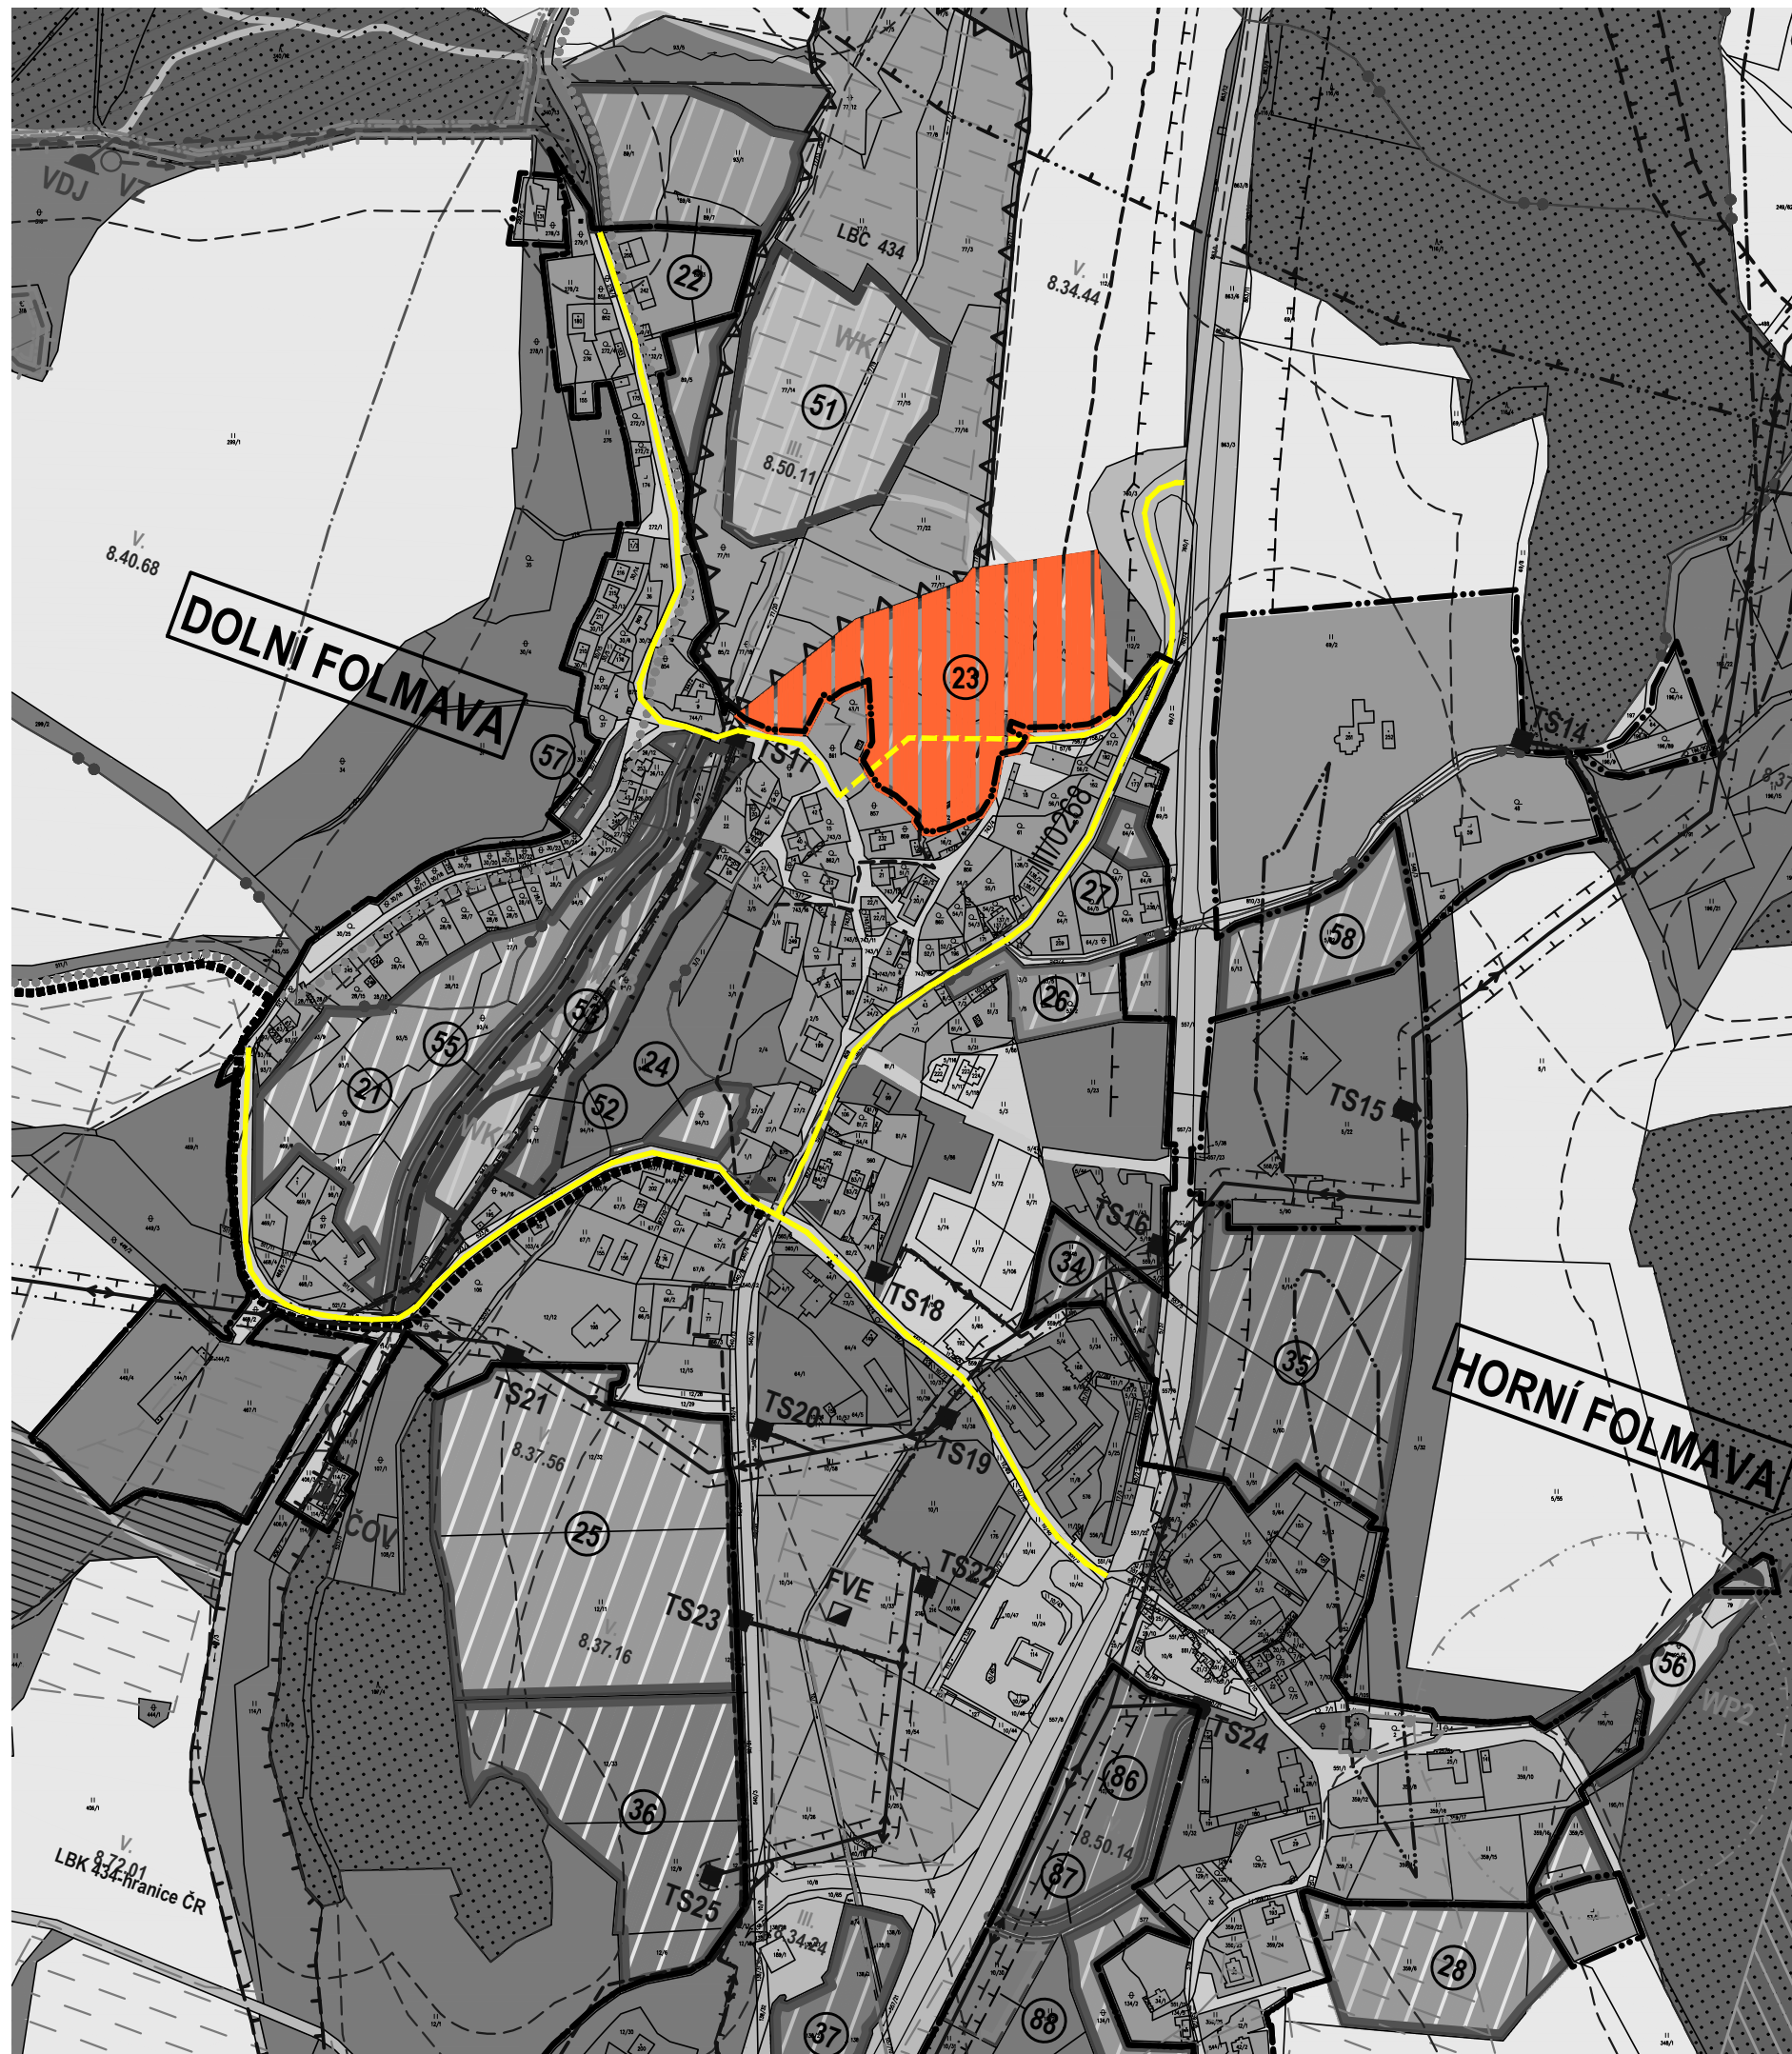


# ČESKÁ KUBICE ÚZEMNÍ STUDIE DOLNÍ FOLMAVA

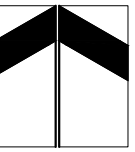

stav	návrh

hranice zastavěného území obce  
řešená lokalita  
páteří sítí komunikací „C“