
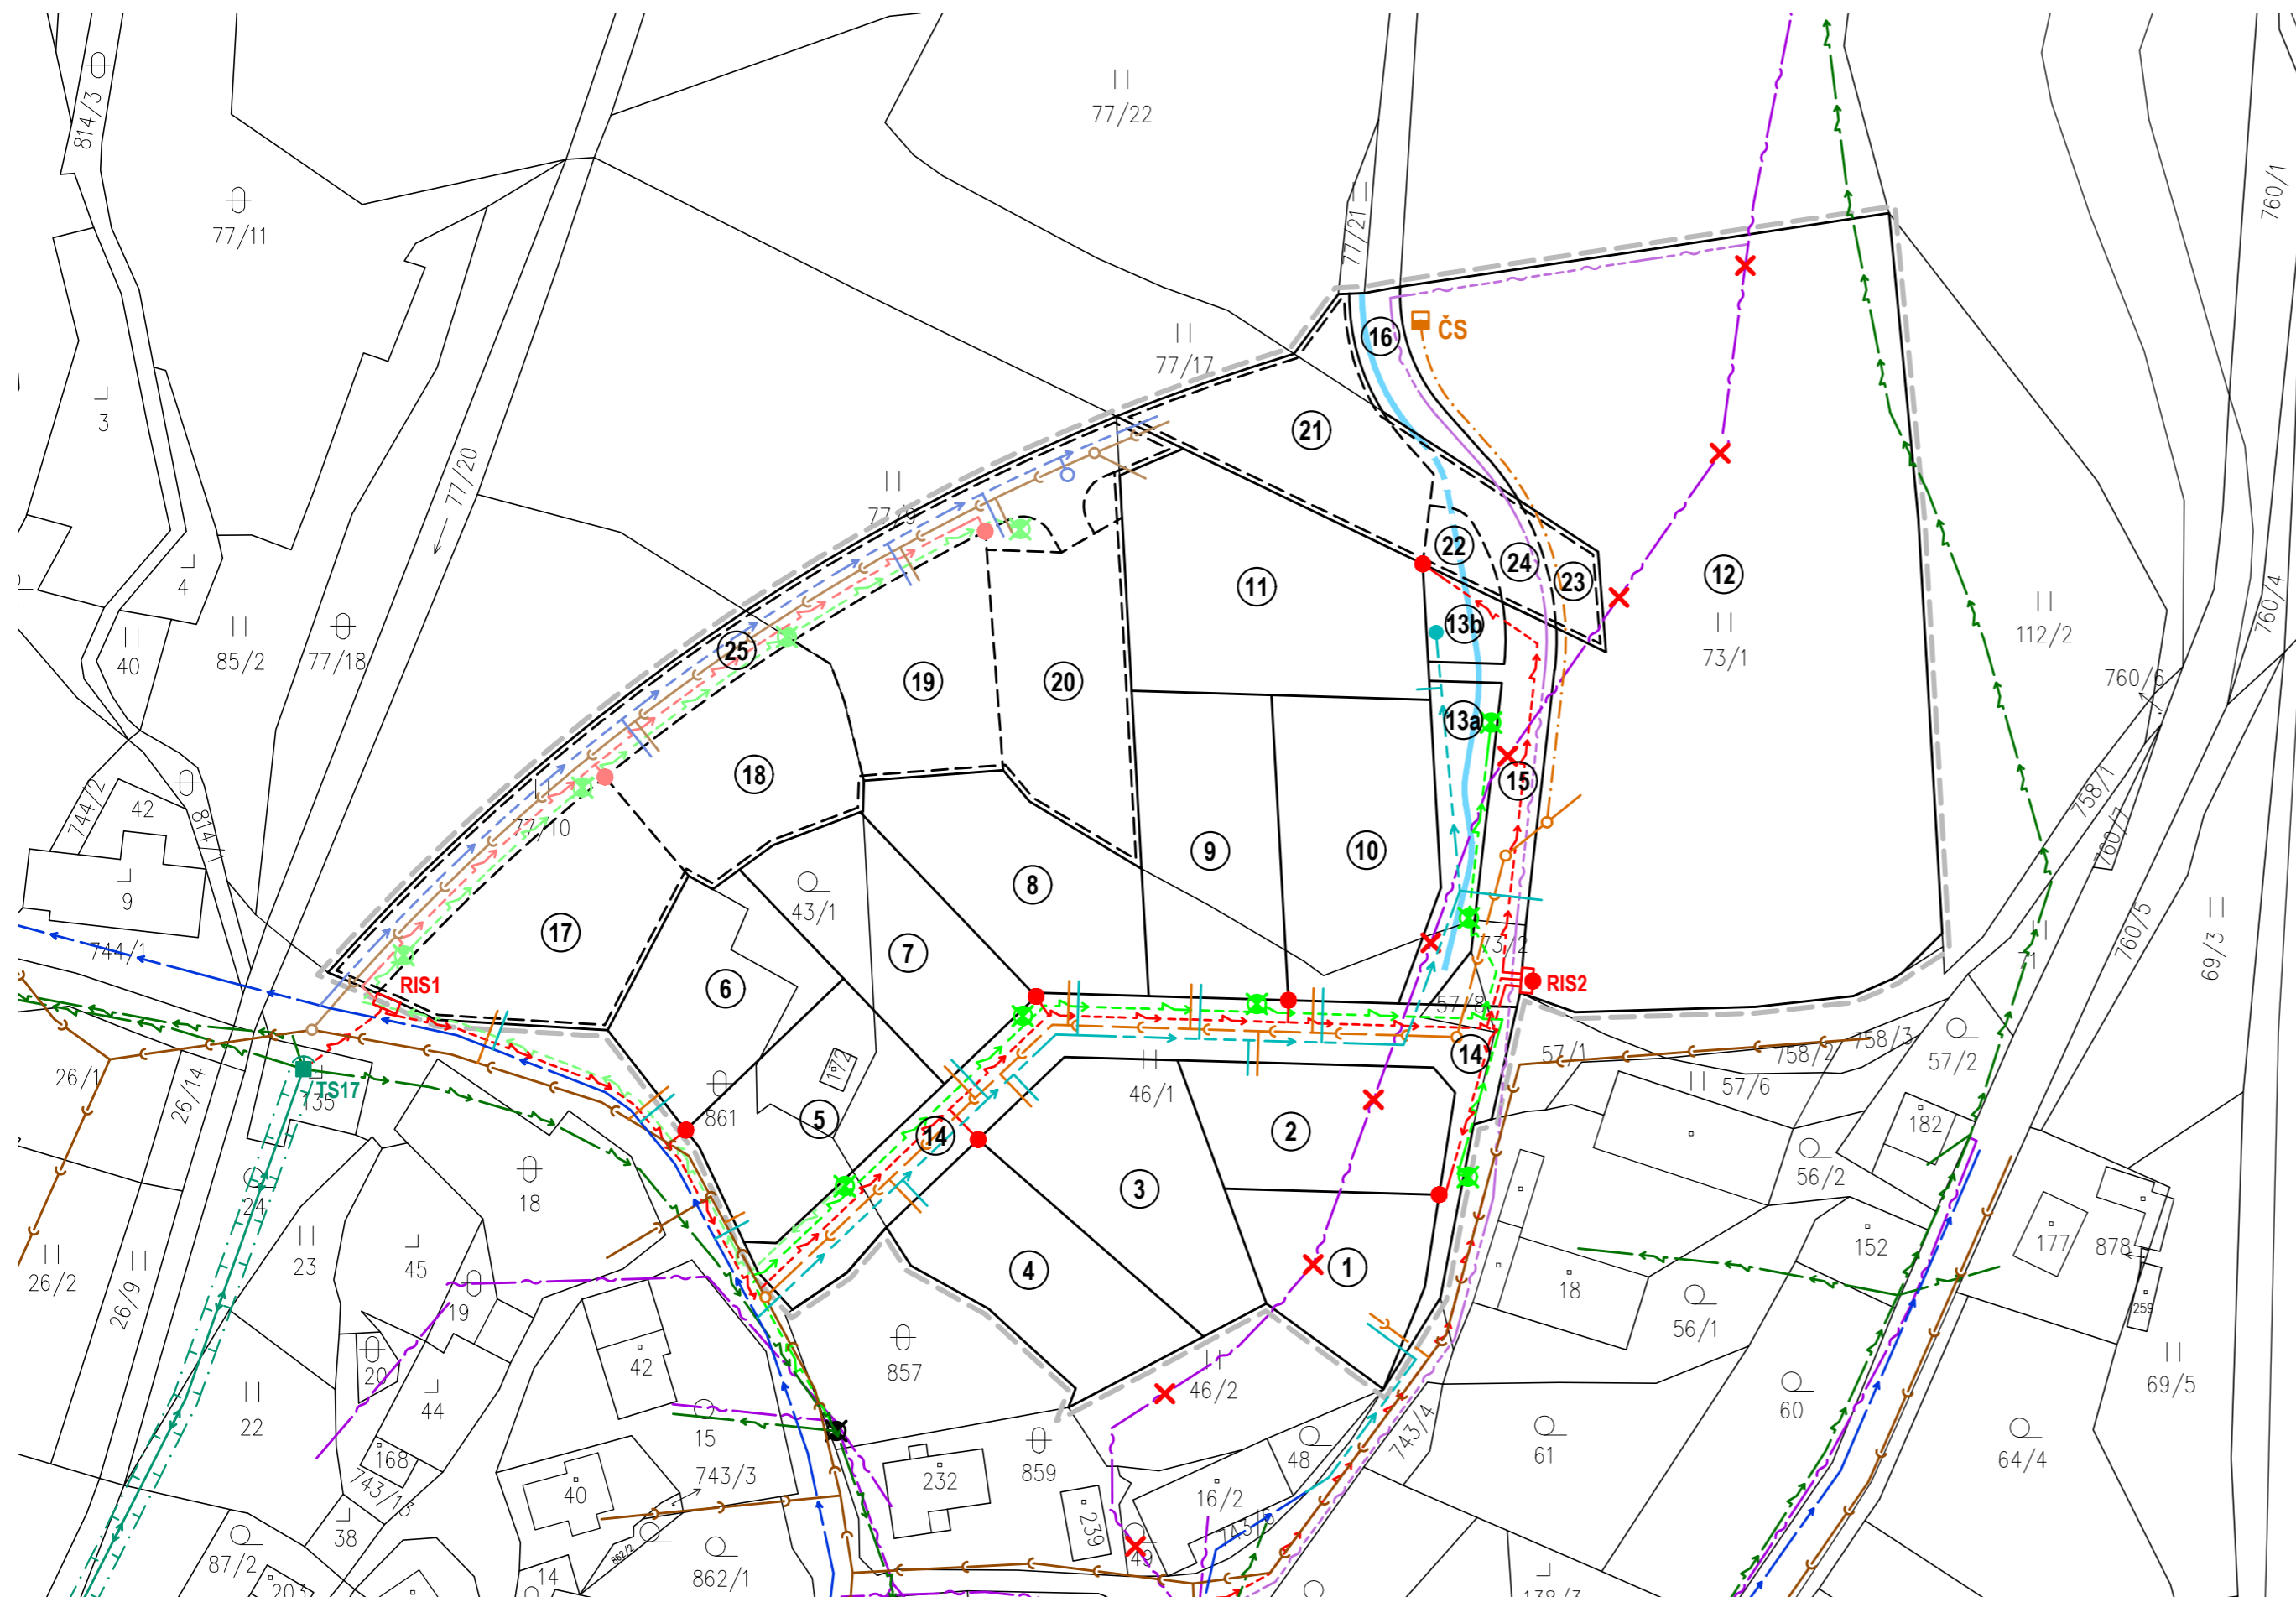


ČESKÁ KUBICE ÚZEMNÍ STUDIE DOLNÍ FOLMAVA

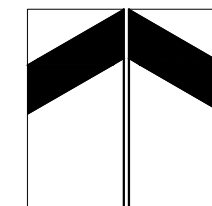

| stav | návrh | | |
|------|----------|--------|--|
| | 1. etapa | výhled | |
| | | | hranice řešeného území |
| | | | návrh parcelace |
| | | | vodovodní řad |
| | | | hydrant |
| | | | kanalizace - splašková |
| | | | kanalizace - výtlač |
| | | | kanalizace - čerpací stanice splašků |
| | | | vodoteč |
| | | | nadzemní vedení VN 22 kV |
| | | | transformační stanice 22/0,4 kV (návrh dle ÚP) |
| | | | ochranné pásmo vedení VN 22 kV |
| | | | nadzemní vedení NN |
| | | | podzemní vedení NN |
| | | | připojovací místa NN |
| | | | kabely veřejného osvětlení |
| | | | stožáry VO |
| | | | trasa spojového kabelu |
| | | | trasa spojového kabelu k zrušení |

1. etapa: 1 - 11 ● stavební pozemky rodinných domů; 12 ● bytové domy; 13a, 13b ● veřejná zeleň; 14, 15, 16 ● obslužná komunikace
výhled: 17 - 21 ● stavební pozemky rodinných domů; 22, 23 ● veřejná zeleň; 24, 25 ● obslužná komunikace

4 ● výkres technické infrastruktury

1:1000