
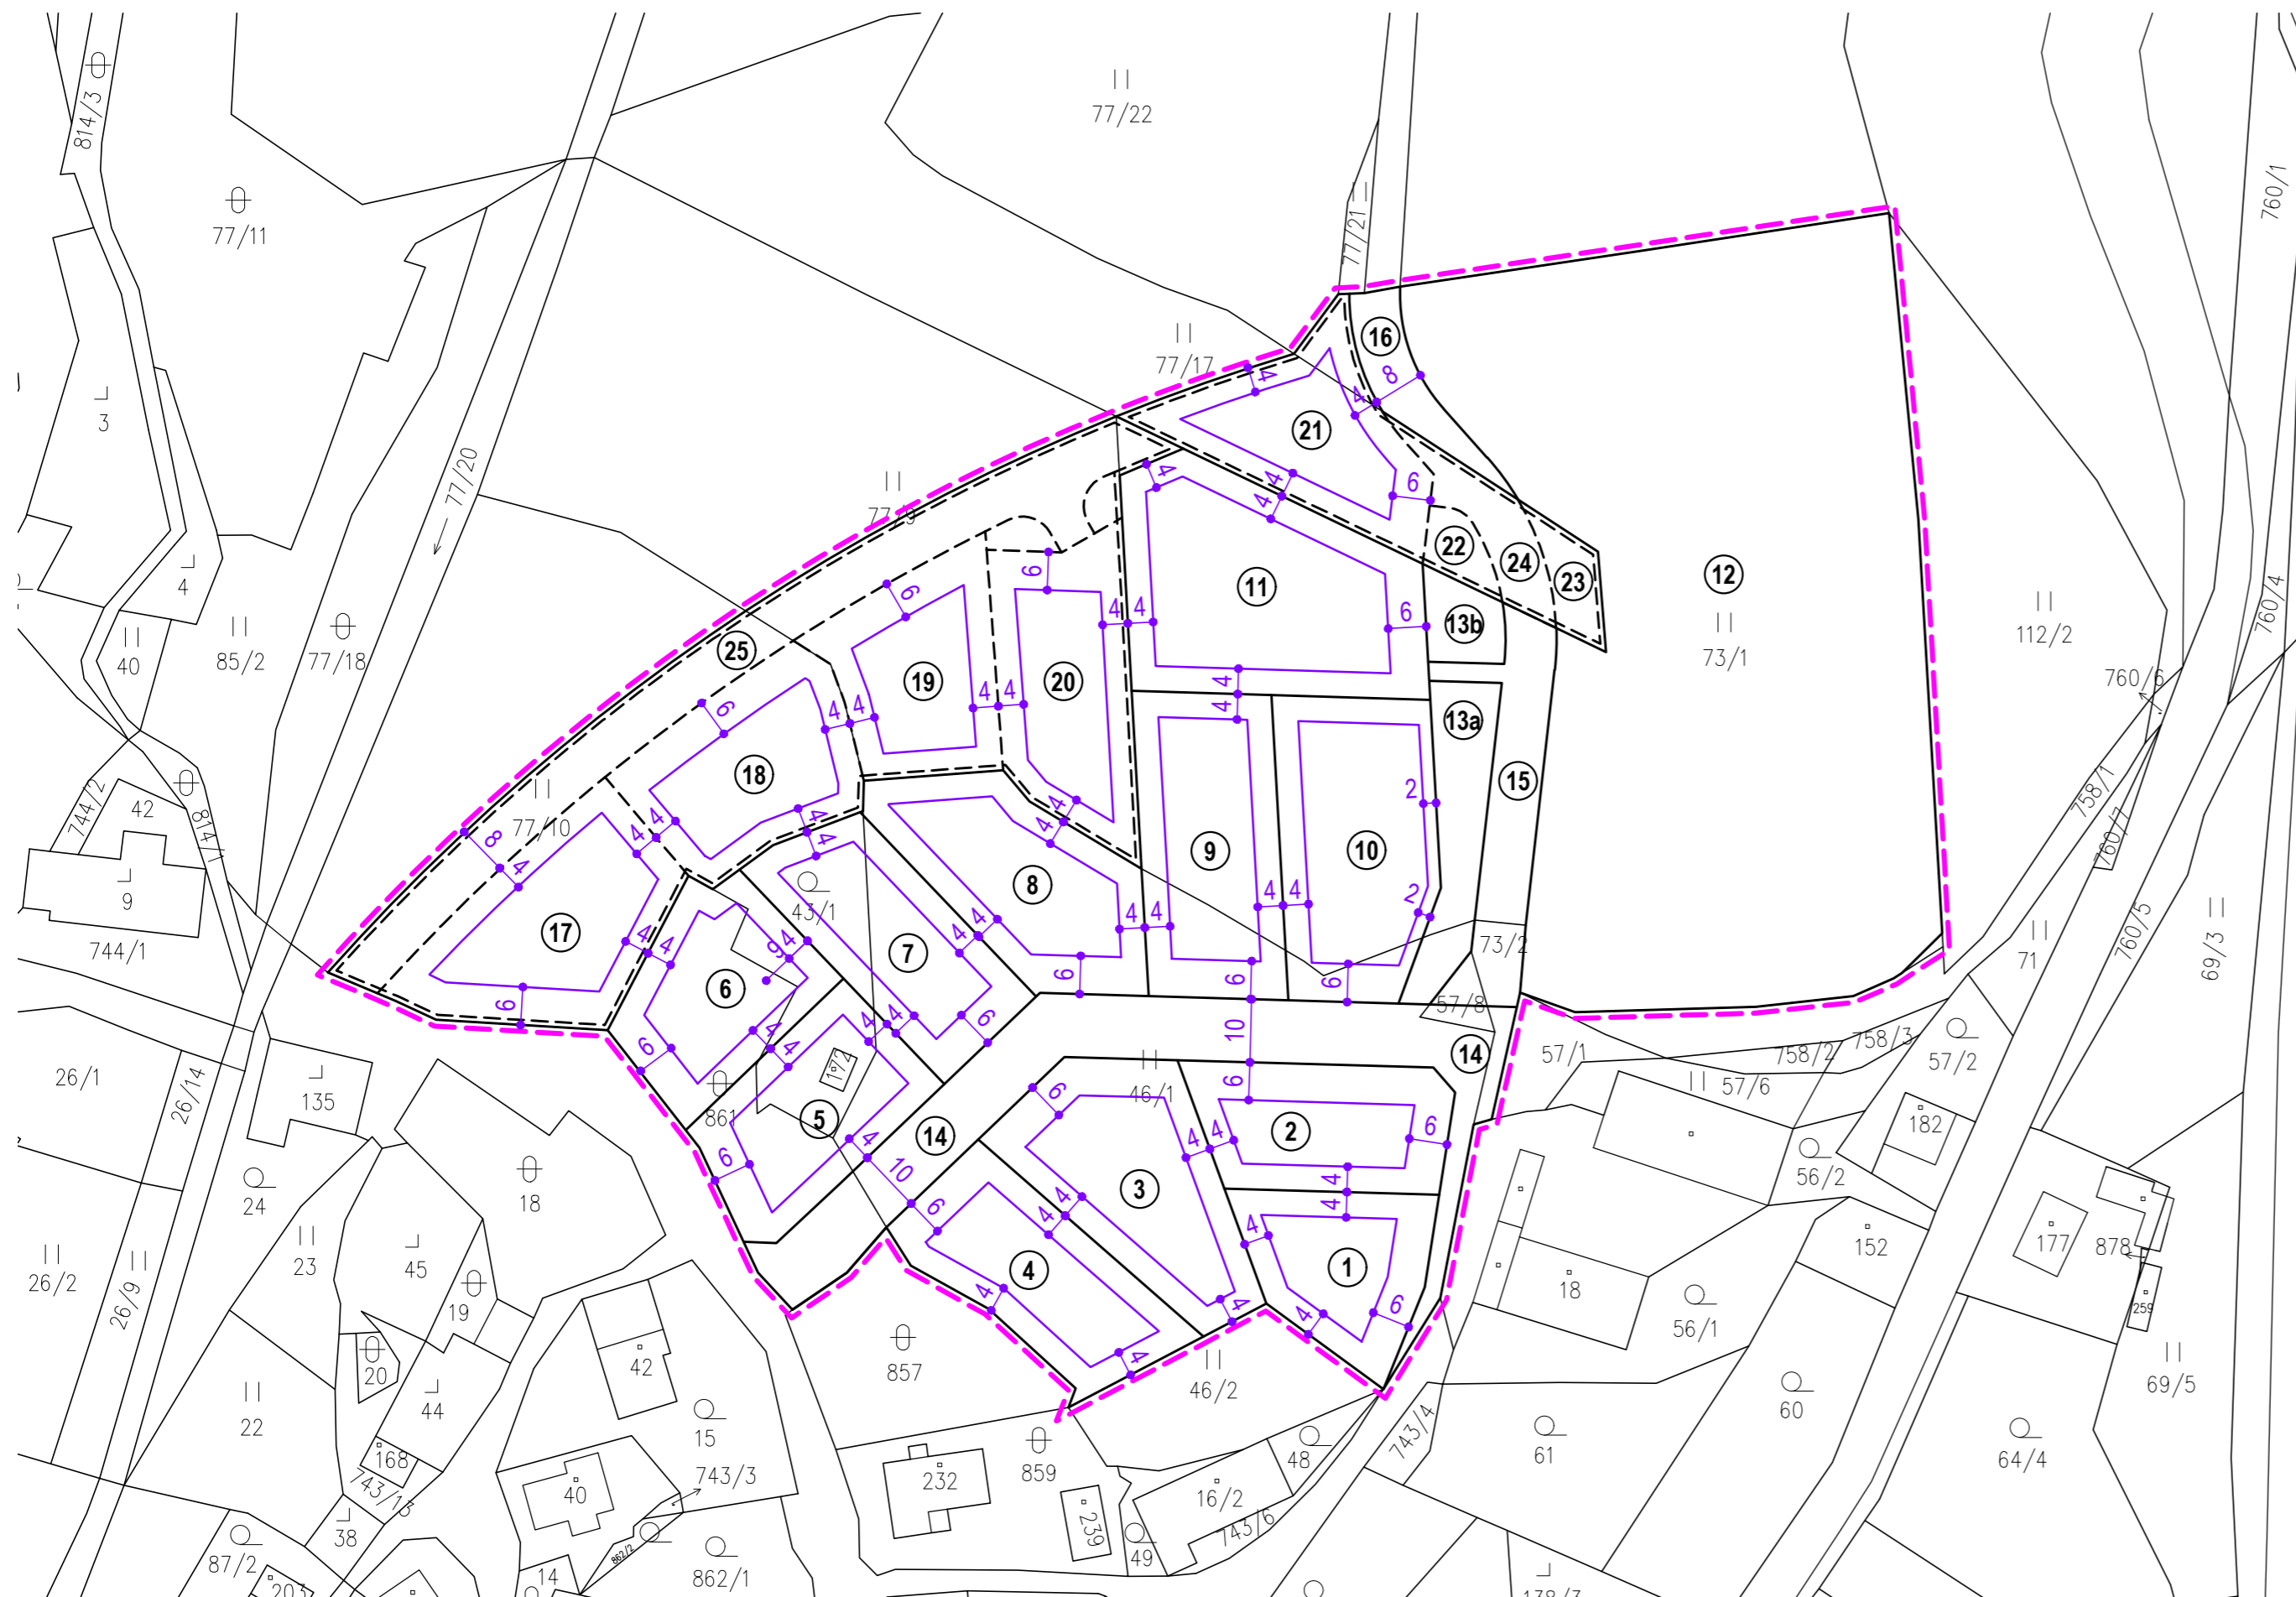


ČESKÁ KUBICE ÚZEMNÍ STUDIE DOLNÍ FOLMAVA

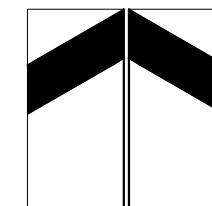

stav	návrh	
		hranice řešeného území
		návrh parcelace
		stavební čára nepřekročitelná

ozn.	plocha	využití
1	675	stavební pozemek
2	775	stavební pozemek
3	1055	stavební pozemek
4	885	stavební pozemek
5	851	stavební pozemek
6	810	stavební pozemek
7	882	stavební pozemek
8	973	stavební pozemek
9	1058	stavební pozemek
10	1132	stavební pozemek
11	1481	stavební pozemek
	10568	celkem stavební pozemky - 1.etapa
12	7619	plocha bytových domů
13a	420	veřejná zeleň
13b	155	veřejná zeleň
14	1507	obslužná komunikace
15	560	obslužná komunikace
16	237	obslužná komunikace
	21066	celkem 1.etapa

ozn.	plocha	využití
17	1062	stavební pozemek
18	912	stavební pozemek
19	808	stavební pozemek
20	944	stavební pozemek
21	868	stavební pozemek
	4594	celkem stavební pozemky - výhled
22	107	veřejná zeleň
23	145	veřejná zeleň
24	243	obslužná komunikace
25	1389	obslužná komunikace
	6478	celkem výhled
	27544	celkem řešené území

1. etapa: 1 - 11 ● stavební pozemky rodinných domů; 12 ● bytové domy; 13a, 13b ● veřejná zeleň; 14, 15, 16 ● obslužná komunikace
výhled: 17 - 21 ● stavební pozemky rodinných domů; 22, 23 ● veřejná zeleň; 24, 25 ● obslužná komunikace

5 ● výkres regulačních prvků

1:1000