
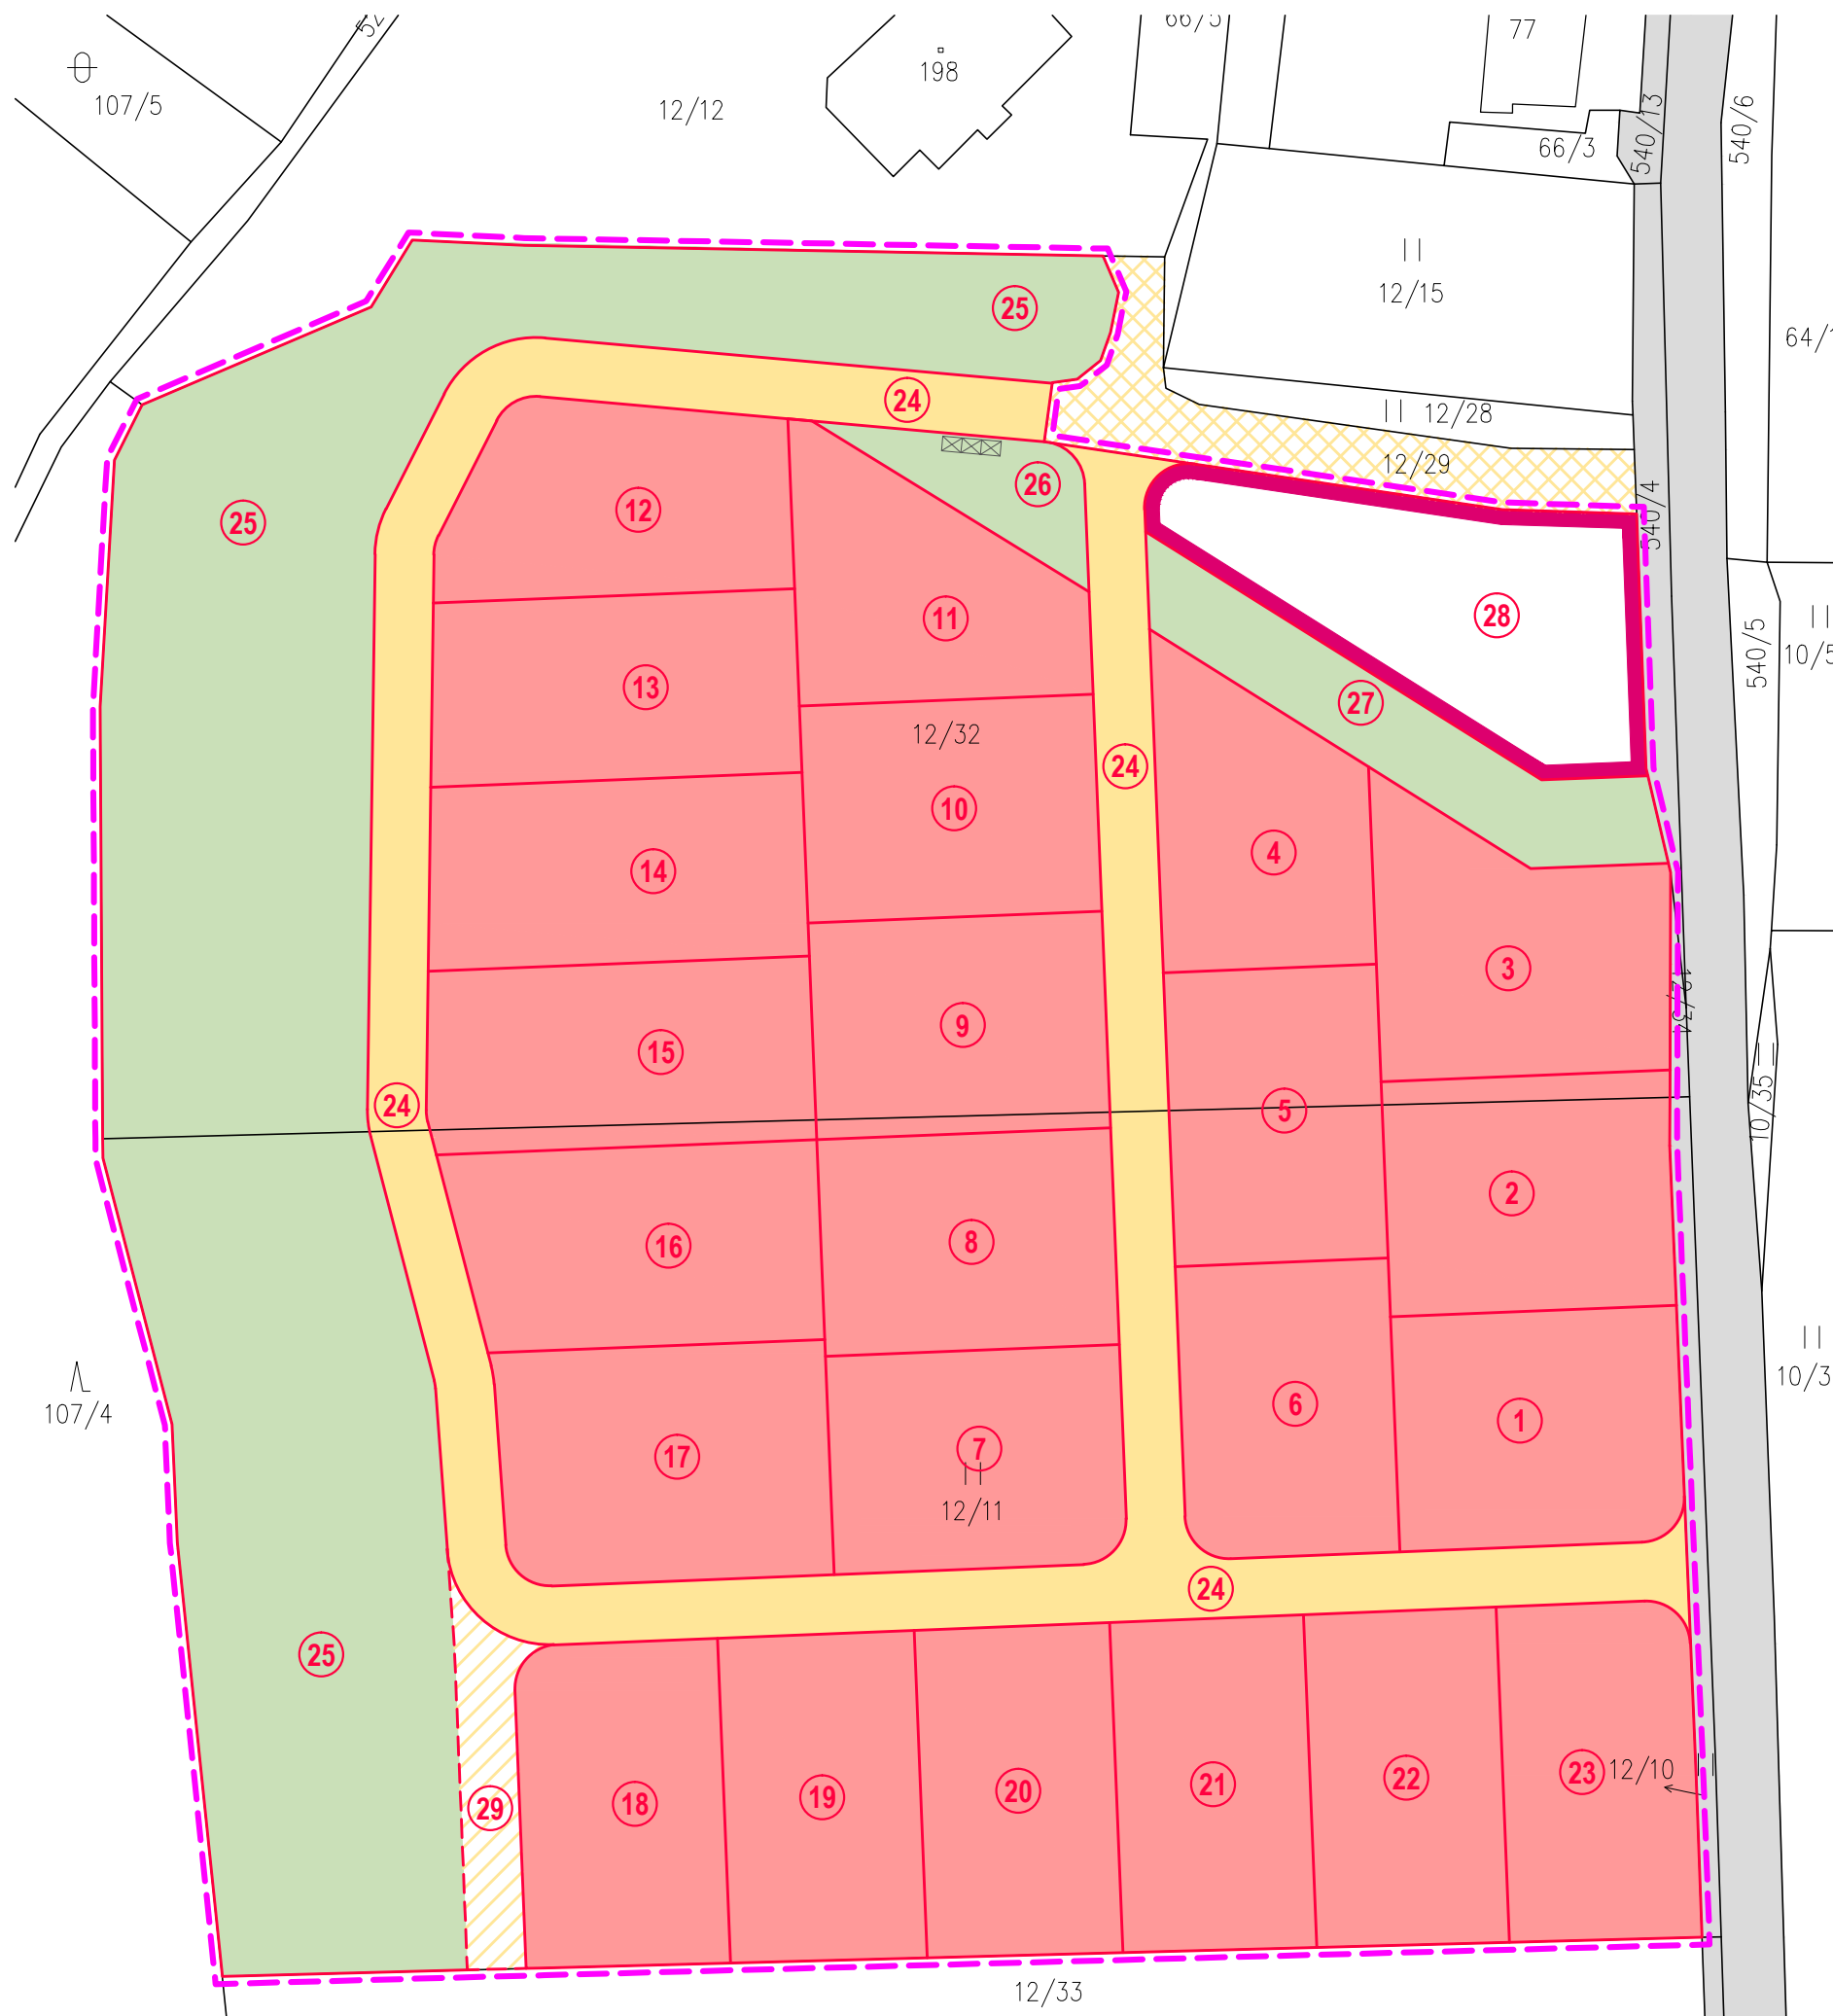


ČESKÁ KUBICE

ÚS Horní Folmava • Za školou

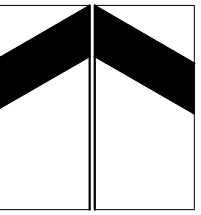

| stav | návrh | rezerva |
|------|-------|---------|
| | | |
| | | |
| | | |
| | | |
| | | |
| | | |
| | | |
| | | |
| | | |

hranice řešeného území
 návrh parcelace
 stavební pozemky
 občanská vybavenost
 obslužná komunikace (D1)
 veřejná zeleň
 umístění kontejnerů na tříděný odpad

MIMO ŘEŠENÉ ÚZEMÍ
 obslužná komunikace („D1“)
 místní komunikace („C“)

| ozn. | plocha | využití |
|------|--------|------------------|
| 1 | 1239 | stavební pozemek |
| 2 | 1247 | stavební pozemek |
| 3 | 1257 | stavební pozemek |
| 4 | 1033 | stavební pozemek |
| 5 | 1160 | stavební pozemek |
| 6 | 1152 | stavební pozemek |
| 7 | 1180 | stavební pozemek |
| 8 | 1180 | stavební pozemek |
| 9 | 1180 | stavební pozemek |
| 10 | 1180 | stavební pozemek |
| 11 | 1093 | stavební pozemek |
| 12 | 1161 | stavební pozemek |
| 13 | 1247 | stavební pozemek |
| 14 | 1281 | stavební pozemek |
| 15 | 1311 | stavební pozemek |
| 16 | 1328 | stavební pozemek |

| ozn. | plocha | využití |
|------|--------------|--------------------------------|
| 17 | 1427 | stavební pozemek |
| 18 | 1215 | stavební pozemek |
| 19 | 1189 | stavební pozemek |
| 20 | 1190 | stavební pozemek |
| 21 | 1191 | stavební pozemek |
| 22 | 1191 | stavební pozemek |
| 23 | 1195 | stavební pozemek |
| 24 | 4529 | obslužná komunikace |
| 25 | 9564 | veřejná zeleň |
| 26 | 362 | veřejná zeleň |
| 27 | 884 | veřejná zeleň |
| 28 | 1753 | vybavenost obce |
| 29 | 397 | komunikace (rezerva) |
| Σ | 27888 | Celkem stavební pozemky |
| Σ | 10809 | Celkem veřejná zeleň |
| ΣΣ | 45334 | Celkem řešená lokalita |

1 - 23 • stavební pozemky, 24 • obslužná komunikace, 25, 26, 27 • veřejná zeleň, 28 • stavební pozemek pro občanskou vybavenost obce, 29 • rezerva pro případné propojení dopravní infrastruktury na sousední pozemek

2 • výkres parcelace území

1:1000