
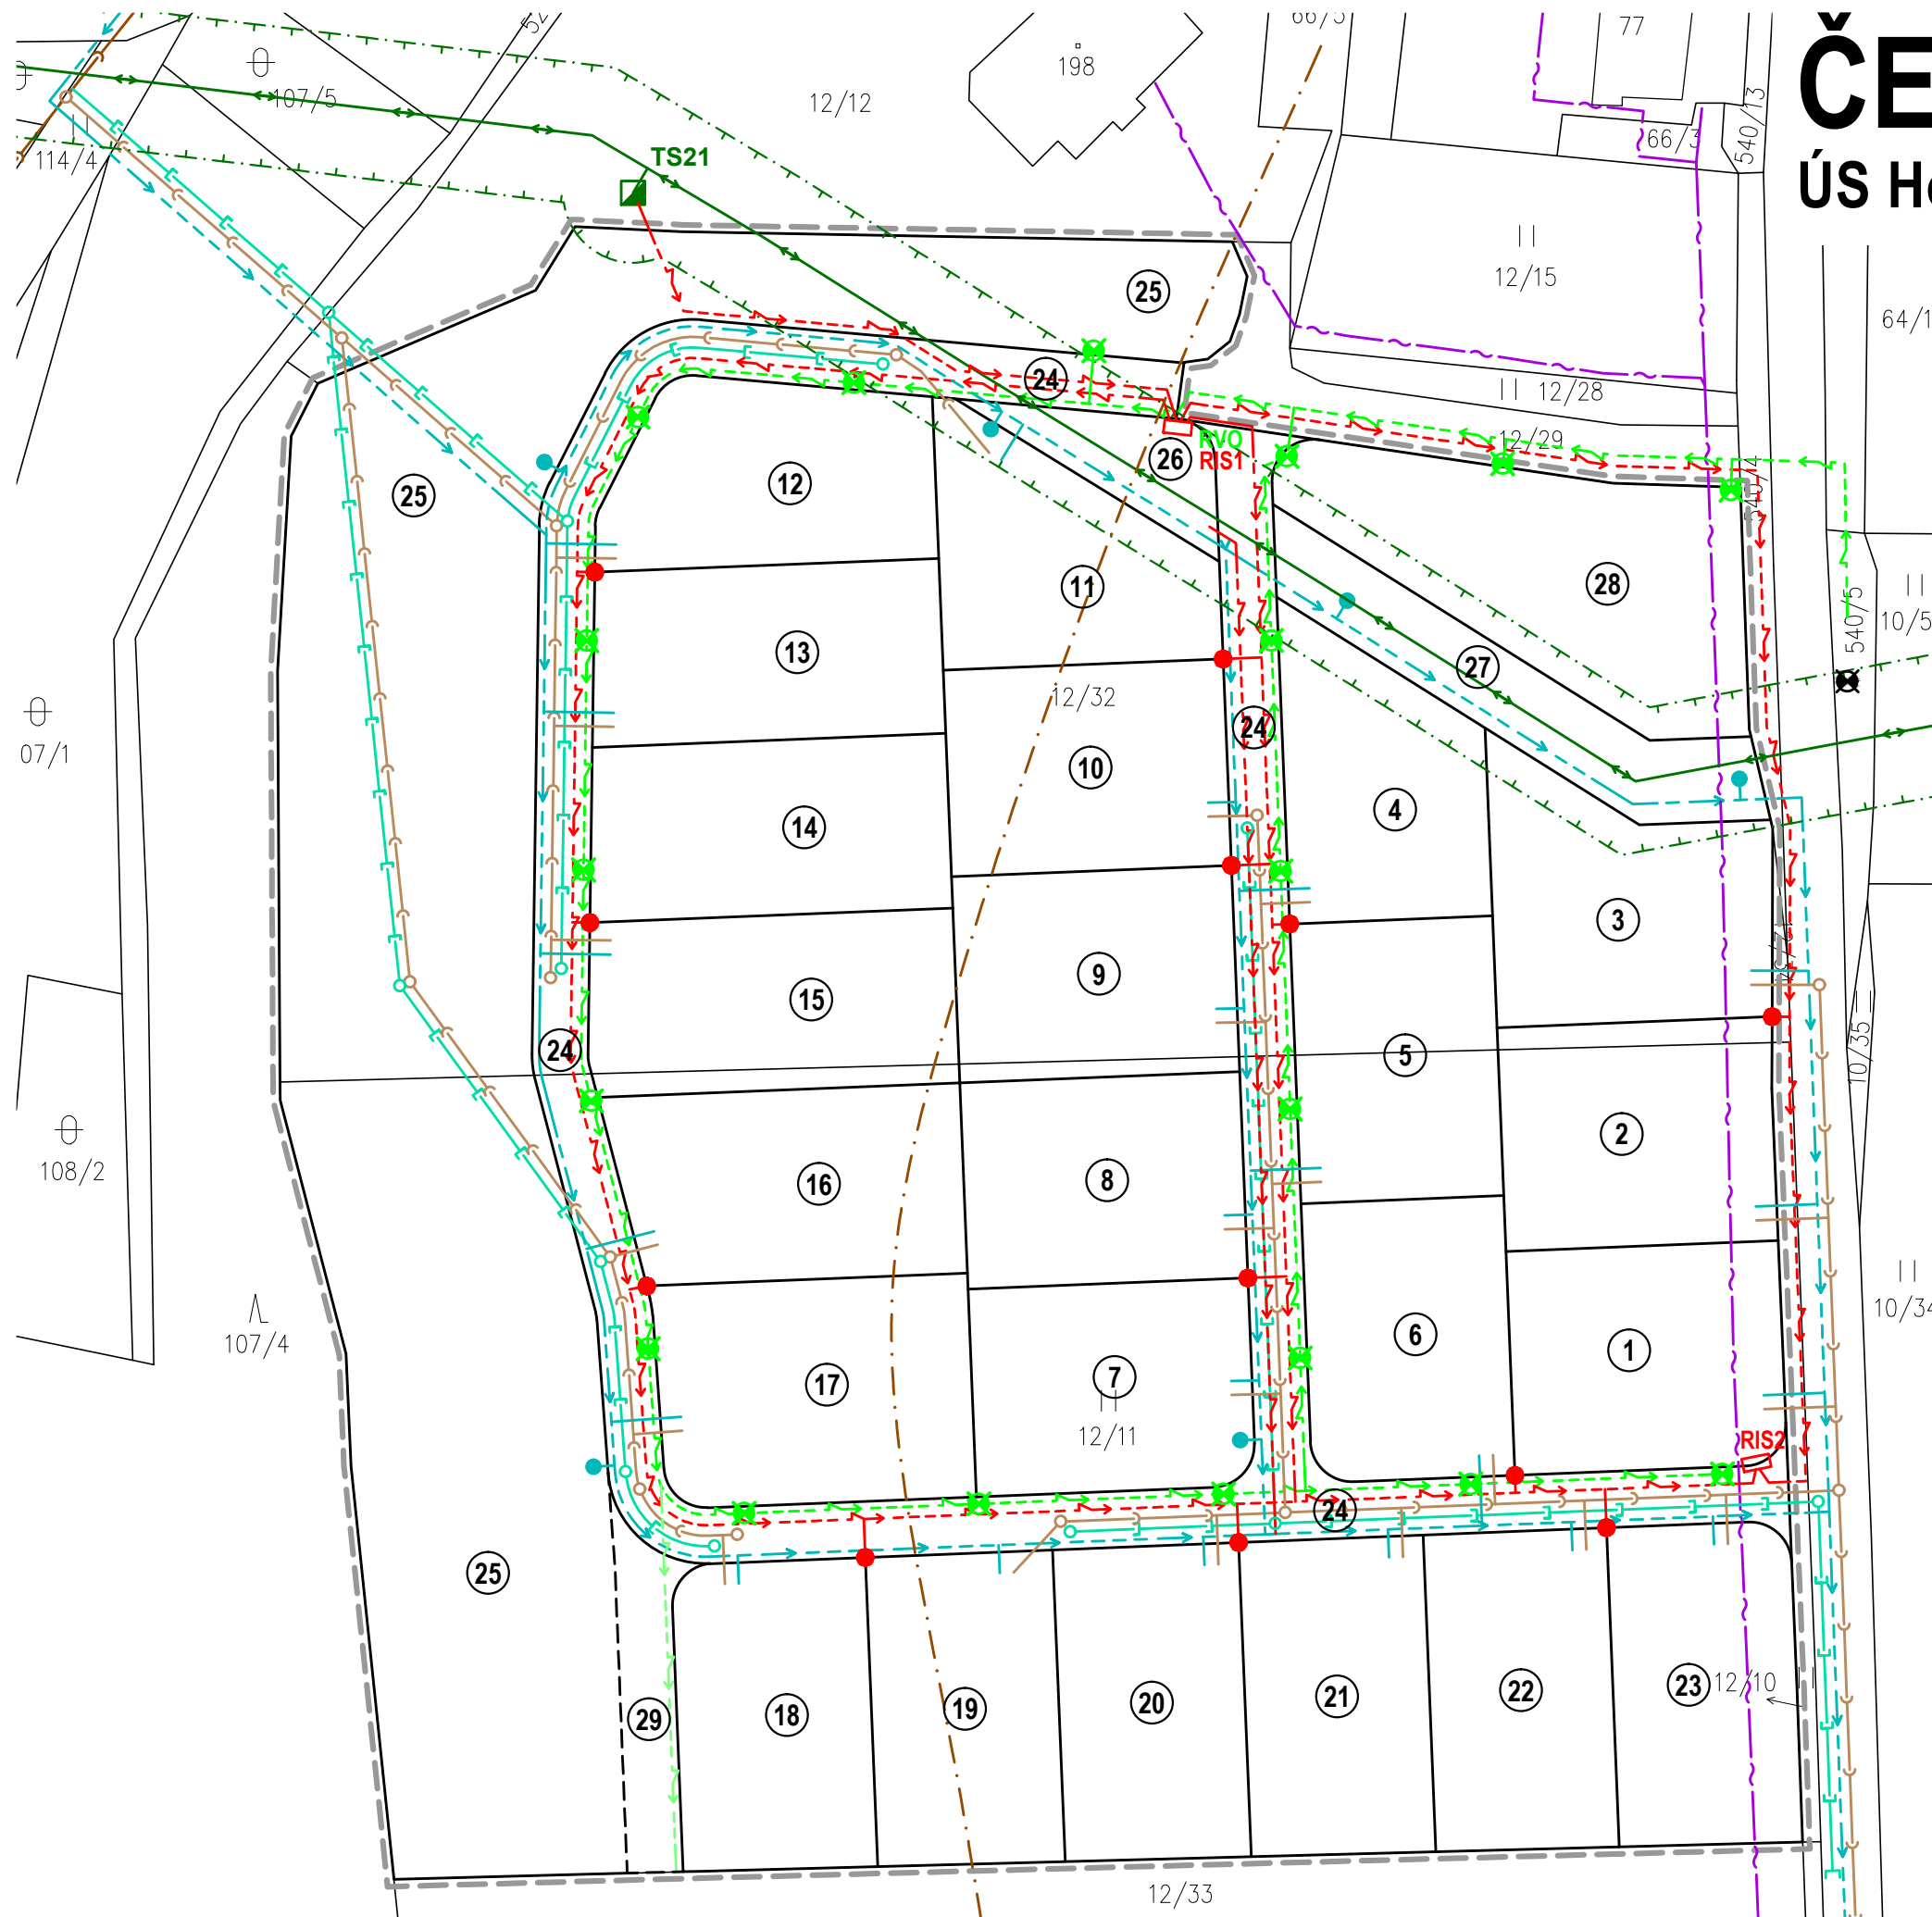


# ČESKÁ KUBICE

## ÚS Horní Folmava • Za školou

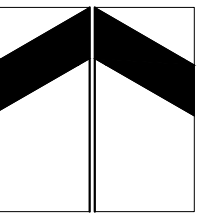

stav	návrh	rezerva	
			hranice řešeného území
			návrh parcelace
			vodovodní řad
			hydrant
			kanalizace - splašková
			rozvodí
			kanalizace dešťová
			vedení VN 22 kV
			transformační stanice 22/0,4 kV
			ochranné pásmo vedení VN 22 kV
			vedení NN
			připojovací místa NN
			kabely veřejného osvětlení
			stožáry veřejného osvětlení
			vedení sdělovací sítě

1 - 23 ● stavební pozemky, 24 ● obslužná komunikace, 25, 26, 27 ● veřejná zeleň, 28 ● stavební pozemek pro občanskou vybavenost obce, 29 ● rezerva pro případné propojení dopravní infrastruktury na sousední pozemek

4 ● výkres technické infrastruktury 1:1000