
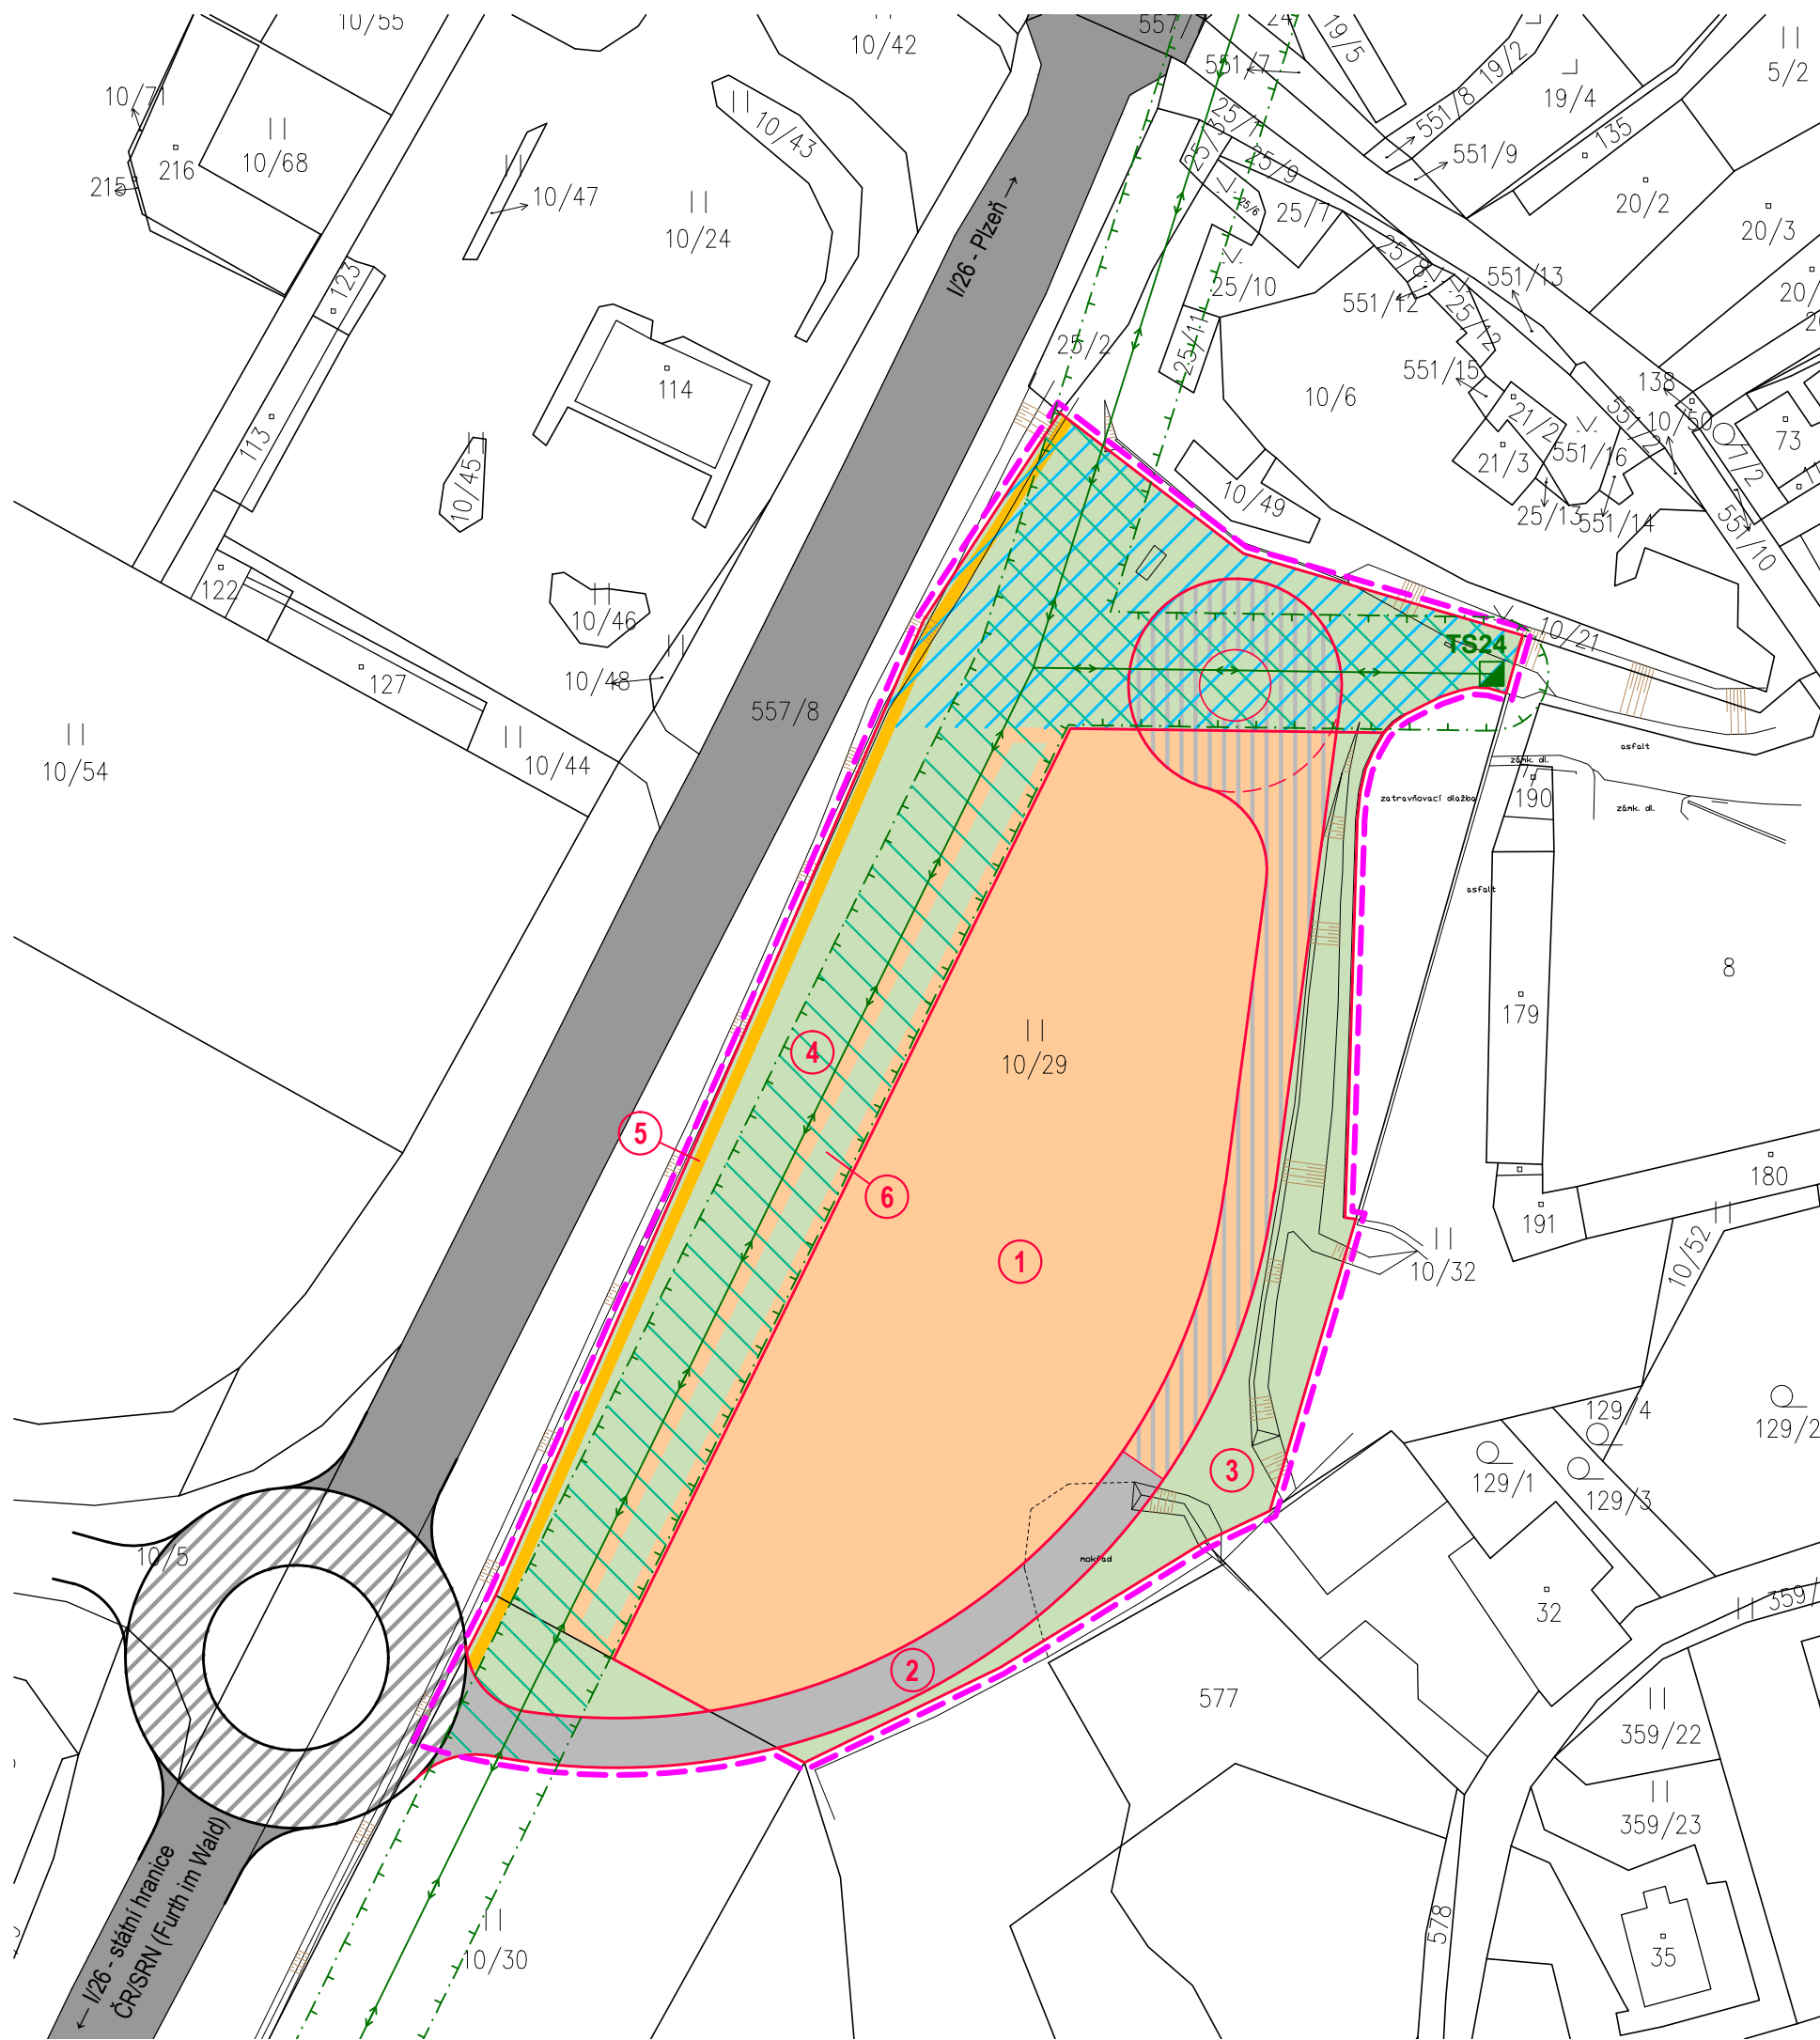


územní studie HORNÍ FOLMAVA lokality 86, 87

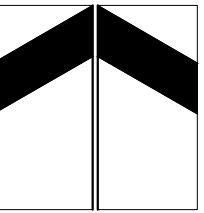

stav	návrh	
		hranice řešeného území
		silnice I/26
		místní komunikace - závazná část
		místní komunikace - směrná nezávazná část
		plocha pro výstavbu a parkování
		veřejná a ochranná zeleň
		koridor průhledu na věž kostela sv. Antonína
		koridor vedení VN 22kV včetně ochranného pásma
		plocha pro výstavbu a parkování - podmíněná přeložkou vedení VN
		územní rezerva pro chodník

TABULKA PLOCH

ozn.	plocha [m2]	využití
1	7195	stavební objekty a parkoviště
2	941	obslužná komunikace
3	1281	veřejná zeleň
4	5528	veřejná a ochranná zeleň
Σ	14945	lokality celkem

- 1 ● plocha pro stavební objekty a parkoviště
- 2 ● obslužná komunikace
- 3 ● veřejná zeleň
- 4 ● veřejná a ochranná zeleň
- 5 ● územní rezerva pro pěší komunikaci
- 6 ● podmíněně přípustná zastavitelná plocha

2 ● hlavní výkres
urbanistická koncepce lokality

1:1000