


# ČESKÁ KUBICE


## územní studie • Folmava

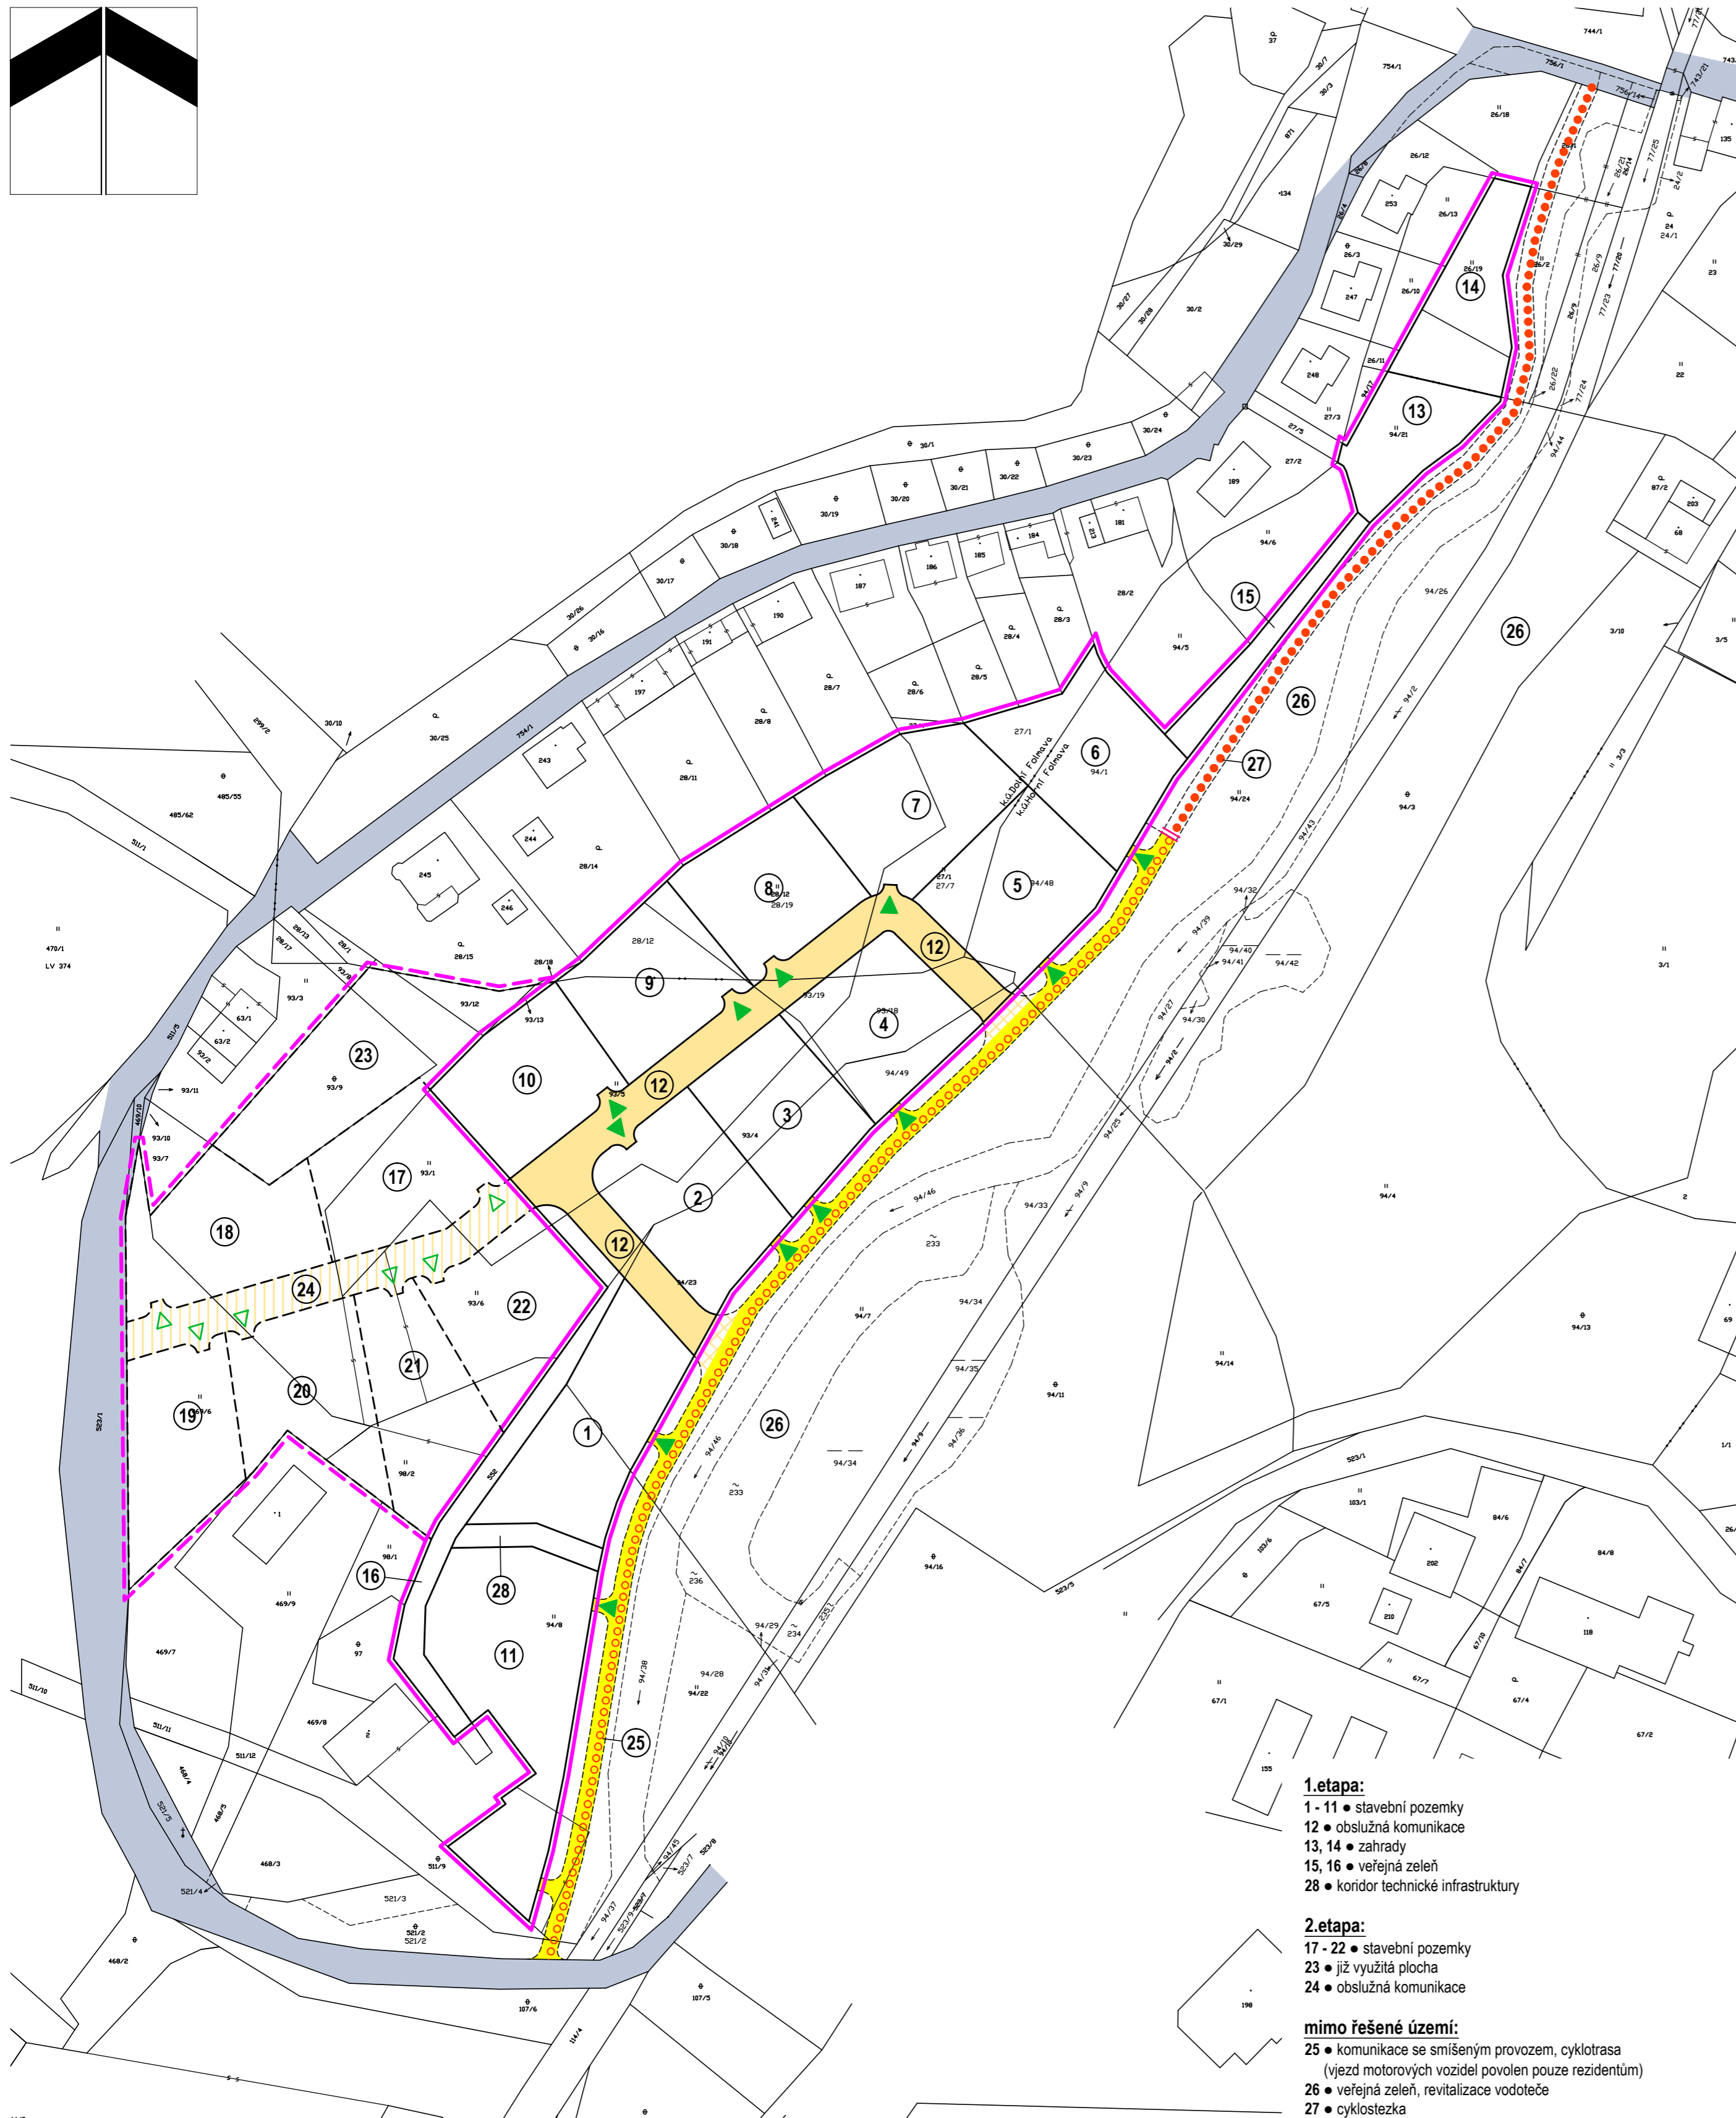

stav	návrh		
	1. etapa	2. etapa	
			hranice řešeného území
			návrh parcelace
			obslužná komunikace třídy „D1“
			orientační umístění vjezdů na pozemky

stav	návrh	MIMO ŘEŠENÉ ÚZEMÍ	
			místní komunikace
			obslužná komunikace třídy „D1“
			komunikace se smíšeným provozem
			cyklotrasa
			cyklostezka
			zábrana průjezdu (uzamčené patníky)

SCHÉMA ZKLIDNĚNÉ KOMUNIKACE 1:50

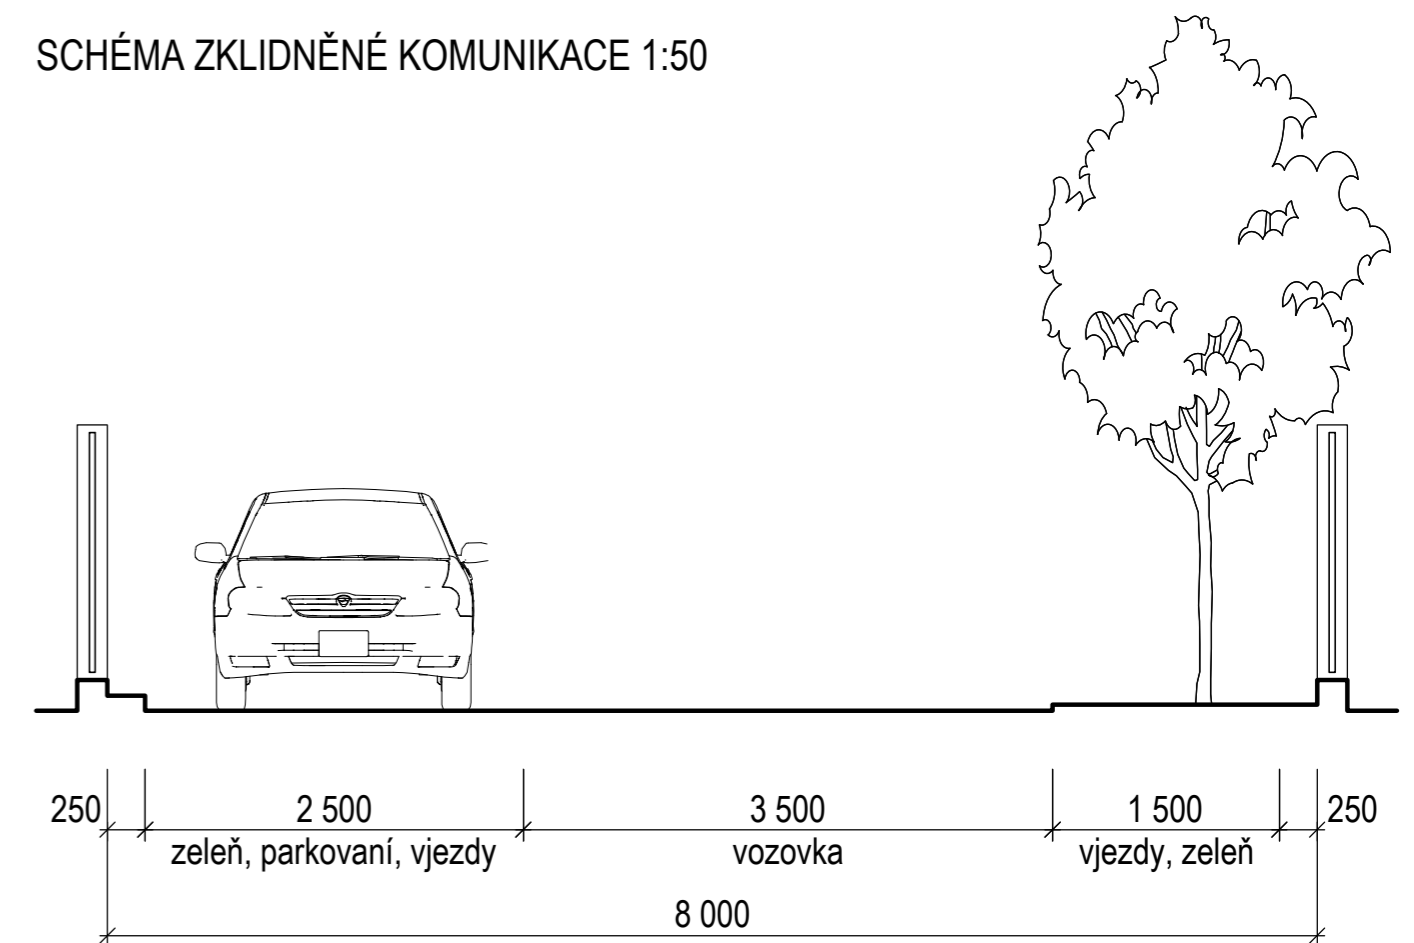

- 1.etapa:**  
 1 - 11 • stavební pozemky  
 12 • obslužná komunikace  
 13, 14 • zahrady  
 15, 16 • veřejná zeleň  
 28 • koridor technické infrastruktury

- 2.etapa:**  
 17 - 22 • stavební pozemky  
 23 • již využitá plocha  
 24 • obslužná komunikace

- mimo řešené území:**  
 25 • komunikace se smíšeným provozem, cyklotrasa  
 (vjezd motorových vozidel povolen pouze rezidentům)  
 26 • veřejná zeleň, revitalizace vodoteče  
 27 • cyklostezka