



ČESKÁ KUBICE

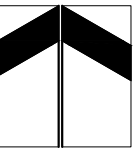

územní studie • Spálenec centrum

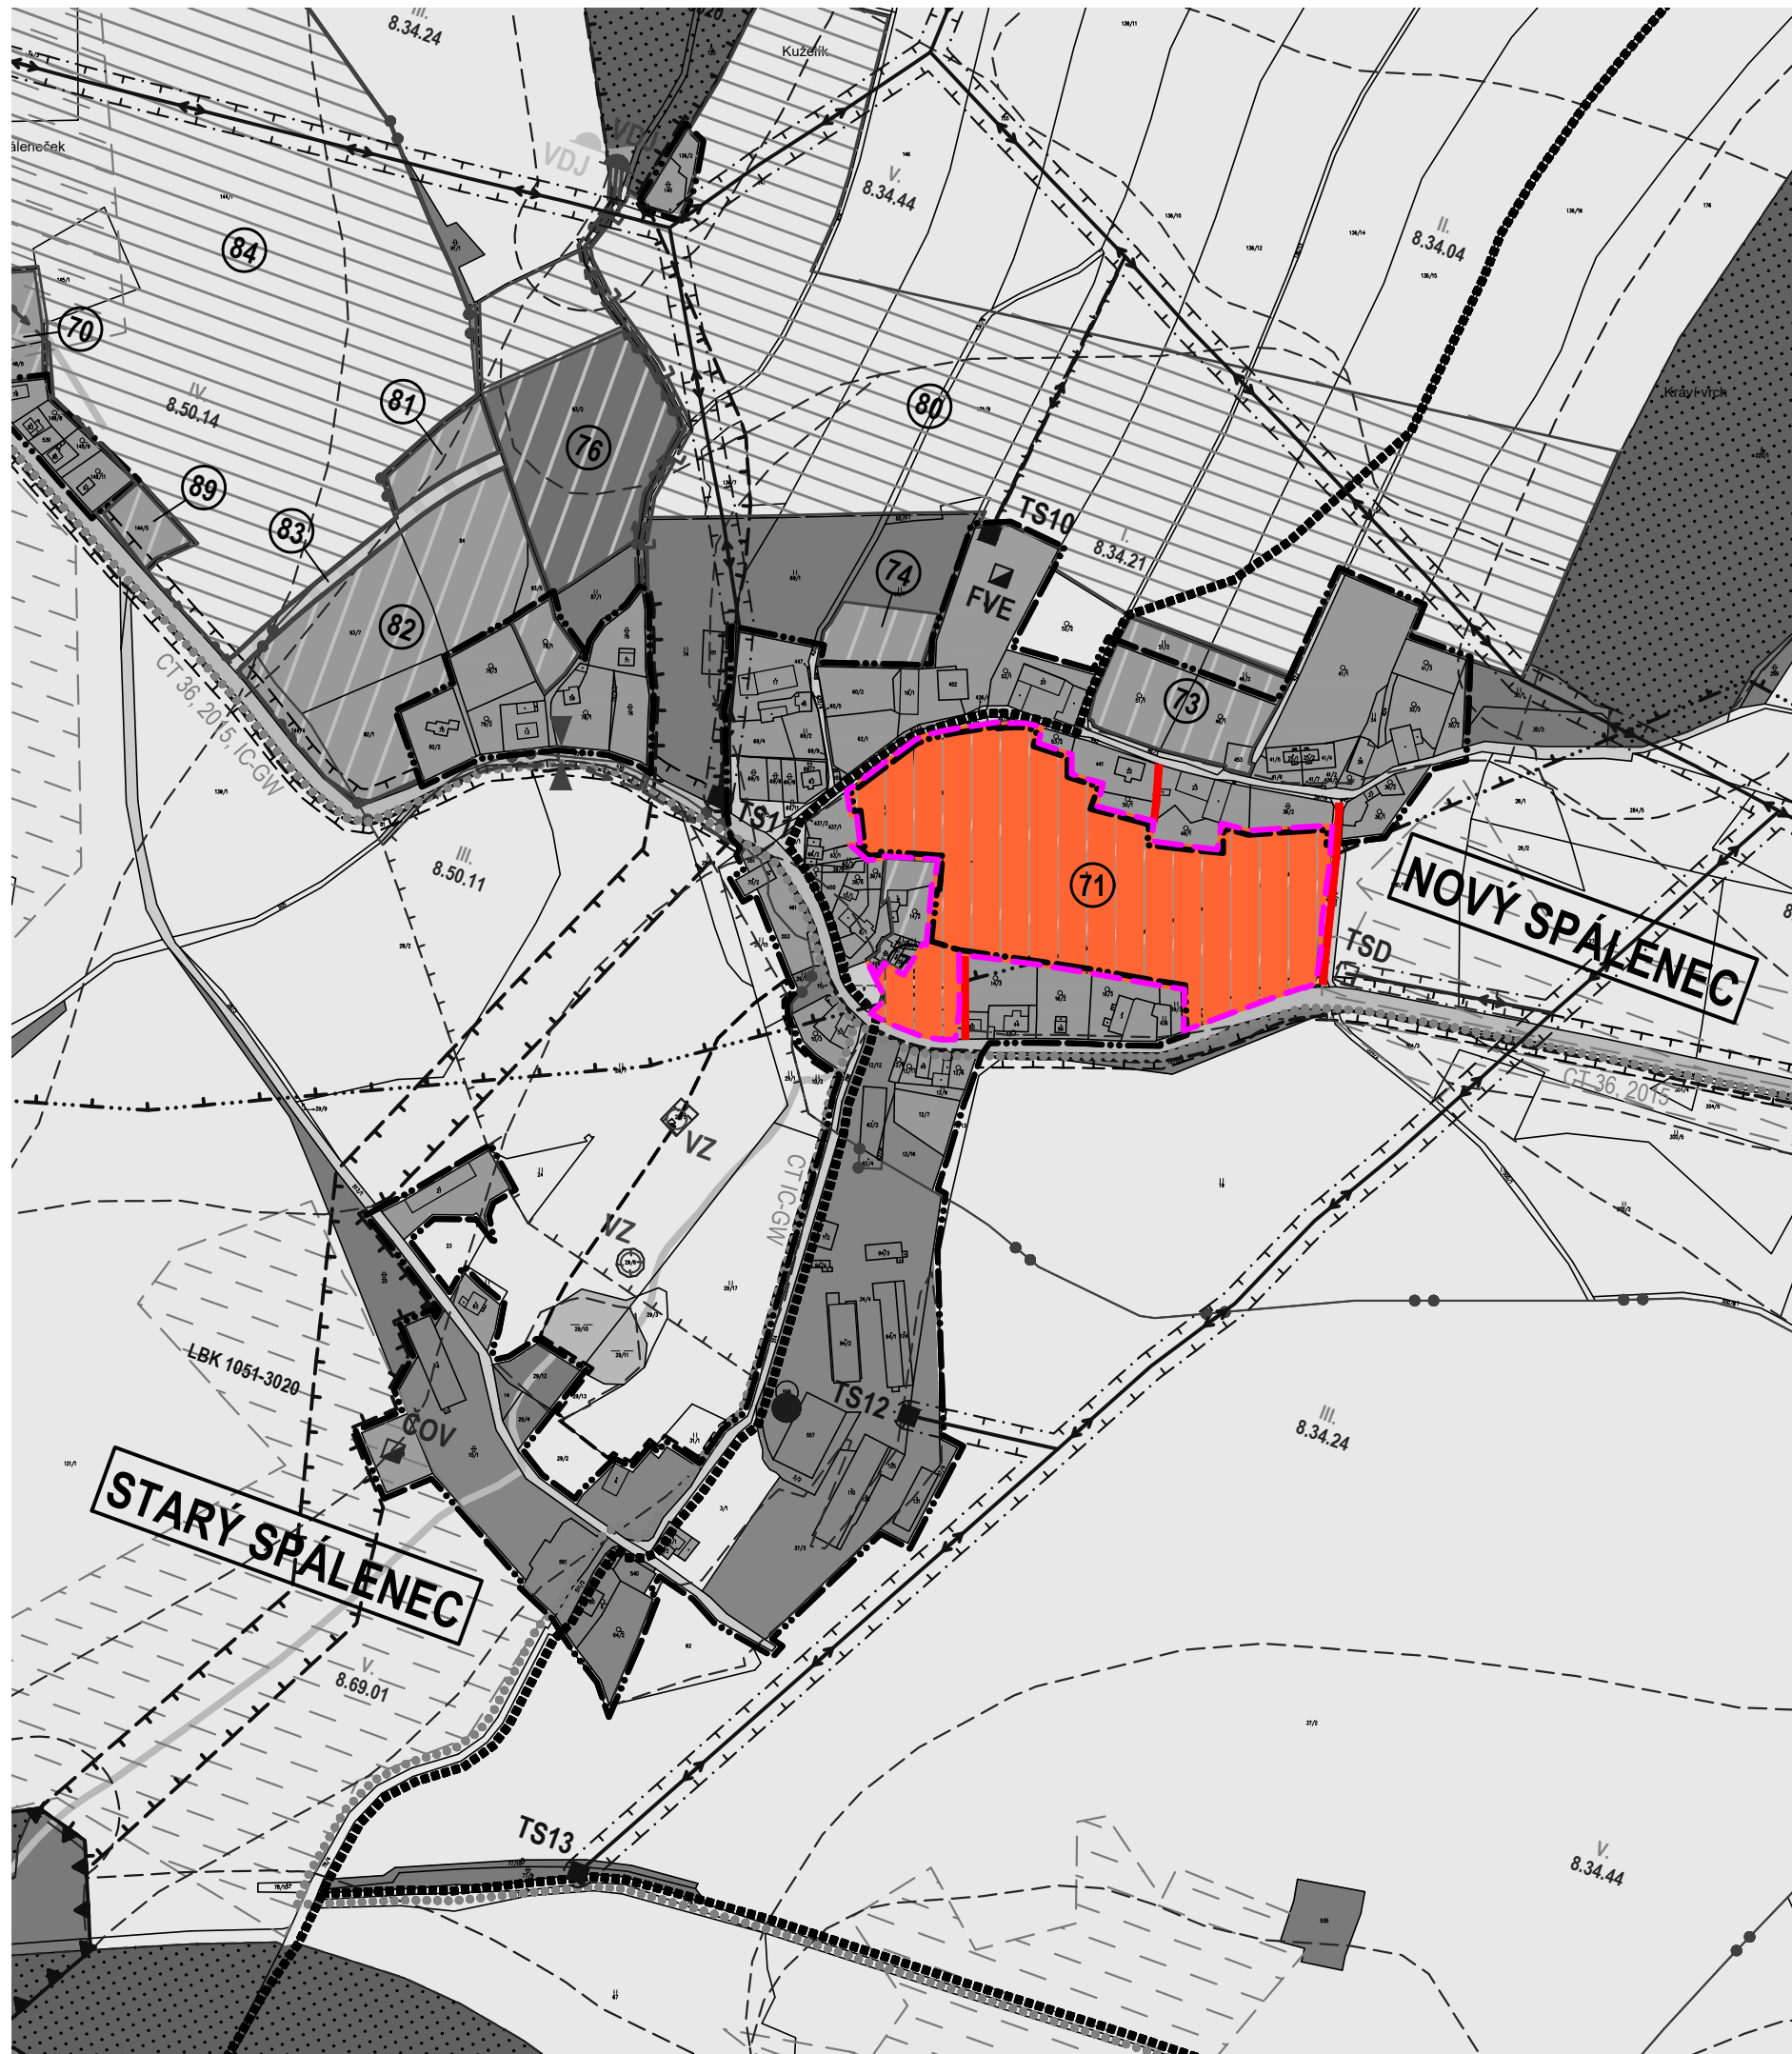

| stav | návrh |
|------|-------|
| | |
| | |
| | |

hranice zastavěného území obce

hranice řešeného území, řešená lokalita

podmiňující dopravní infrastruktura