


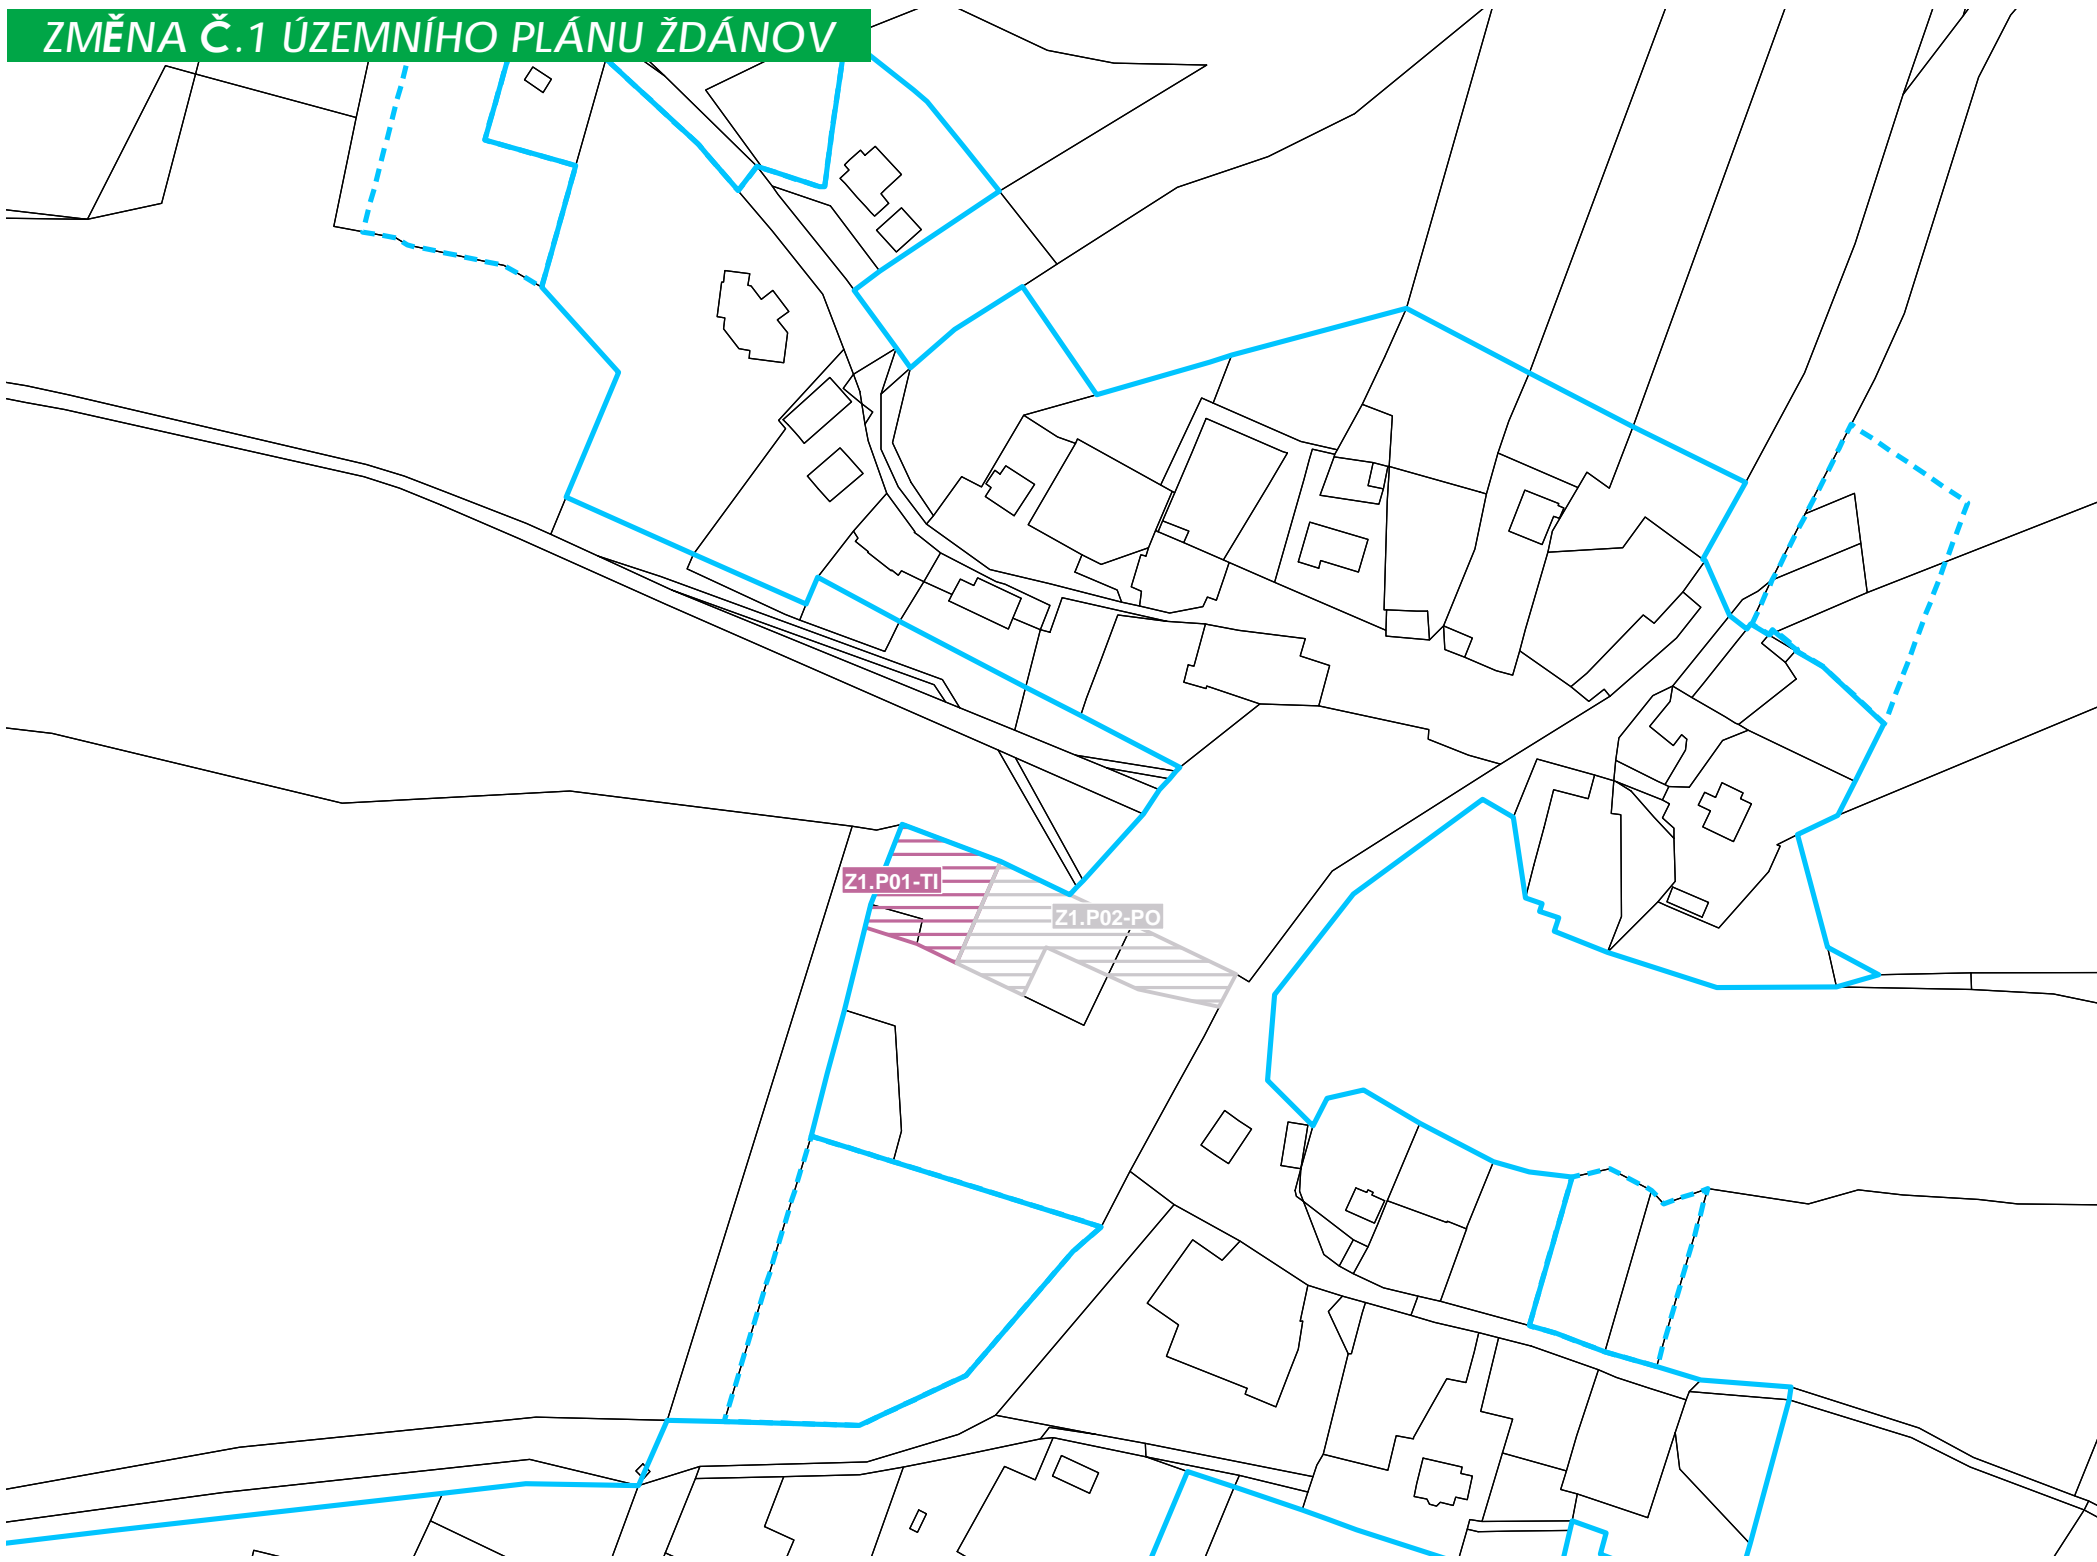

LEGENDA

- HRANICE ŘEŠENÉHO ÚZEMÍ - SPRÁVNÍ ÚZEMÍ OBCE ŽDÁNOV
- HRANICE KATASTRÁLNÍCH ÚZEMÍ
- HRANICE ZASTAVĚNÉHO ÚZEMÍ VYMEZENÉHO KE DNI 1.1.2022
- HRANICE ZASTAVITELNÝCH PLOCH
- HRANICE ZASTAVITELNÝCH PLOCH DLE ZMĚNY Č.1 ÚP

- | | | | |
|-----------------------------|--------------------|-----------------------|--|
| | | | PLOCHY S ROZDÍLNÝM ZPŮSOBEM VYUŽITÍ
<small>(vyh. 501/2006 Sb.)</small> |
| PLOCHY STABILIZOVANÉ | PLOCHY ZMĚN | ÚZEMNÍ REZERVY | PLOCHY TECHNICKÉ INFRASTRUKTURY (TI) |
| | | | PLOCHY VEŘEJNÝCH PROSTRANSTVÍ (PO) |



Zpracovatel:

Ing.arch. Václav Masopust

IČ: 86914235

Tolstého 115, 346 01 Horšovský Týn

PLOCHY PŘESTAVBY - PŘEHLED

- Z1.P01-TI** ŽDÁNOV - STŘED
- Z1.R02-PO** ŽDÁNOV - STŘED

ZÁZNAM O ÚČINNOSTI OPATŘENÍ OBECNÉ POVAHY - - ÚZEMNĚ PLÁNOVACÍ DOKUMENTACE

Název ÚPD **Změna č.1 Územního plánu Ždánov**
 Orgán, který ÚPD vydal **Zastupitelstvo obce Ždánov**
 Datum nabytí účinnosti

Jméno a příjmení,
funkce a podpis
oprávněné úřední
osoby pořizovatele,
otisk úředního razítka

.....
Ing. Ivana Sladká, vedoucí odboru
výstavby a územního plánování

.....
Ing. arch. Václav Masopust
autorizovaný architekt ČKA 4335



**ÚZEMNÍ PLÁN
ŽDÁNOV**

K.Ú.: **ŽDÁNOV**

FÁZE: **ZMĚNA Č.1 ÚZEMNÍHO PLÁNU**

06/2022

HLAVNÍ VÝKRES

M 1:2 000

02



ZPRACOVATEL: ING. ARCH. VÁCLAV MASOPUST, Tolstého 115, 346 01 Horšovský Týn, (ČKA 4335)