


ZMĚNA Č.1 ÚZEMNÍHO PLÁNU ŽDÁNOV



LEGENDA

- HRANICE ŘEŠENÉHO ÚZEMÍ - SPRÁVNÍ ÚZEMÍ OBCE ŽDÁNOV
- HRANICE KATASTRÁLNÍCH ÚZEMÍ
- HRANICE ZASTAVĚNÉHO ÚZEMÍ VYMEZENÉHO KE DNI 1.1.2022
- HRANICE ZASTAVITELNÝCH PLOCH
- HRANICE ZASTAVITELNÝCH PLOCH DLE ZMĚNY Č.1 ÚP

- | | | | |
|----------------------|-------------|----------------|--|
| PLOCHY STABILIZOVANÉ | PLOCHY ZMĚN | ÚZEMNÍ REZERVY | PLOCHY S ROZDÍLNÝM ZPŮSOBEM VYUŽITÍ
<small>(vyh. 501/2006 Sb.)</small> |
| | | | PLOCHY TECHNICKÉ INFRASTRUKTURY (TI) |
| | | | PLOCHY VEŘEJNÝCH PROSTRANSTVÍ (PO) |

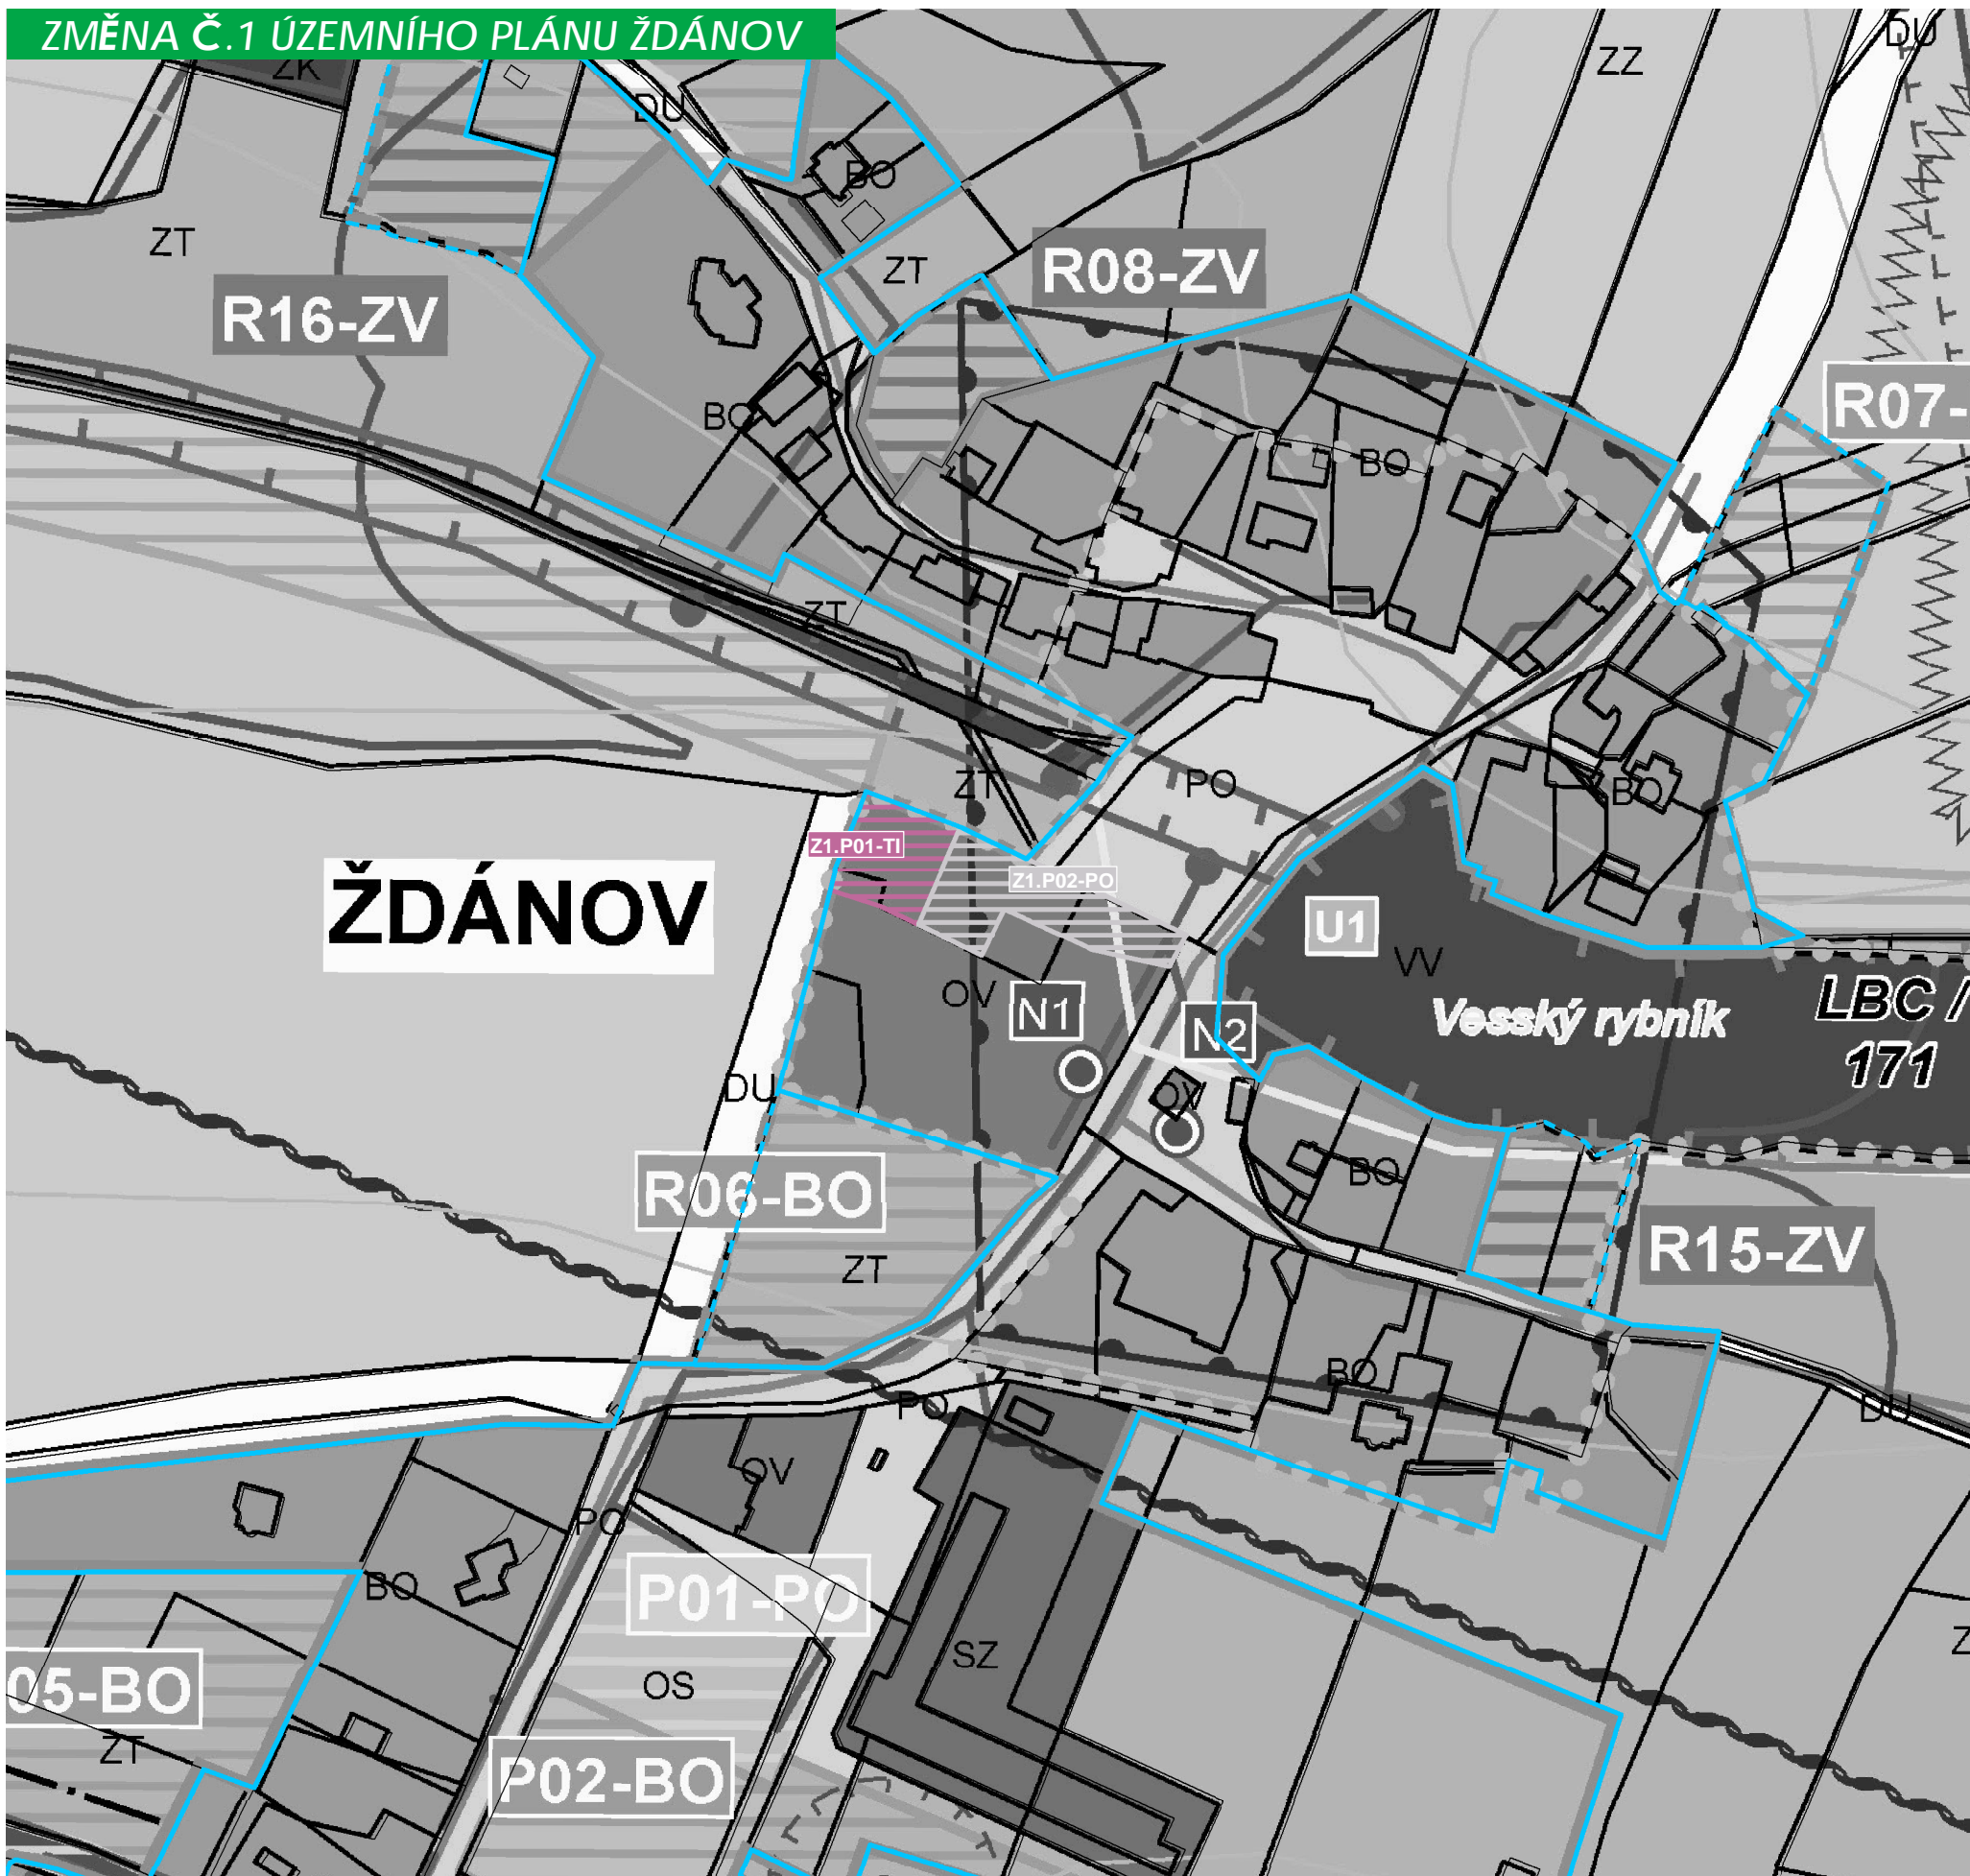

Zpracovatel:

Ing.arch. Václav Masopust

IČ: 86914235

Tolstého 115, 346 01 Horšovský Týn

Ing. arch. Václav Masopust
autorizovaný architekt ČKA 4335



ÚZEMNÍ PLÁN ŽDÁNOV

K.Ú.: ŽDÁNOV

FÁZE: ZMĚNA Č.1 ÚZEMNÍHO PLÁNU

06/2022

KOORDINAČNÍ VÝKRES

M 1:2 000

03



ZPRACOVATEL: ING. ARCH. VÁCLAV MASOPUST, Tolstého 115, 346 01 Horšovský Týn, (ČKA 4335)

PLOCHY PŘESTAVBY - PŘEHLED

Z1.P01-TI ŽDÁNOV - STŘED

Z1.R02-PO ŽDÁNOV - STŘED