


ZMĚNA Č.1 ÚZEMNÍHO PLÁNU LOUČIM



LEGENDA

- HRANICE ŘEŠENÉHO ÚZEMÍ - SPRÁVNÍ ÚZEMÍ OBCE LOUČIM
- HRANICE KATASTRÁLNÍCH ÚZEMÍ
- HRANICE ZASTAVĚNÉHO ÚZEMÍ VYMEZENÉHO KE DNI 1.1.2023
- HRANICE ZASTAVITELNÝCH PLOCH DLE ÚZEMNÍHO PLÁNU
- HRANICE ZASTAVITELNÝCH PLOCH DLE ZMĚNY Č.1 ÚP

- | | | | |
|----------------------|-------------|----------------|--|
| PLOCHY STABILIZOVANÉ | PLOCHY ZMĚN | ÚZEMNÍ REZERVY | PLOCHY S ROZDÍLNÝM ZPŮSOBEM VYUŽITÍ
<small>(vyh. 501/2006 Sb.)</small> |
| | | | PLOCHY BYDLENÍ (BO) |
| | | | PLOCHY VEŘEJNÝCH PROSTRANSTVÍ (PO) |

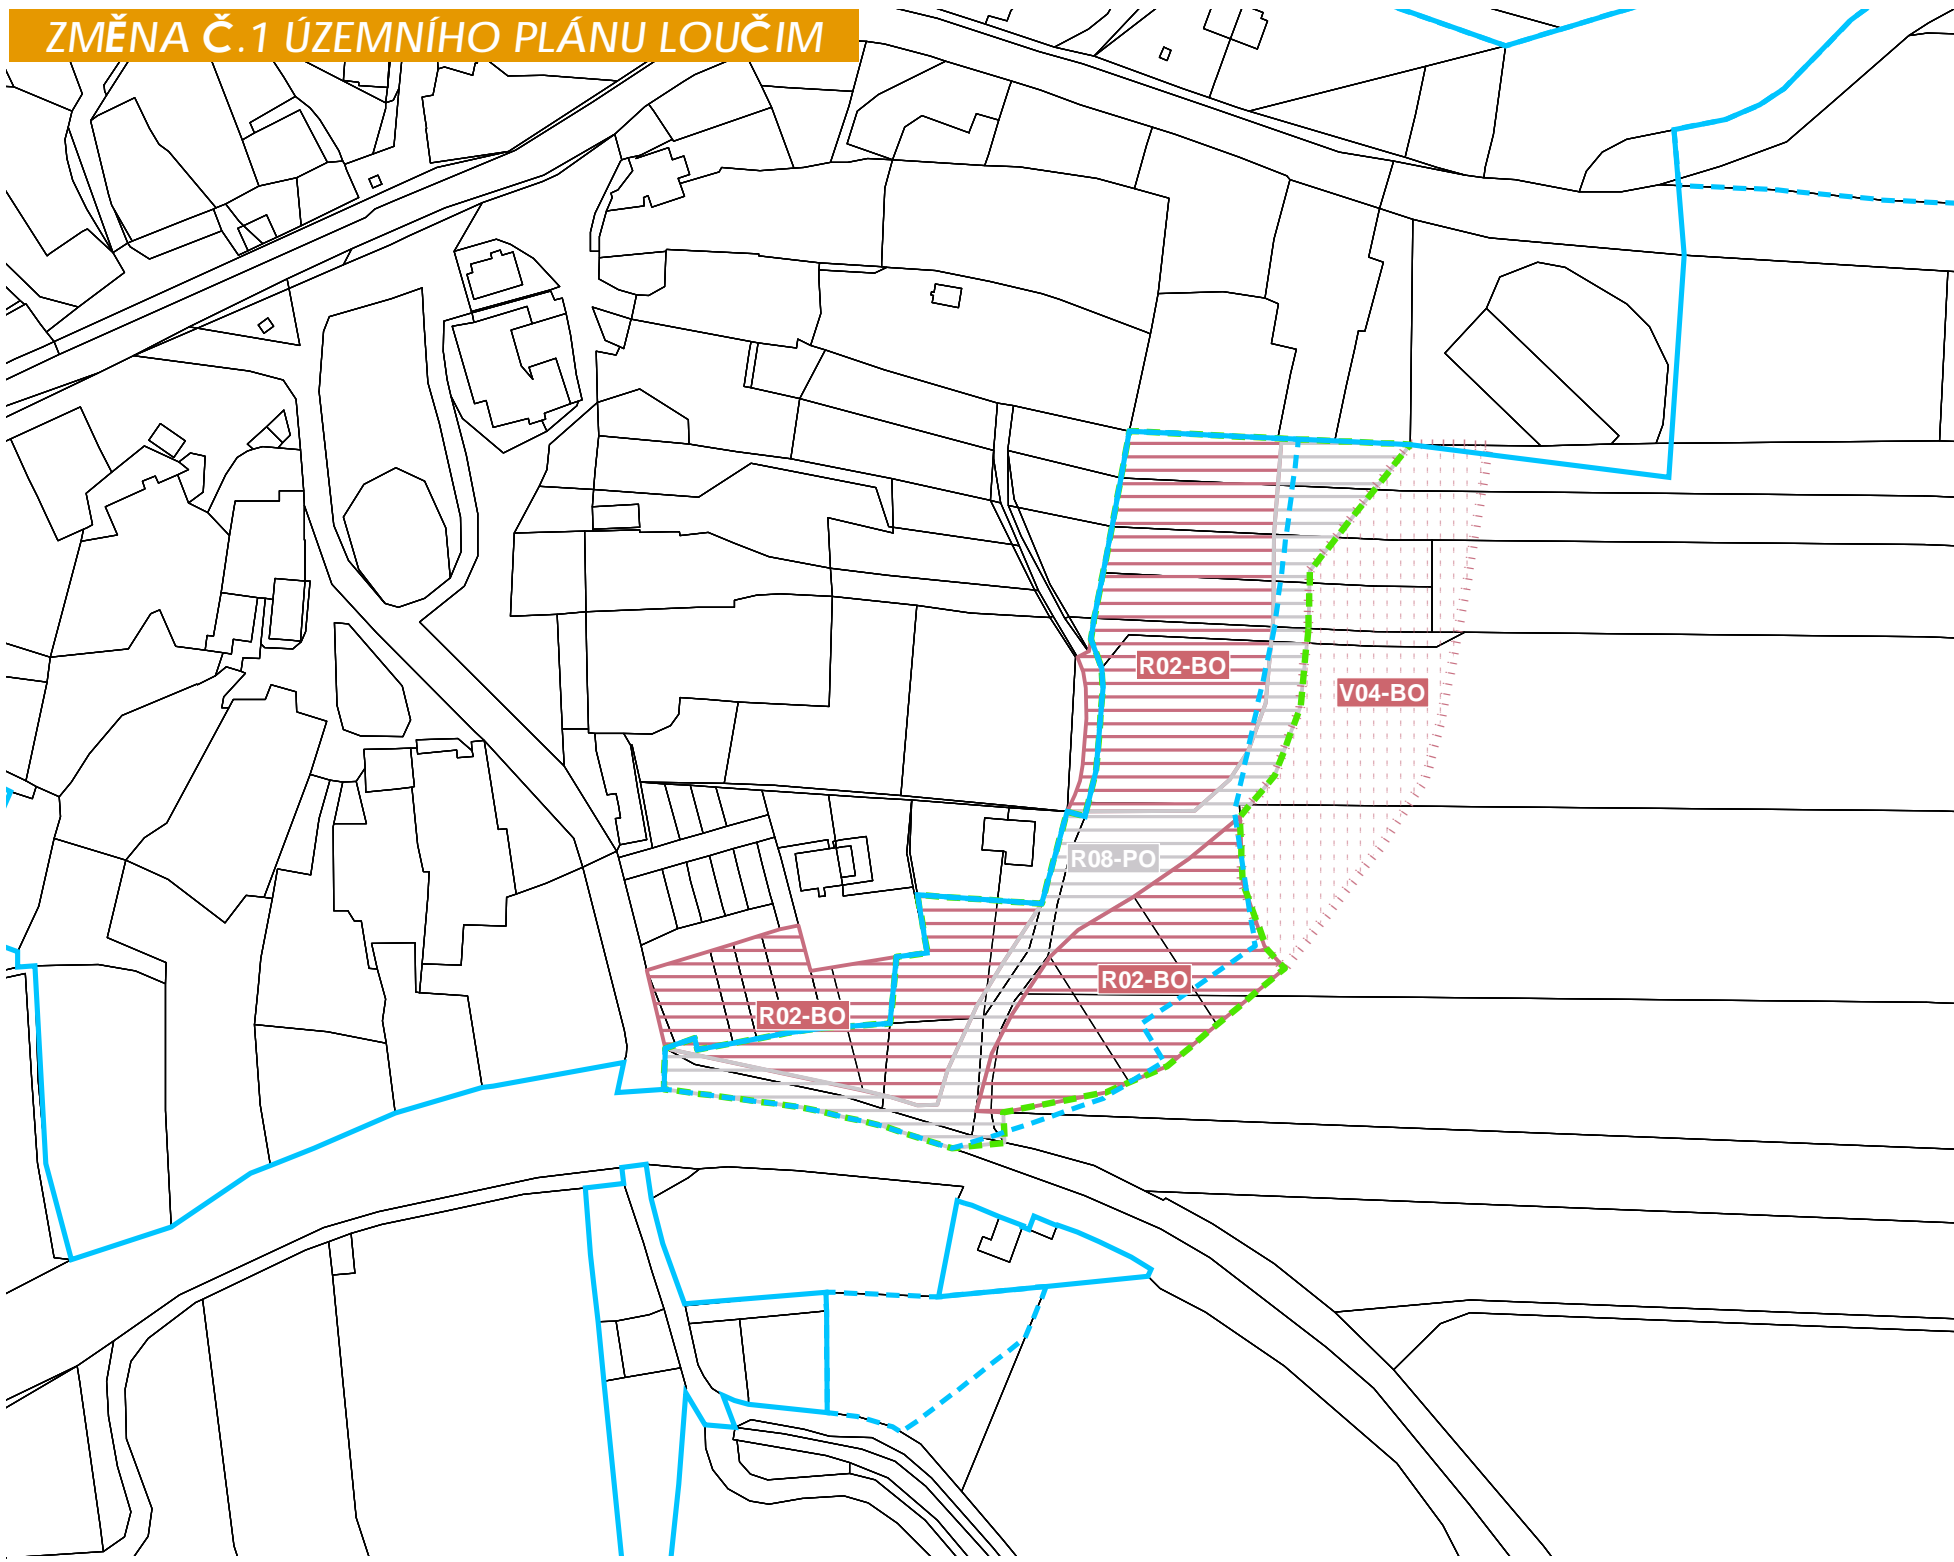

Zpracovatel:

Ing.arch. Václav Masopust
IČ: 86914235
Ječná 316, 346 01 Horšovský Týn

ZASTAVITELNÉ PLOCHY - PŘEHLED

R02-BO LOUČIM - JIH **R08-PO** LOUČIM - JIHOVÝCHOD

PLOCHY ÚZEMNÍCH REZERV - PŘEHLED

V04-BO LOUČIM - JIHOVÝCHOD

ZÁZNAM O ÚČINNOSTI OPATŘENÍ OBECNÉ POVAHY - - ÚZEMNĚ PLÁNOVACÍ DOKUMENTACE

Název ÚPD	Změna č.1 Územního plánu Loučim
Orgán, který ÚPD vydal	Zastupitelstvo obce Loučim
Datum nabytí účinnosti

Jméno a příjmení,
funkce a podpis
oprávněné úřední
osoby pořizovatele,
otisk úředního razítka

.....
Ing. Ivana Sladká-vedoucí odboru
výstavby a územního plánování

.....
Ing. arch. Václav Masopust
autorizovaný architekt ČKA 4335



ÚZEMNÍ PLÁN LOUČIM

K.Ú.: LOUČIM

FÁZE: **NÁVRH ZMĚNY Č.1 ÚP PRO VEŘEJNÉ PROJEDNÁNÍ** 01/2023

HLAVNÍ VÝKRES

M 1:2 000 02



ZPRACOVATEL: ING. ARCH. VÁCLAV MASOPUST, Ječná 316, 346 01 Horšovský Týn, (ČKA 4335)