


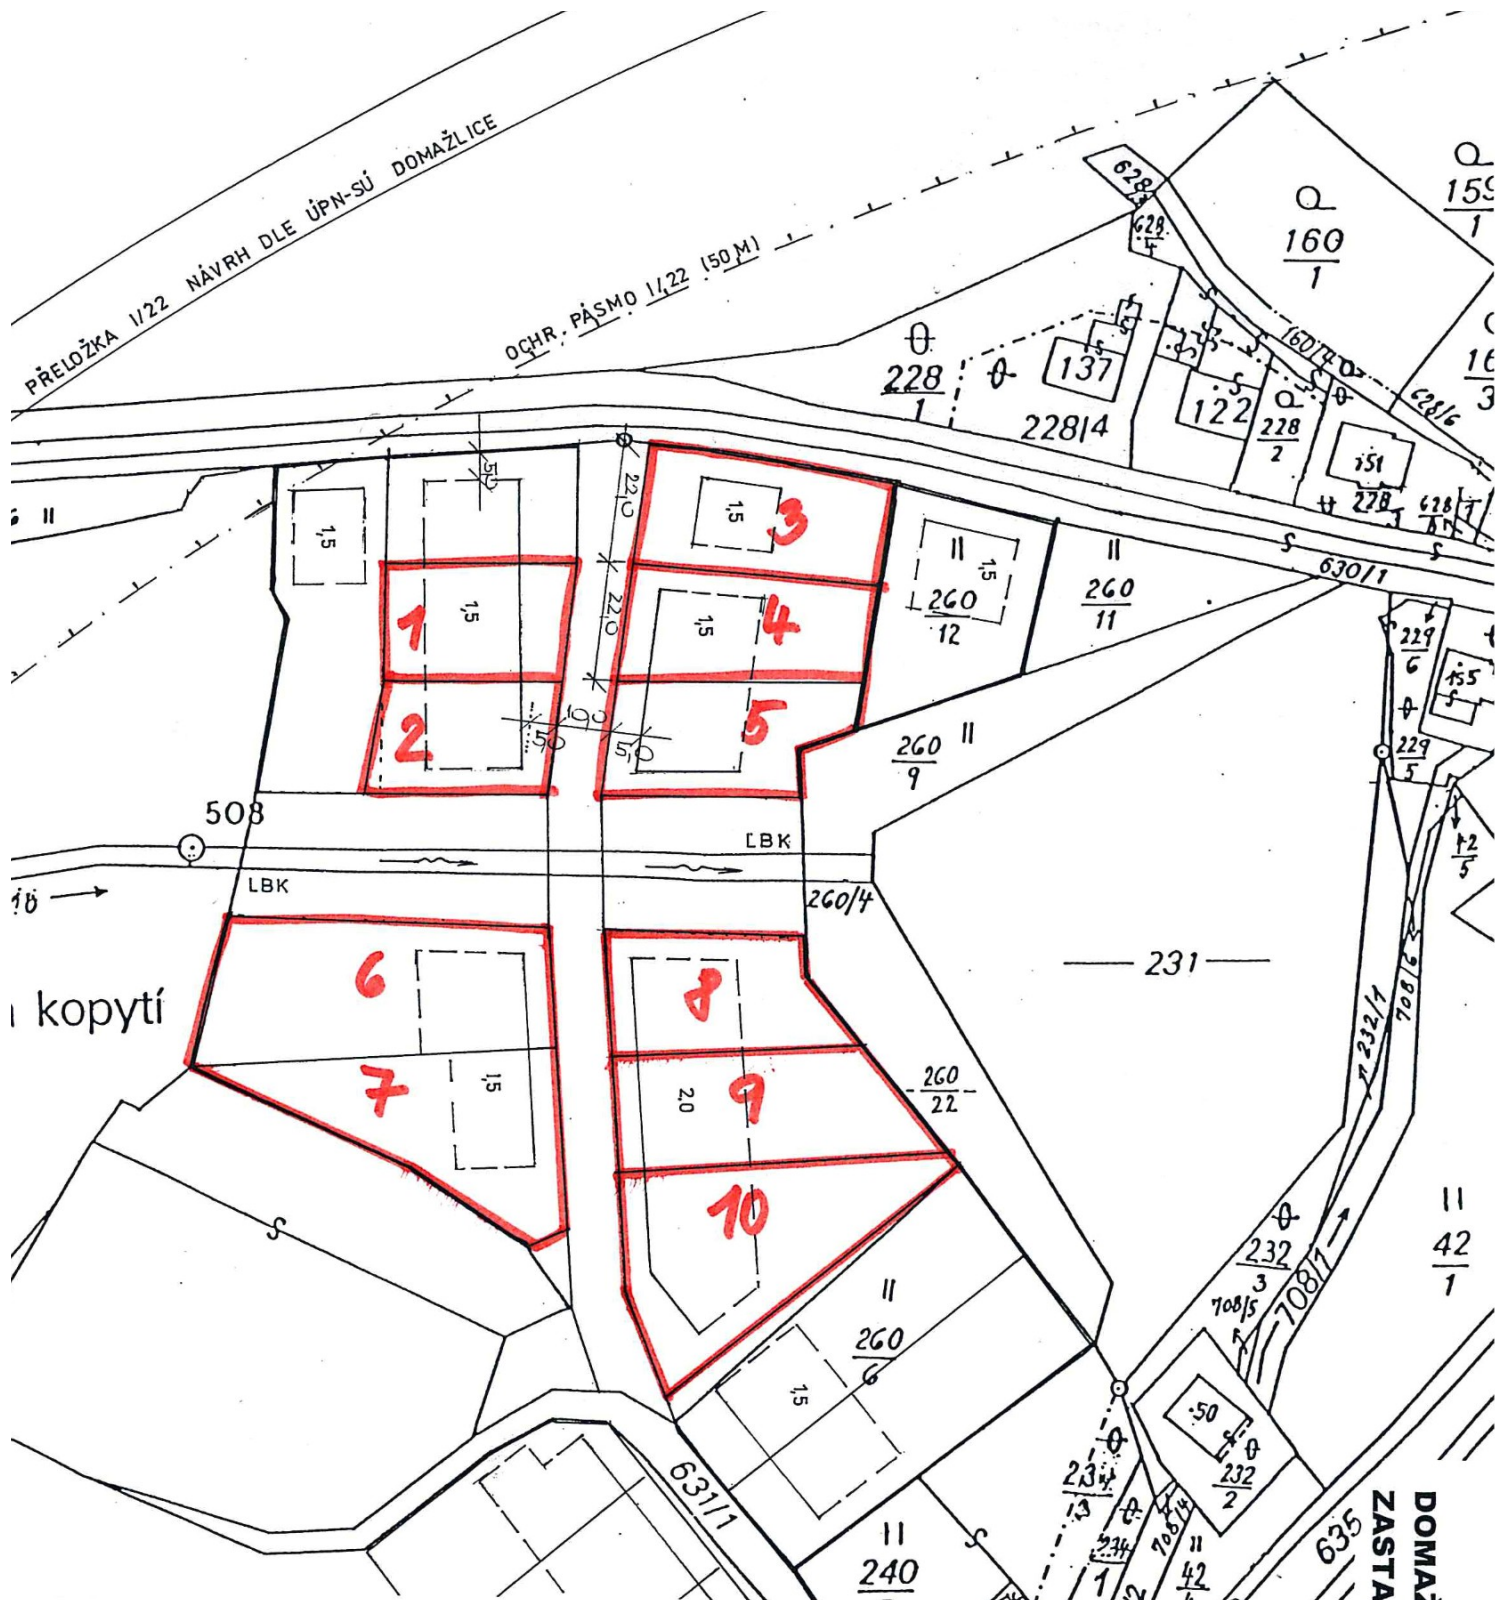

označení v pozemek p.
plánku č.

druh pozemku

výměra (m²)

1	260/27	trvalý travní porost	762
2	260/28	trvalý travní porost	810
3	260/29	trvalý travní porost	1046
4	260/30	trvalý travní porost	951
5	260/31	trvalý travní porost	990
6	260/48	trvalý travní porost	1581
7	260/49	trvalý travní porost	1090
8	260/50	trvalý travní porost	1040
9	260/51	trvalý travní porost	1485
10	260/52	trvalý travní porost	1534

nově vzniklé
pozemky z po-
zemky p. č.
260/8

DOMAŽLICE - HAVLOVICE "U RYBNÍK
ZASTAVOVACÍ STUDIE M 1:1.00