Příloha č. 1

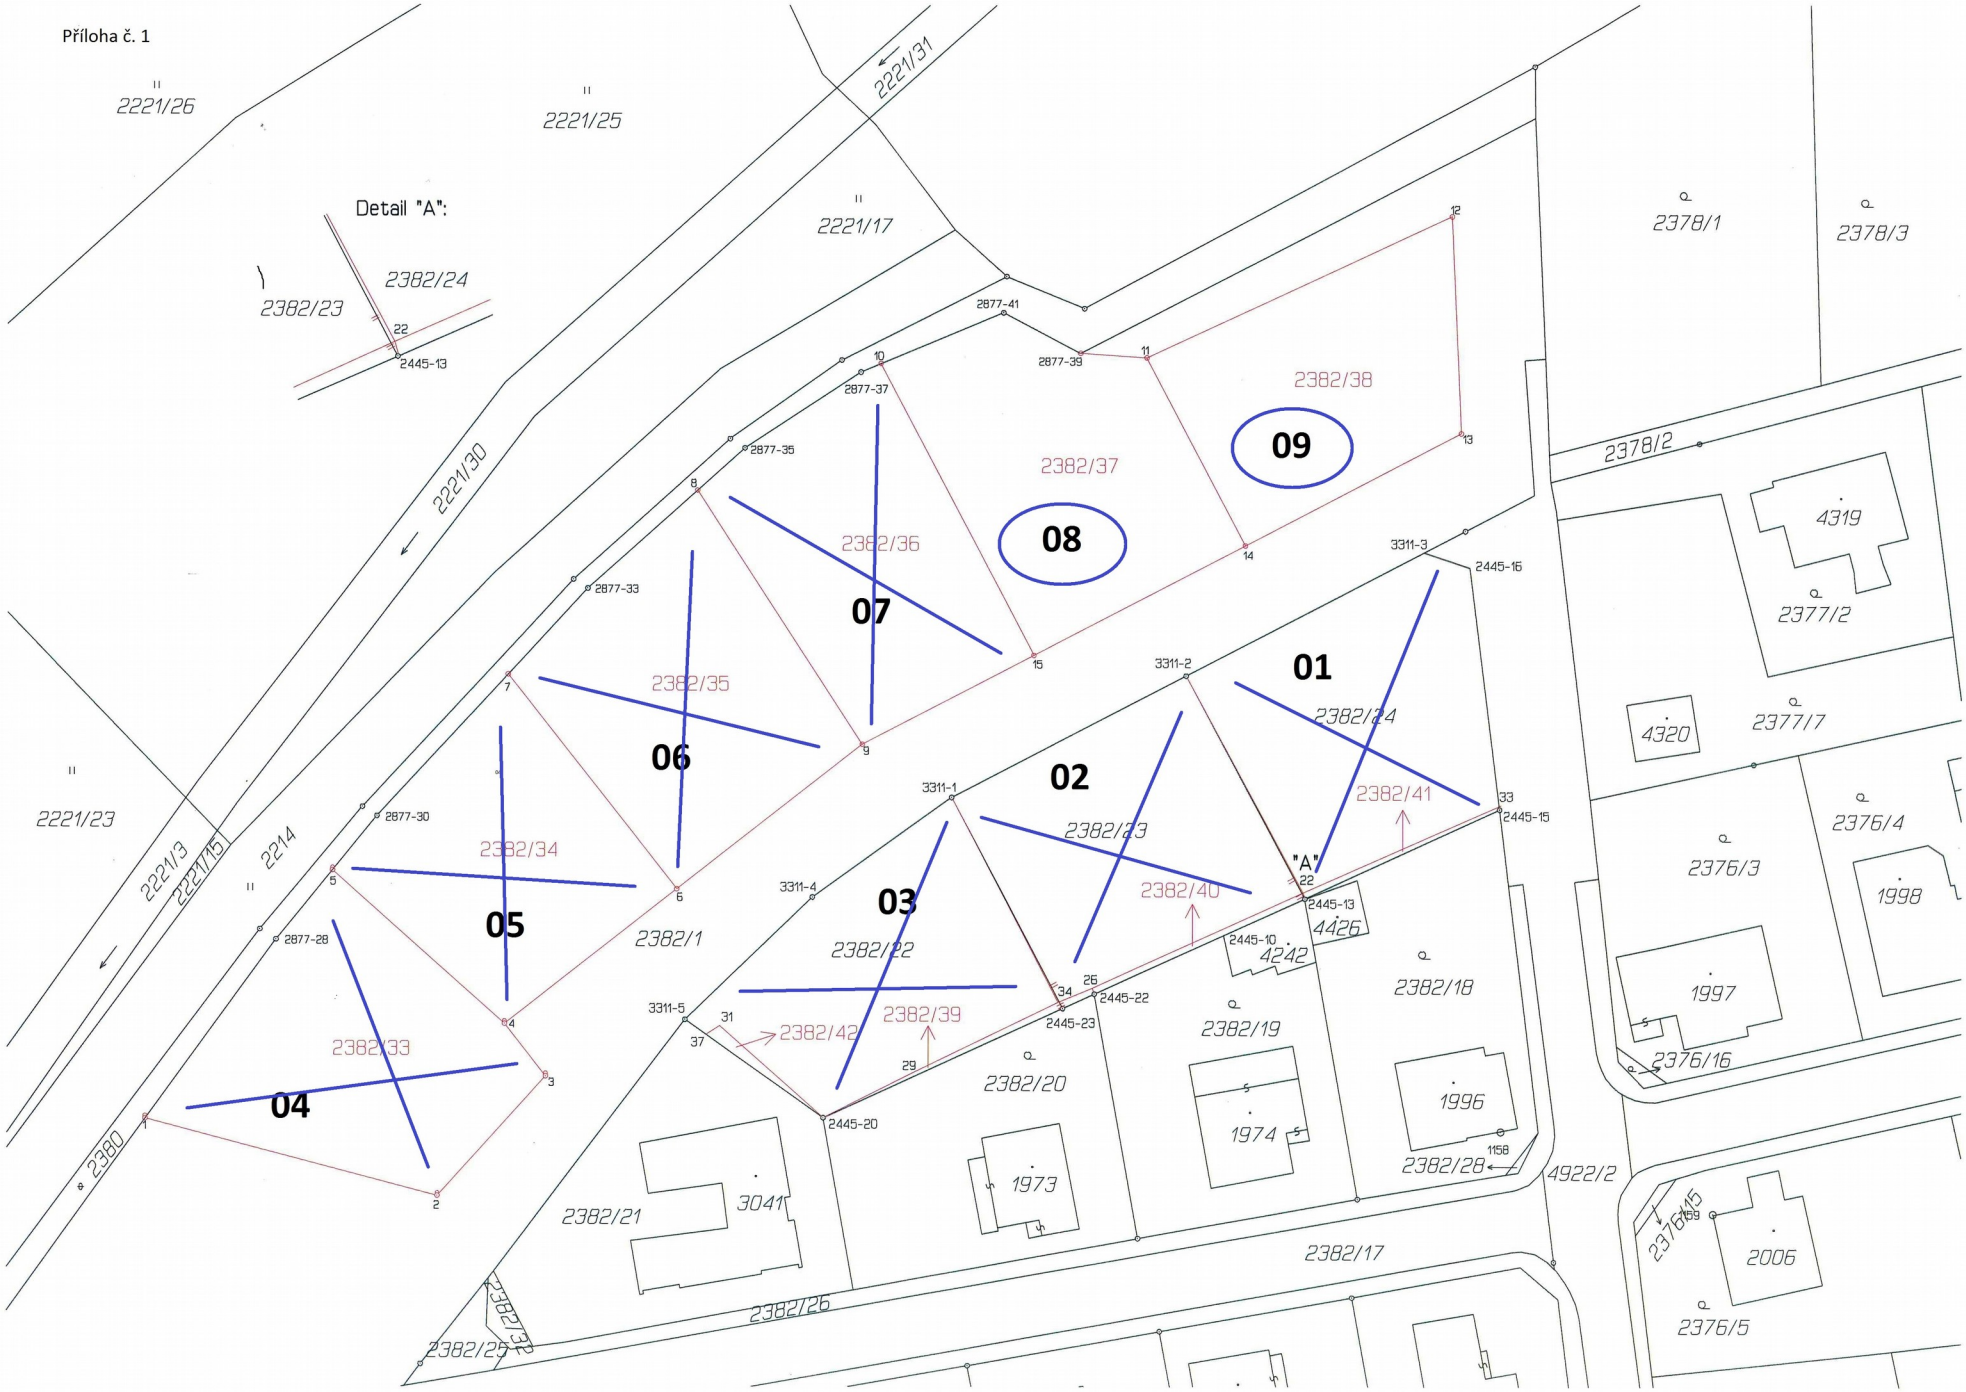
Detail "A":
2221/26
2221/25
2221/31
2221/17
2378/1
2378/3
2382/24
2382/23
2445-13
2221/30
2877-41
2877-39
2877-37
2877-35
2877-33
2877-30
2877-28
2382/38
2382/37
2382/36
2382/35
2382/34
2382/33
09
08
07
06
05
04
01
02
03
2378/2
4319
2377/2
4320
2377/7
3311-3
2445-16
3311-2
2382/24
2382/41
3311-1
2382/23
2445-15
2376/4
2376/3
1998
"A"
2445-13
4426
2445-10
4242
2382/40
3311-4
2382/22
2445-22
2445-23
2382/39
2382/42
3311-5
2221/3
2221/15
2214
2221/23
2382/1
2382/18
2382/19
1997
2376/16
2382/20
1996
1974
2382/28
4922/2
2445-20
1973
2382/21
3041
2382/17
2376/15
2006
2376/5
2382/26
2382/25
2382/32
2380