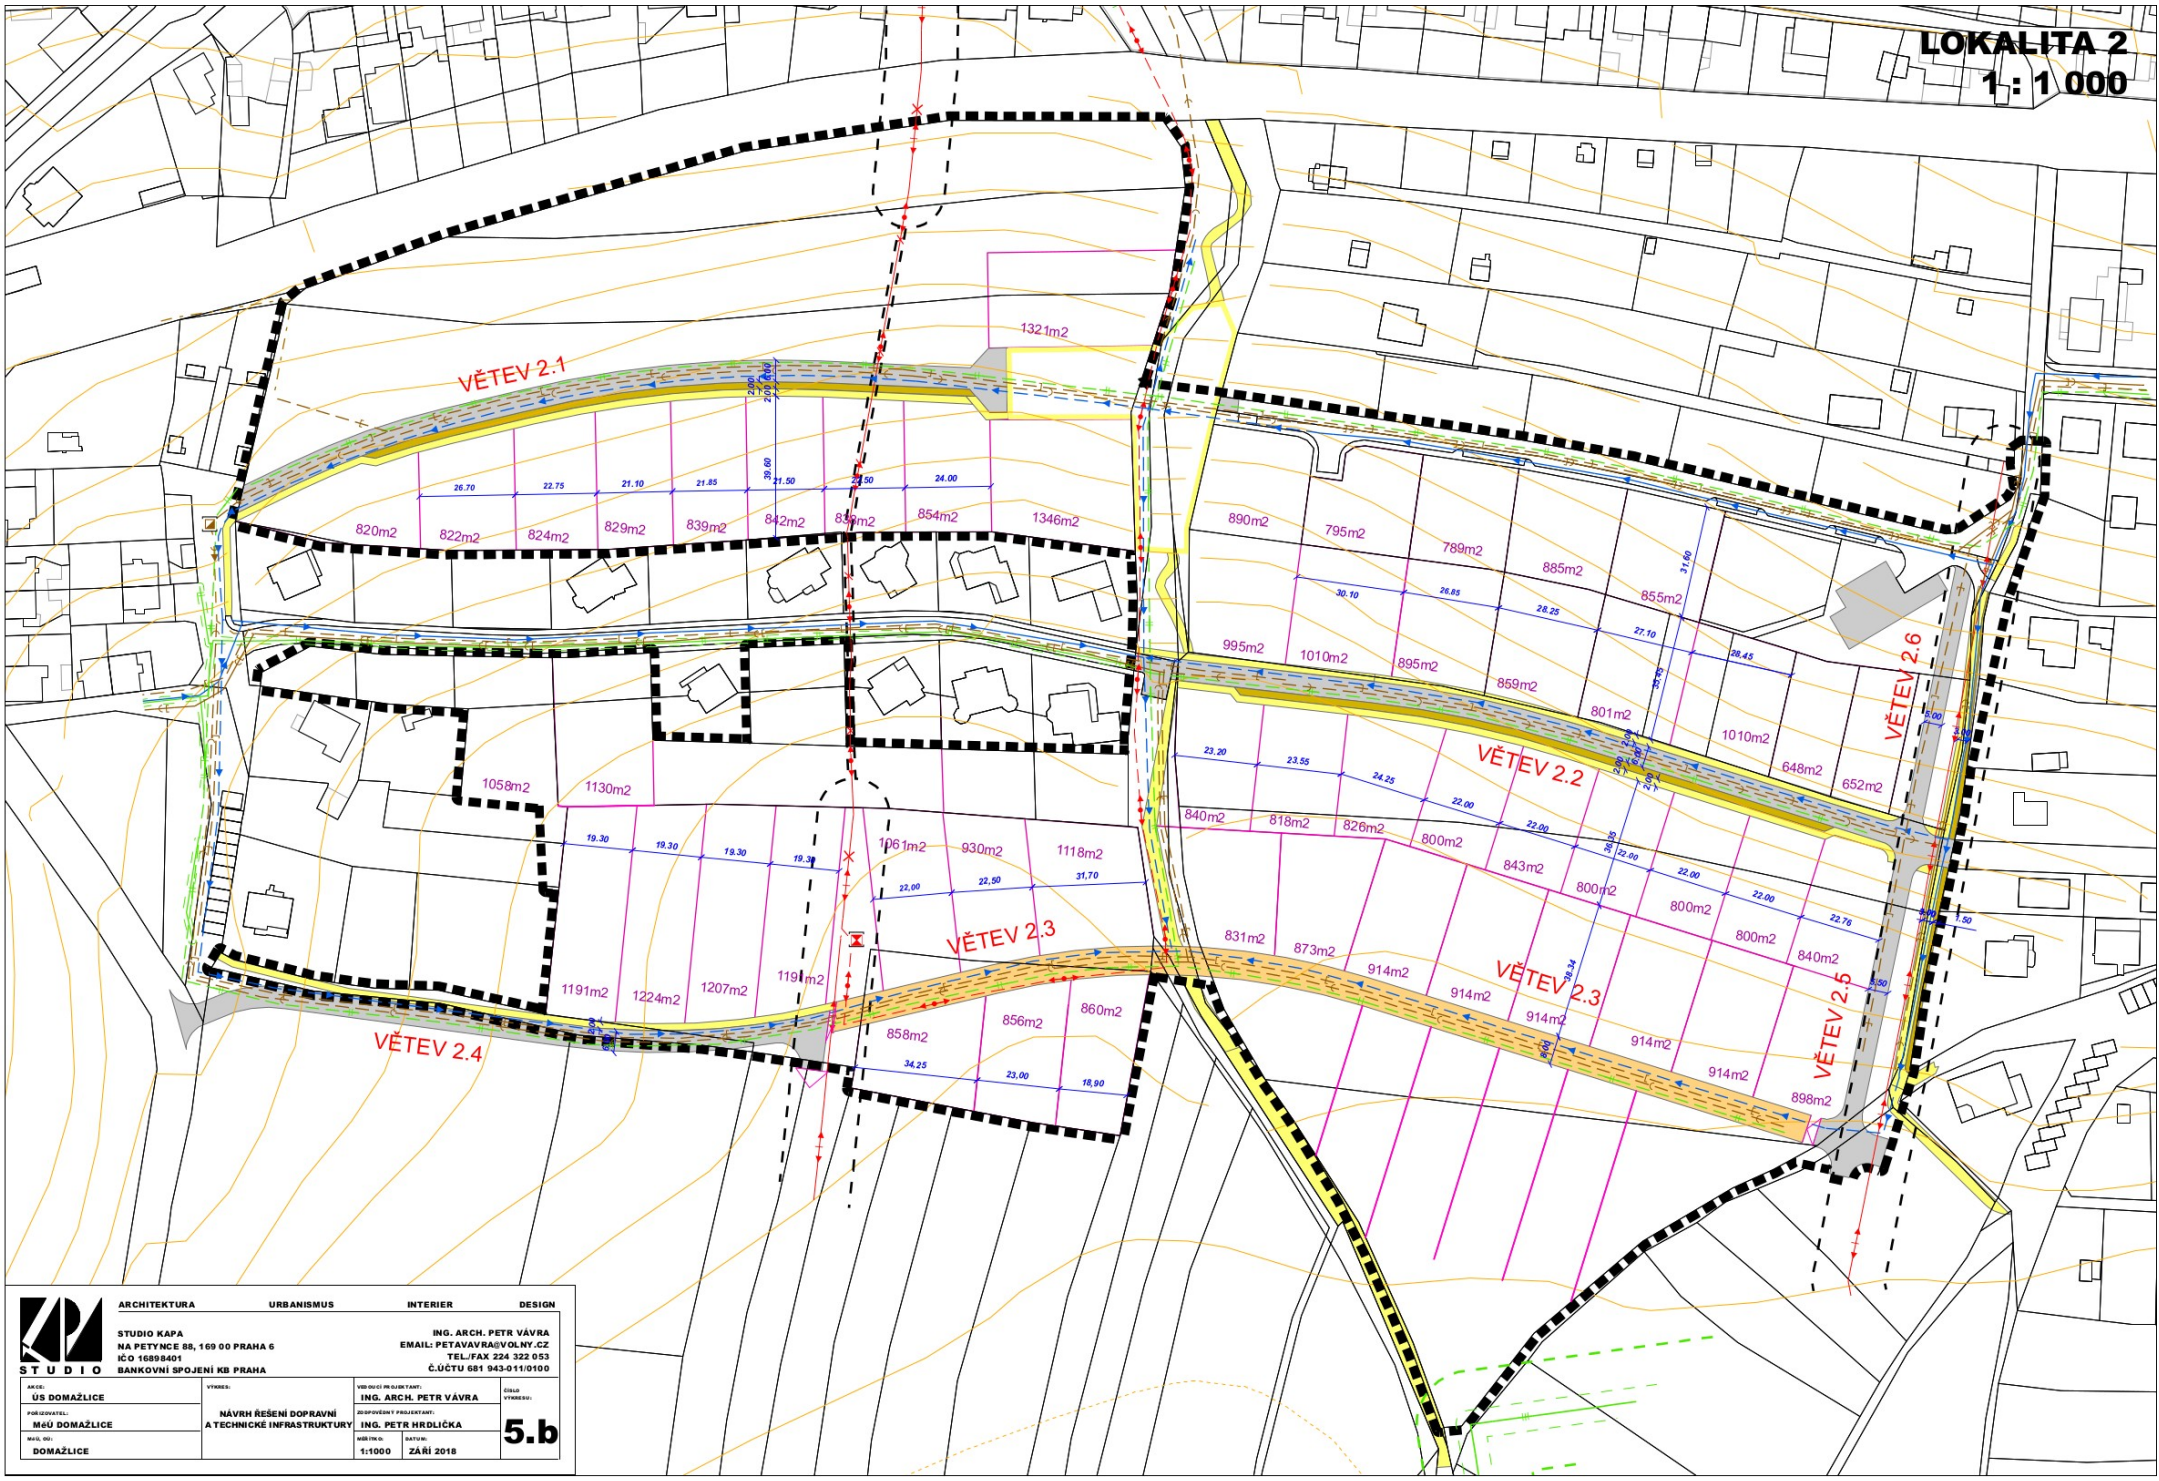

STUDIO KAPA NA PETYNCE 88, 169 00 PRAHA 6 IČO 16898401 BANKOVNÍ SPOJENÍ KB PRAHA	ARCHITEKTURA URBANISMUS INTERIER DESIGN	ING. ARCH. PETR VÁVRA EMAIL: PETAVAVRA@VOLNY.CZ TEL./FAX 224 322 053 Č.ÚČTU 681 943-011/0100	
AKCE: ÚS DOMAŽLICE	VÝKRES: NÁVRH ŘEŠENÍ DOPRAVNÍ A TECHNICKÉ INFRASTRUKTURY	VEDOUCÍ PROJEKTANT: ING. ARCH. PETR VÁVRA	ČÍSLO VÝKRESU: 5.b
POŘIZOVATEL: MěÚ DOMAŽLICE		ZODPOVĚDNÝ PROJEKTANT: ING. PETR HRDLIČKA	
MĚST. ÚZ.: DOMAŽLICE		MĚŘÍTKO: 1:1000 DATUM: ZÁŘÍ 2018	