

KATASTRÁLNÍ ÚZEMÍ

TYP POVRCHU

SKLONOVÉ POMĚRY

NIVELETA
NIVELETA TERÉNU
ZEMNÍ PLÁŇ


KÓTY NIVELETY

KÓTY TERÉNU

SROVNÁVACÍ ROVINA 440.00 Bpv
STANIČENÍ

SMĚROVÉ POMĚRY

PŘÍČNÉ ŘEZY

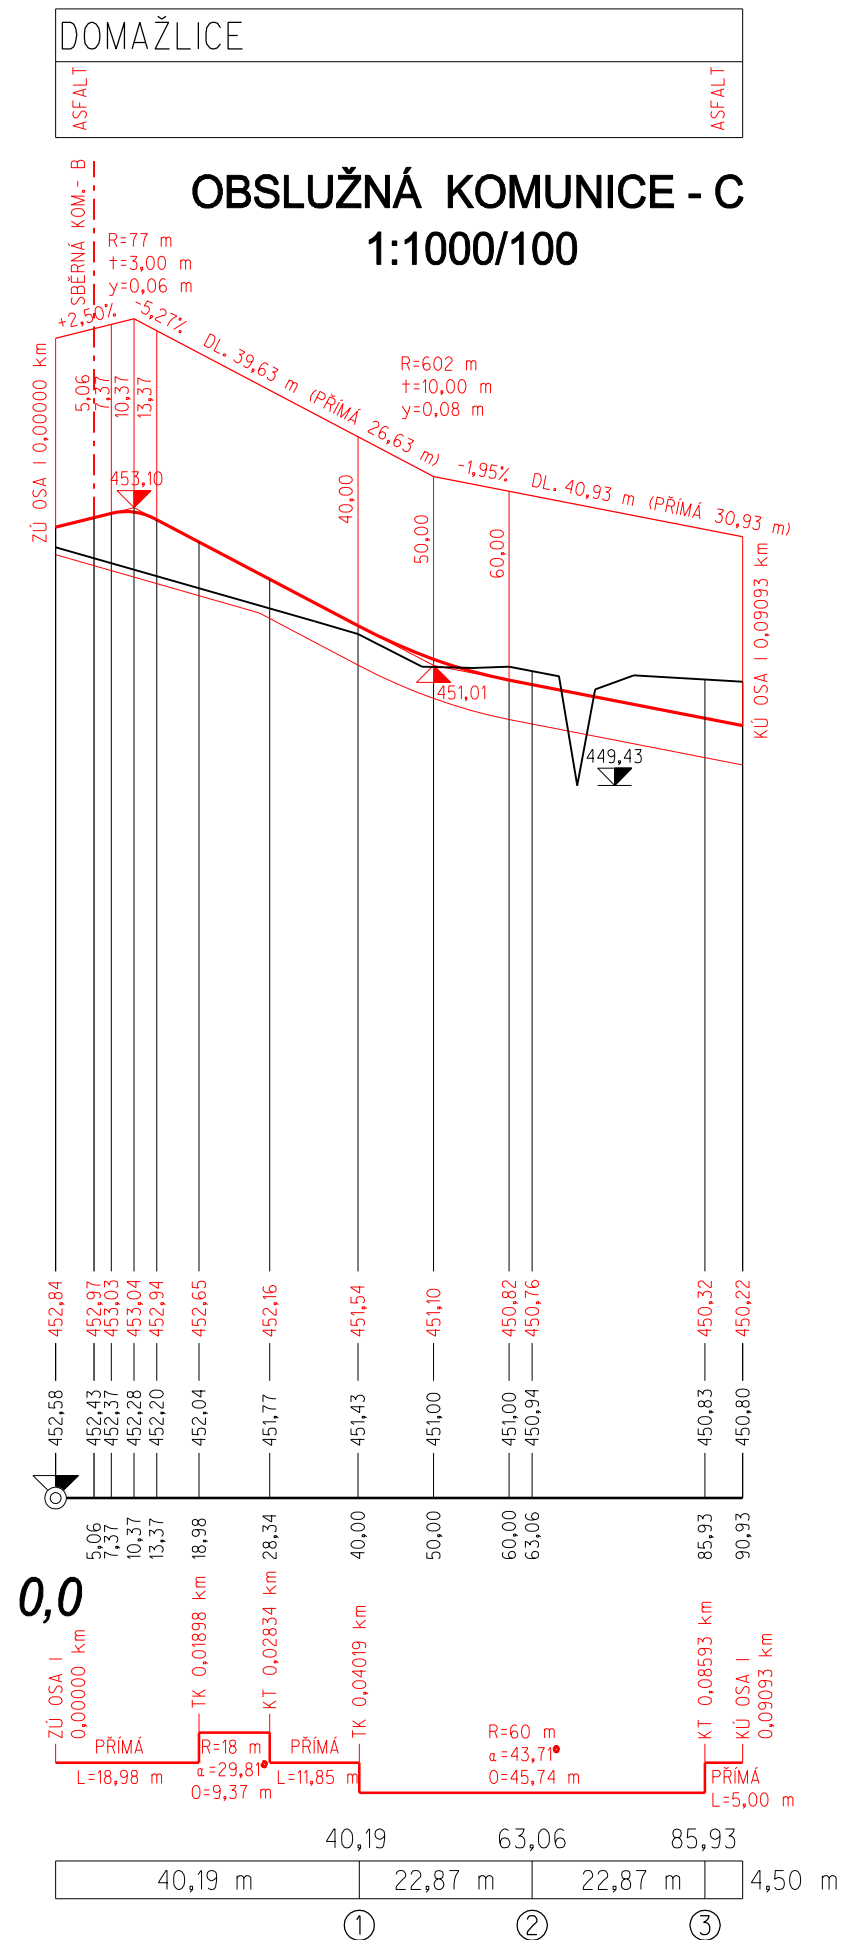

ZPRACOVATEL PD:	ING. ARCH. LADISLAV SCHEJBAL	<h1>SAH</h1>
ZPRACOVATEL DÍLČÍ ČÁSTI PD:	ING. MIROSLAV PTÁČNÍK MICHAL PTÁČNÍK	
KOORDINACE:	ING. ARCH. LADISLAV SCHEJBAL ING. ZBYNĚK WOLF	
INVESTOR:	MĚSTO DOMAŽLICE, NÁMĚSTÍMÍRU 1, 344 20 DOMAŽLICE	
AKCE:	DOMAŽLICE, OBYTNÁ ZÓNA - II. ETAPA OBYTNÁ SKUPINA NA BÁBĚ / I. ETAPA / STAVEBNÍ ČÁST A2 DOPRAVNÍ ŘEŠENÍ	MĚSTSKÝ ÚŘAD: DOMAŽLICE
		KRAJ: PLZEŇSKÝ
		STUPEŇ: DSP
		DATUM: 07/2010
		FORMÁT: A3
OBSAH:	Podélný profil obslužné komunikace ZMĚNA VÝŠKOVÉHO ŘEŠENÍ	MĚŘÍTKO: 1 : 1000/100
		ČÍSLO VÝKRESU/KOPIE: 4 /