


ZPRACOVATEL PD:	ING. ARCH. LADISLAV SCHEJBAL		SAH
ZPRACOVATEL DÍLČÍ ČÁSTI PD:	ING. MIROSLAV PTÁČNÍK	MICHAL PTÁČNÍK	
KOORDINACE:	ING. ARCH. LADISLAV SCHEJBAL ING. ZBYNĚK WOLF		
INVESTOR: MĚSTO DOMAŽLICE, NÁMĚSTÍMÍRU 1, 344 20 DOMAŽLICE			
AKCE:	DOMAŽLICE, OBYTNÁ ZÓNA - II. ETAPA OBYTNÁ SKUPINA NA BÁBĚ / I. ETAPA / STAVEBNÍ ČÁST A2 DOPRAVNÍ ŘEŠENÍ		MĚSTSKÝ ÚŘAD: DOMAŽLICE
			KRAJ: PLZEŇSKÝ
			STUPEŇ: DSP
			DATUM: 07/2010
			FORMÁT: 6 x A3
OBSAH:	Charakteristické příčné řezy - ZMĚNA VÝŠK. ŘEŠENÍ		MĚŘÍTKO: 1 : 50
			ČÍSLO VÝKRESU/KOPIE: 6 /


1

SBĚRNÁ KOMUNIKACE - B
km 0,020⁰⁰

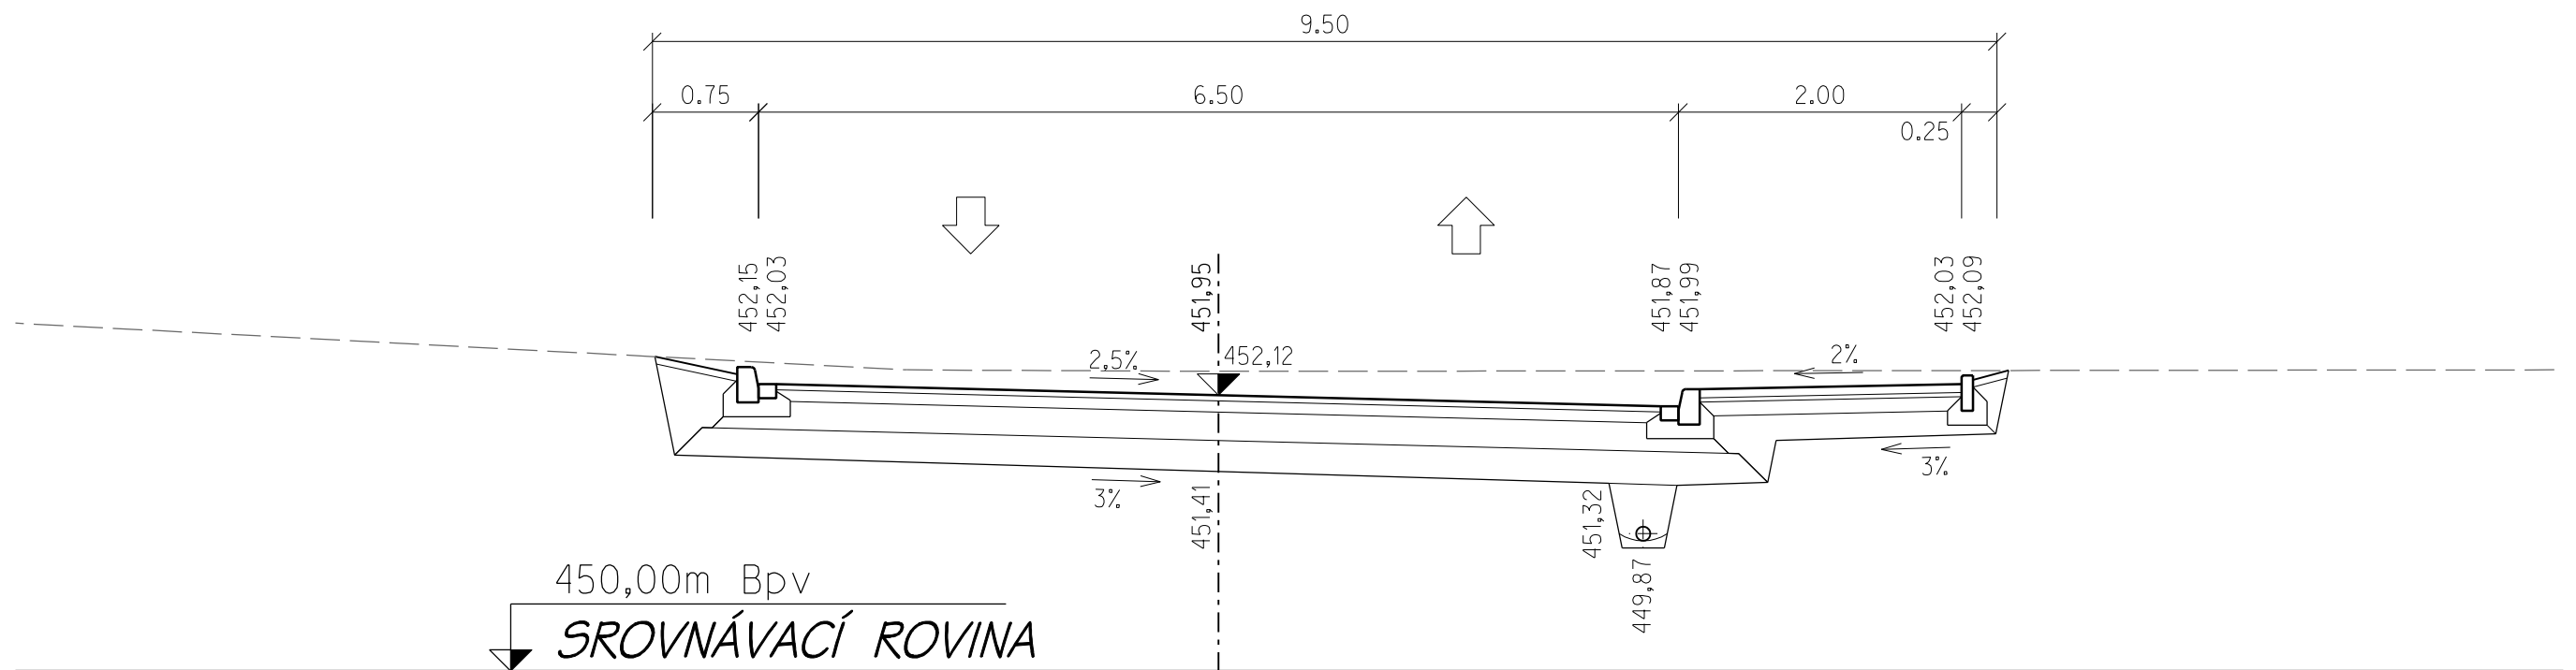


2

SBĚRNÁ KOMUNIKACE - B
km 0,100⁰⁰

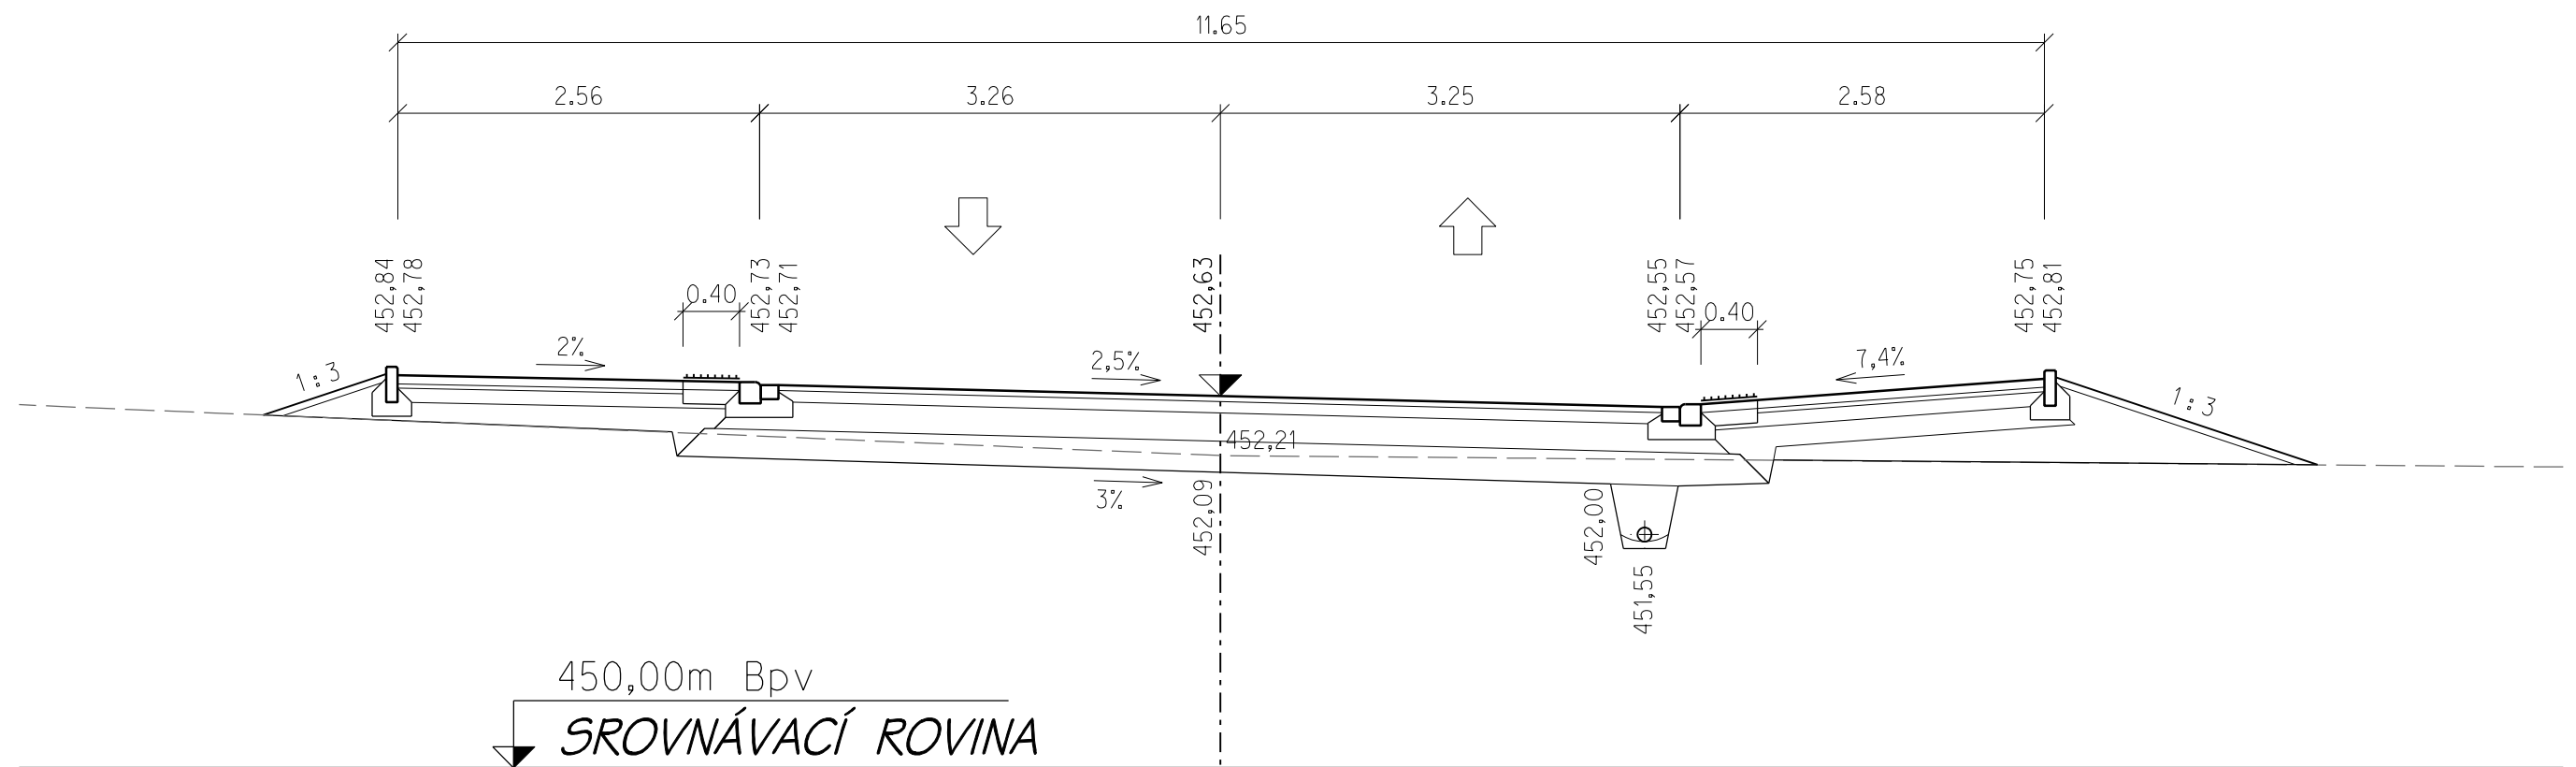


1

OBSLUŽNÁ KOMUNIKACE - C
km 0,040¹⁹

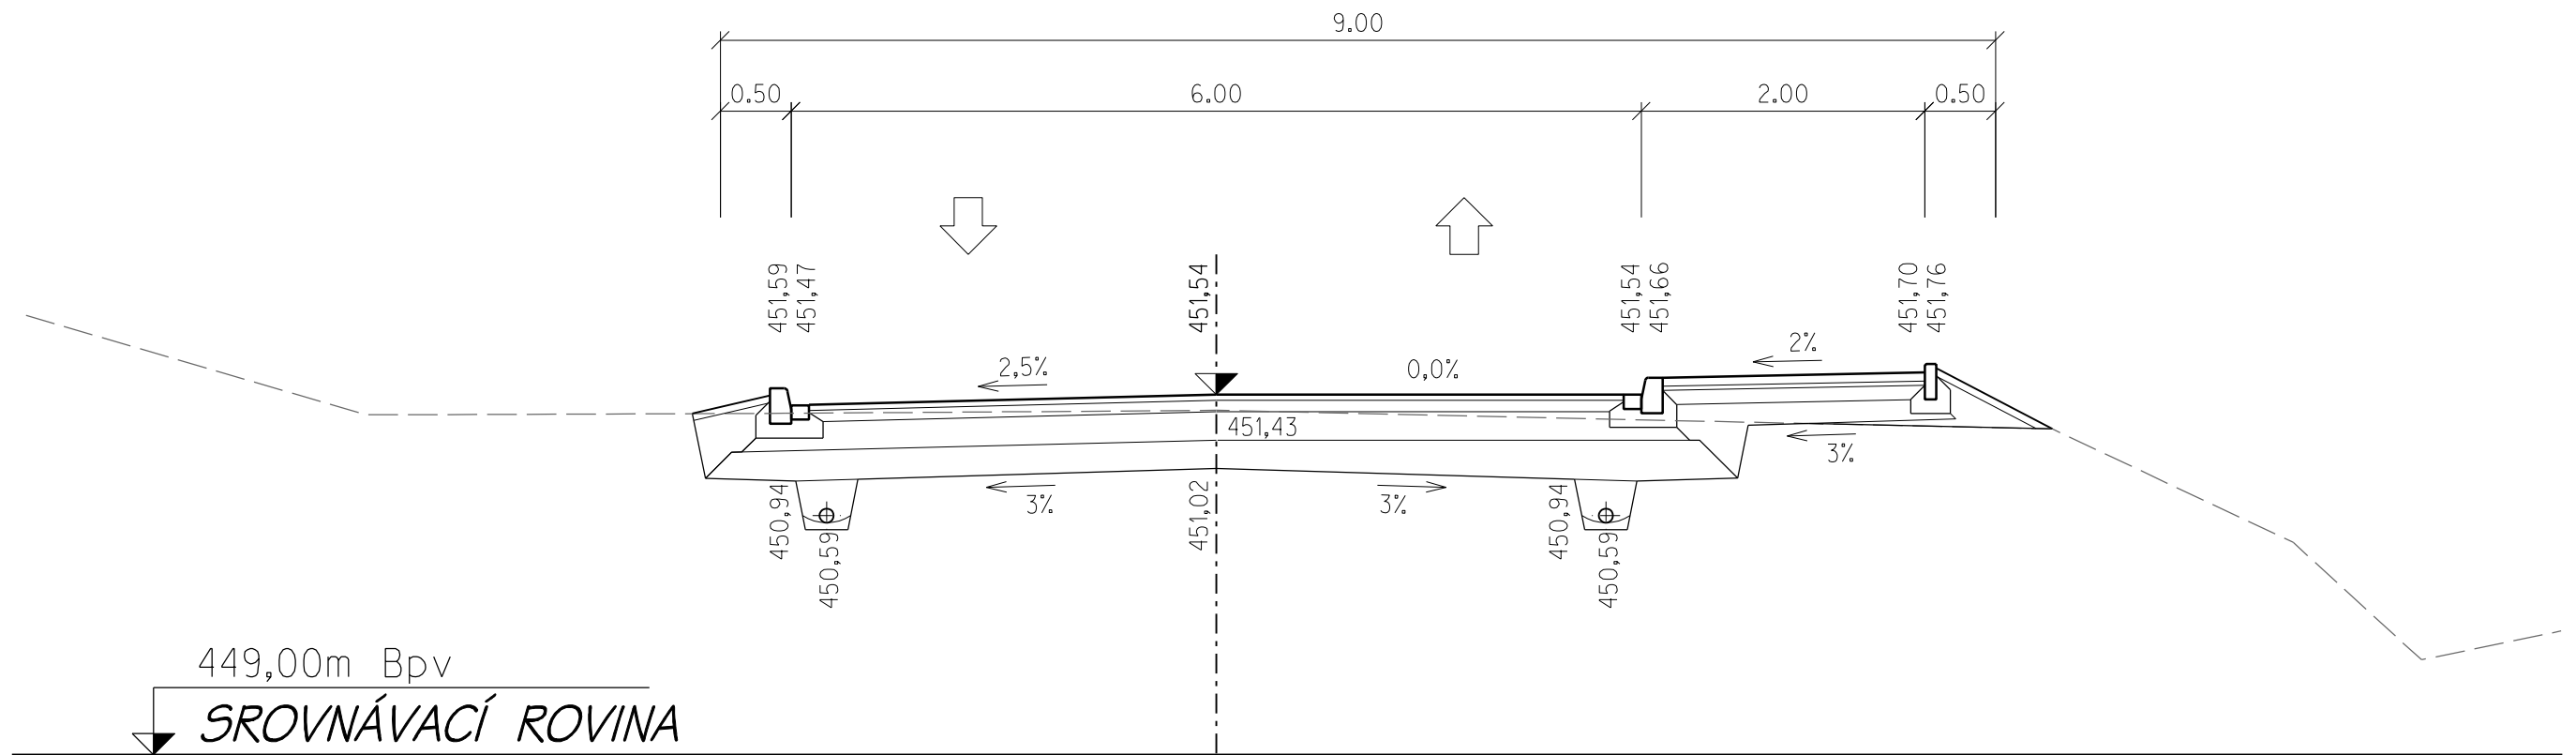

2

OBSLUŽNÁ KOMUNIKACE - C
km 0,063⁰⁶

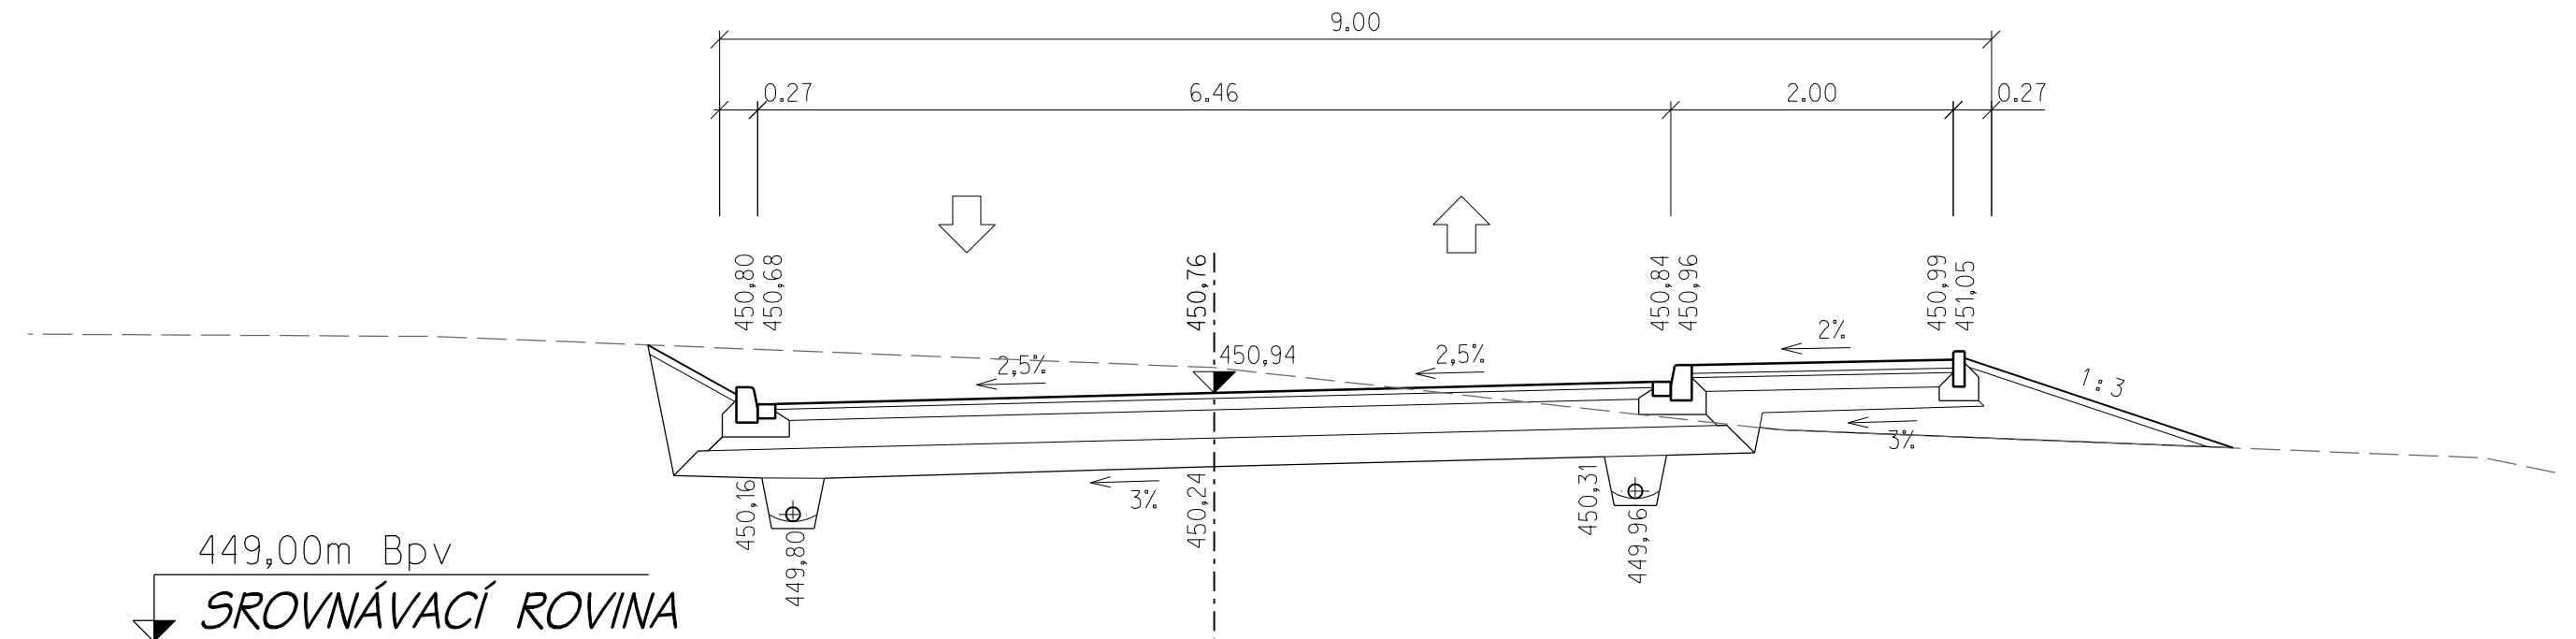

3

OBSLUŽNÁ KOMUNIKACE - C
km 0,085⁹³

